




Volúmenes K0+095.00	
Area Corte (m2) =	0.00
Area Relleno (m2) =	37.09
Vol. Corte (m3) =	0.00
Vol. Relleno (m3) =	163.25

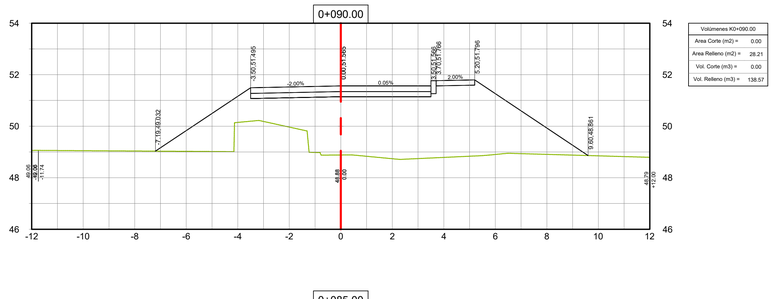


Volúmenes K0+090.00	
Area Corte (m2) =	0.00
Area Relleno (m2) =	28.21
Vol. Corte (m3) =	0.00
Vol. Relleno (m3) =	138.57

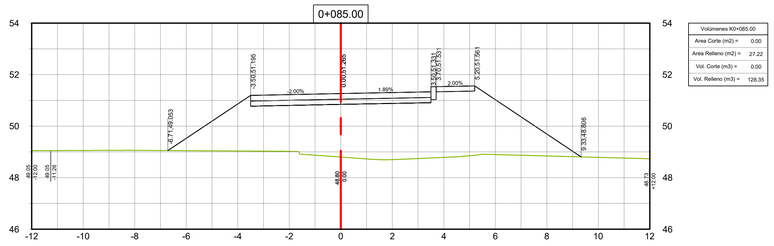


Volúmenes K0+085.00	
Area Corte (m2) =	0.00
Area Relleno (m2) =	27.22
Vol. Corte (m3) =	0.00
Vol. Relleno (m3) =	128.35

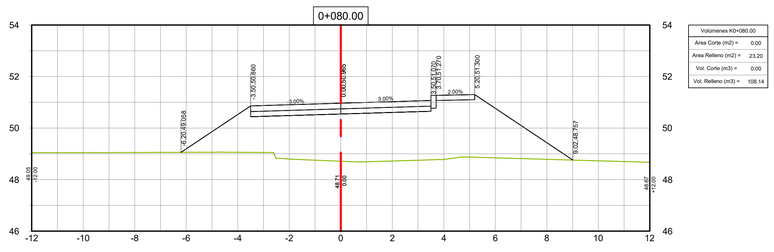


Volúmenes K0+080.00	
Area Corte (m2) =	0.00
Area Relleno (m2) =	23.20
Vol. Corte (m3) =	0.00
Vol. Relleno (m3) =	108.14

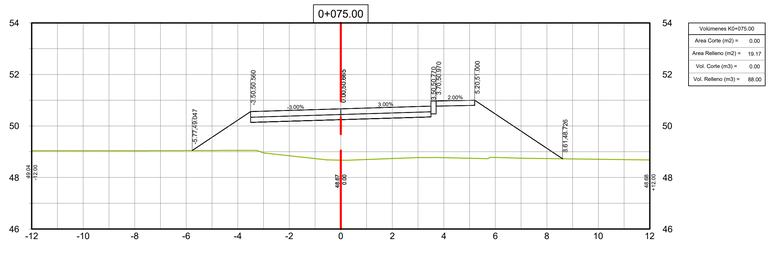


Volúmenes K0+075.00	
Area Corte (m2) =	0.00
Area Relleno (m2) =	19.17
Vol. Corte (m3) =	0.00
Vol. Relleno (m3) =	88.00

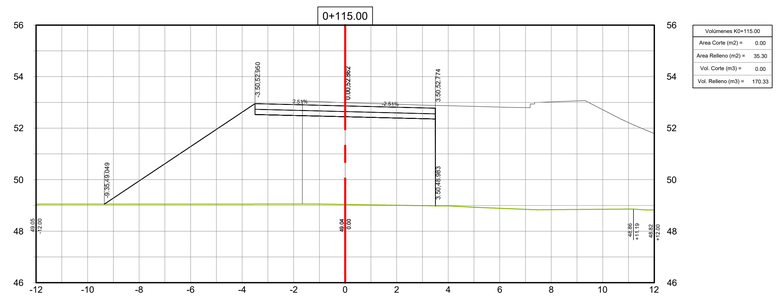


Volúmenes K0+115.00	
Area Corte (m2) =	0.00
Area Relleno (m2) =	35.30
Vol. Corte (m3) =	0.00
Vol. Relleno (m3) =	170.33

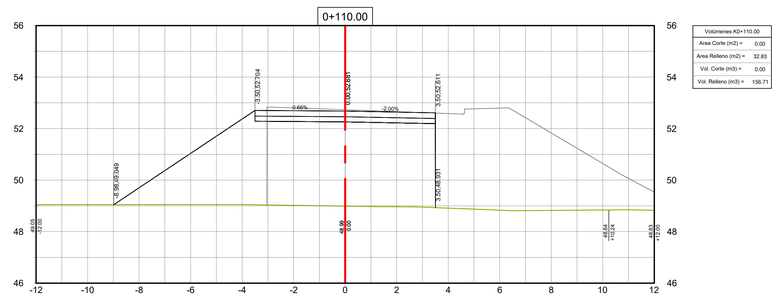


Volúmenes K0+110.00	
Area Corte (m2) =	0.00
Area Relleno (m2) =	32.83
Vol. Corte (m3) =	0.00
Vol. Relleno (m3) =	156.71

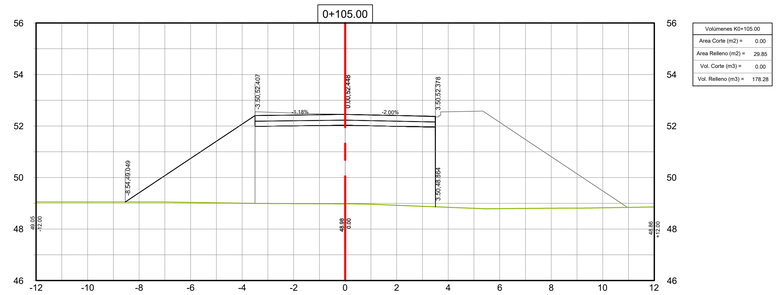


Volúmenes K0+105.00	
Area Corte (m2) =	0.00
Area Relleno (m2) =	29.85
Vol. Corte (m3) =	0.00
Vol. Relleno (m3) =	178.28

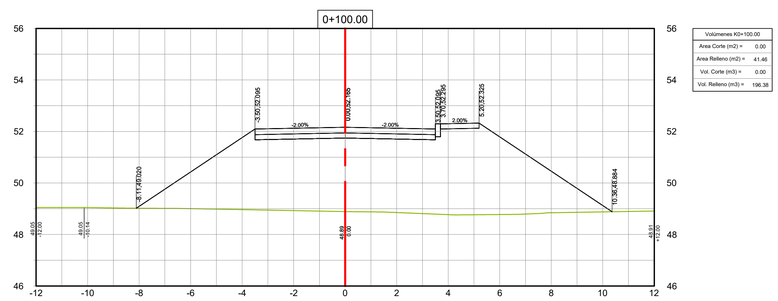


Volúmenes K0+100.00	
Area Corte (m2) =	0.00
Area Relleno (m2) =	41.46
Vol. Corte (m3) =	0.00
Vol. Relleno (m3) =	196.38

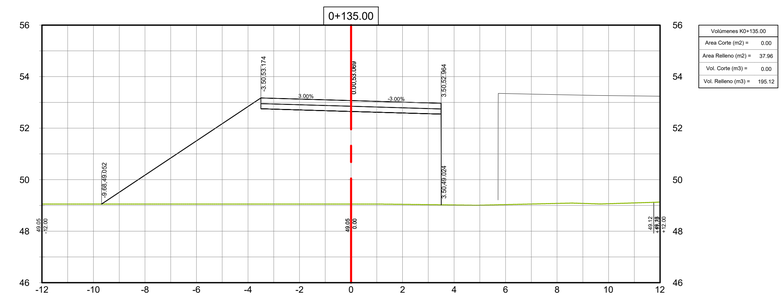


Volúmenes K0+135.00	
Area Corte (m2) =	0.00
Area Relleno (m2) =	37.96
Vol. Corte (m3) =	0.00
Vol. Relleno (m3) =	195.12

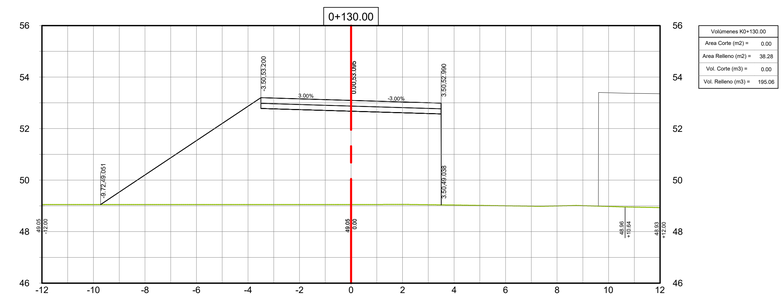

Volúmenes K0+130.00	
Area Corte (m2) =	0.00
Area Relleno (m2) =	38.28
Vol. Corte (m3) =	0.00
Vol. Relleno (m3) =	195.06

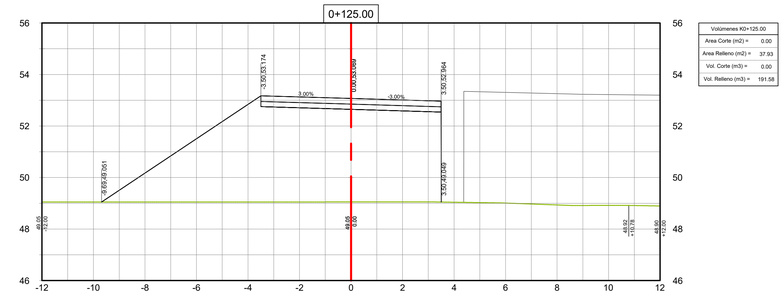

Volúmenes K0+125.00	
Area Corte (m2) =	0.00
Area Relleno (m2) =	37.93
Vol. Corte (m3) =	0.00
Vol. Relleno (m3) =	191.58

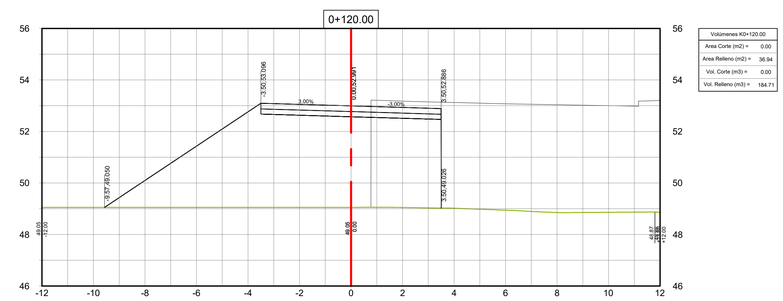

Volúmenes K0+120.00	
Area Corte (m2) =	0.00
Area Relleno (m2) =	36.94
Vol. Corte (m3) =	0.00
Vol. Relleno (m3) =	184.71

ALCALDÍA DE TIERRALTA
PAZ, DESARROLLO Y BUEN GOBIERNO
Daniel Montero Montes alcalde

CONTRATISTA
CONSORCIO PUENTES DE CORDOBA
NIT 901627711-9

PROYECTO:
ING. JORGE ANTONIO GONZALZ AYUS
MAI 2202211078 COR

INTERVENTORIA:
CONSORCIO VIAL NACIONAL
Juan Amado Lizarazo

MODIFICACIONES :

REFERENCIA:
CONVENIO INTERADMINISTRATIVO NO. 1961 DE FECHA 12 DE NOVIEMBRE DE 2021.

PROYECTO:
REF. CONTRATO DE OBRA PÚBLICA NO LP-NO.013-2022 - CONSTRUCCIÓN DE UN PUENTE VEHICULAR SOBRE LA QUEBRADA SEVERINERA EN LA VÍA QUE COMUNICA A LOS MUNICIPIOS DE PLANETA RICA Y TIERRALTA, DEPARTAMENTO DE CÓRDOBA

TÍTULO:
DISEÑO GEOMETRICO
SECCIONES TRANSVERSALES
K0+075 - K0+135

ESCALA:
1 : 100

PLANO 03 DE 05

FECHA:
NOVIEMBRE DE 2022

ARCHIVO:
PP - 02.DWG