




Volúmenes K0+155.00	
Area Corte (m2) =	0.00
Area Relleno (m2) =	27.69
Vol. Corte (m3) =	0.00
Vol. Relleno (m3) =	146.65

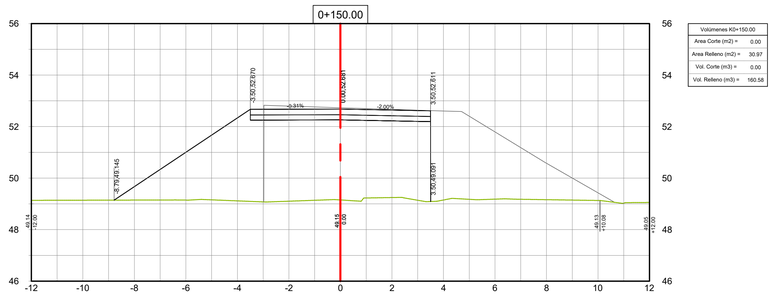


Volúmenes K0+150.00	
Area Corte (m2) =	0.00
Area Relleno (m2) =	30.97
Vol. Corte (m3) =	0.00
Vol. Relleno (m3) =	160.58

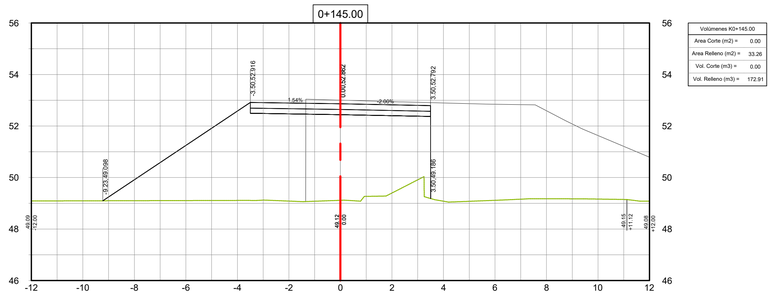


Volúmenes K0+145.00	
Area Corte (m2) =	0.00
Area Relleno (m2) =	33.26
Vol. Corte (m3) =	0.00
Vol. Relleno (m3) =	172.91

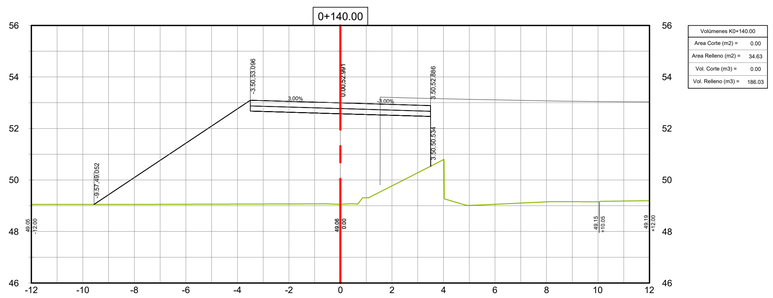


Volúmenes K0+140.00	
Area Corte (m2) =	0.00
Area Relleno (m2) =	34.63
Vol. Corte (m3) =	0.00
Vol. Relleno (m3) =	186.03

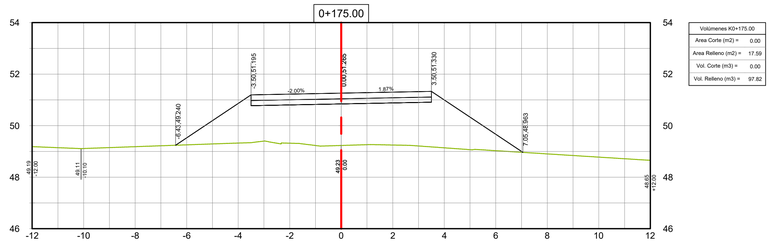


Volúmenes K0+175.00	
Area Corte (m2) =	0.00
Area Relleno (m2) =	17.59
Vol. Corte (m3) =	0.00
Vol. Relleno (m3) =	97.82

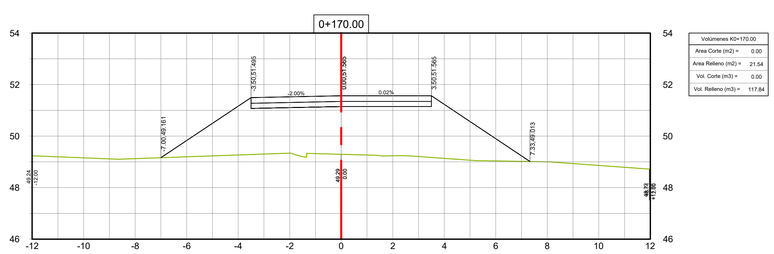


Volúmenes K0+170.00	
Area Corte (m2) =	0.00
Area Relleno (m2) =	21.54
Vol. Corte (m3) =	0.00
Vol. Relleno (m3) =	117.84

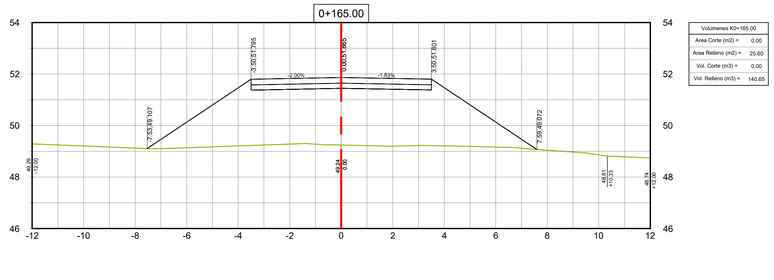


Volúmenes K0+165.00	
Area Corte (m2) =	0.00
Area Relleno (m2) =	25.60
Vol. Corte (m3) =	0.00
Vol. Relleno (m3) =	140.65

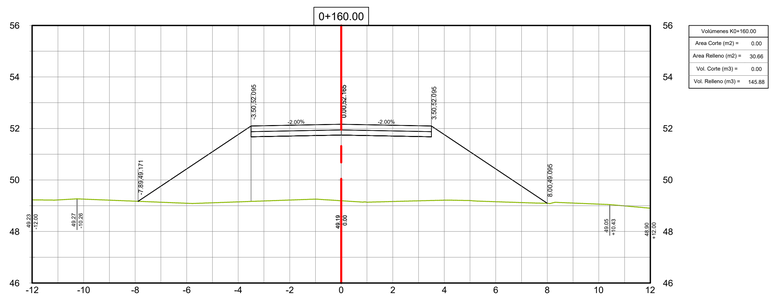

Volúmenes K0+160.00	
Area Corte (m2) =	0.00
Area Relleno (m2) =	30.66
Vol. Corte (m3) =	0.00
Vol. Relleno (m3) =	145.88

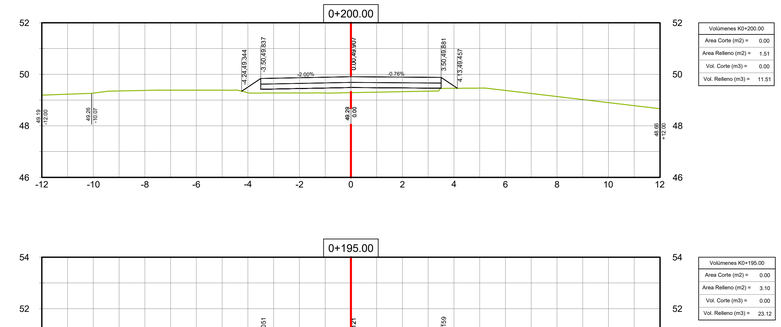


Volúmenes K0+200.00	
Area Corte (m2) =	0.00
Area Relleno (m2) =	1.51
Vol. Corte (m3) =	0.00
Vol. Relleno (m3) =	11.51

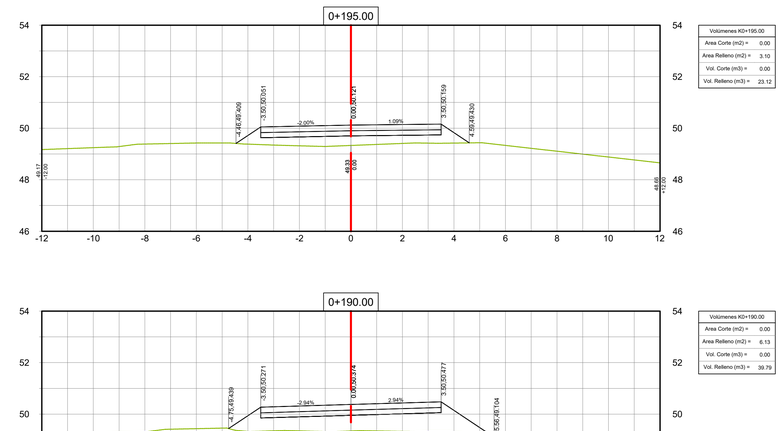


Volúmenes K0+195.00	
Area Corte (m2) =	0.00
Area Relleno (m2) =	3.10
Vol. Corte (m3) =	0.00
Vol. Relleno (m3) =	23.12

Volúmenes K0+190.00	
Area Corte (m2) =	0.00
Area Relleno (m2) =	6.13
Vol. Corte (m3) =	0.00
Vol. Relleno (m3) =	39.79

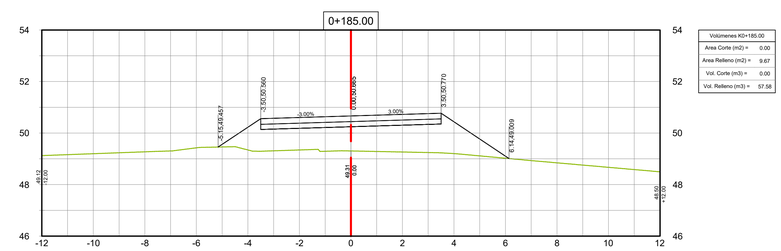

Volúmenes K0+185.00	
Area Corte (m2) =	0.00
Area Relleno (m2) =	9.67
Vol. Corte (m3) =	0.00
Vol. Relleno (m3) =	57.58

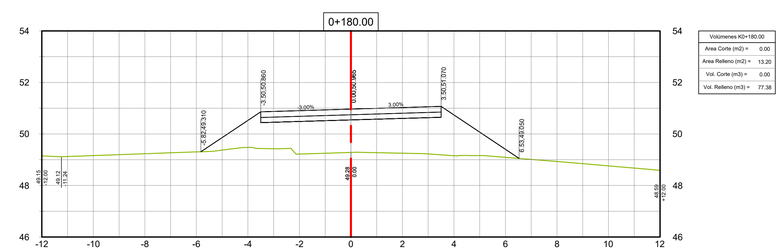

Volúmenes K0+180.00	
Area Corte (m2) =	0.00
Area Relleno (m2) =	13.20
Vol. Corte (m3) =	0.00
Vol. Relleno (m3) =	77.38

ALCALDÍA DE TIERRALTA
PAZ, DESARROLLO Y BUEN GOBIERNO
Daniel Montero Montes alcalde

CONTRATISTA:
CONSORCIO PUENTES DE CORDOBA
NIT 901627711-9

PROYECTÓ:
ING. JORGE ANTONIO GONZALZ AYUS
MAI 22022110769 COR

INTERVENTORIA:
CONSORCIO VIAL NACIONAL
Juan Amado Lizarazo

MODIFICACIONES :

REFERENCIA:
CONVENIO INTERADMINISTRATIVO NO. 1961 DE FECHA 12 DE NOVIEMBRE DE 2021.

PROYECTO:
REF. CONTRATO DE OBRA PÚBLICA NO LP-NO.013-2022 - CONSTRUCCIÓN DE UN PUENTE VEHICULAR SOBRE LA QUEBRADA SEVERINERA EN LA VÍA QUE COMUNICA A LOS MUNICIPIOS DE PLANETA RICA Y TIERRALTA, DEPARTAMENTO DE CÓRDOBA

TÍTULO:
DISEÑO GEOMETRICO
SECCIONES TRANSVERSALES
K0+140 - K0+200

ESCALA:
1 : 100

PLANO 04 DE 05

FECHA:
NOVIEMBRE DE 2022

ARCHIVO:
PP - 02.DWG