




Volúmenes K0+225.00	
Area Corte (m2) =	2.72
Area Relleno (m2) =	0.00
Vol. Corte (m3) =	12.99
Vol. Relleno (m3) =	0.03

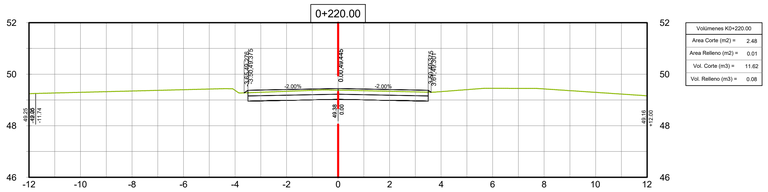


Volúmenes K0+220.00	
Area Corte (m2) =	2.48
Area Relleno (m2) =	0.01
Vol. Corte (m3) =	11.62
Vol. Relleno (m3) =	0.08

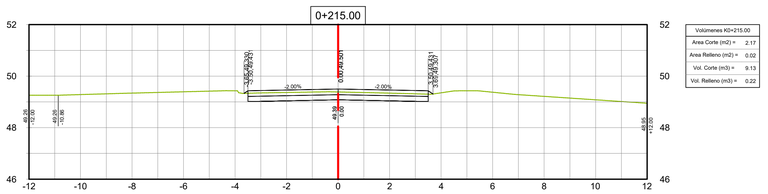


Volúmenes K0+215.00	
Area Corte (m2) =	2.17
Area Relleno (m2) =	0.02
Vol. Corte (m3) =	9.13
Vol. Relleno (m3) =	0.22

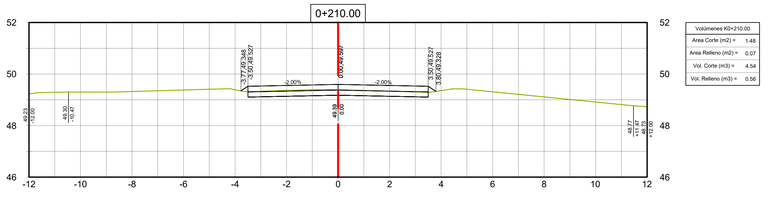


Volúmenes K0+210.00	
Area Corte (m2) =	1.48
Area Relleno (m2) =	0.07
Vol. Corte (m3) =	4.54
Vol. Relleno (m3) =	0.56

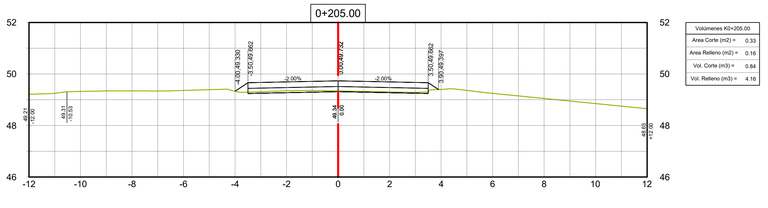


Volúmenes K0+205.00	
Area Corte (m2) =	0.33
Area Relleno (m2) =	0.16
Vol. Corte (m3) =	0.84
Vol. Relleno (m3) =	4.16

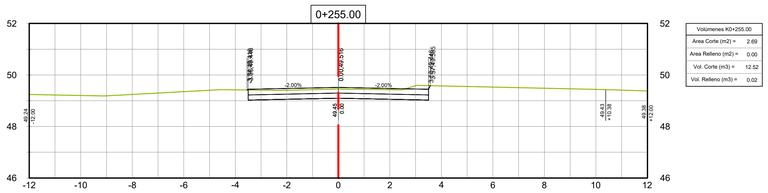


Volúmenes K0+255.00	
Area Corte (m2) =	2.69
Area Relleno (m2) =	0.00
Vol. Corte (m3) =	12.52
Vol. Relleno (m3) =	0.02

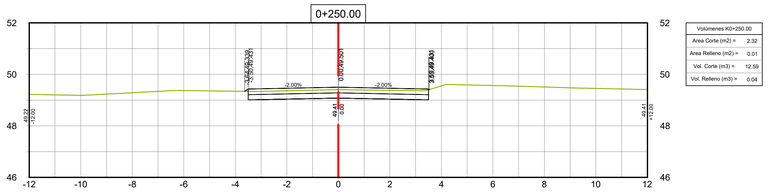


Volúmenes K0+250.00	
Area Corte (m2) =	2.32
Area Relleno (m2) =	0.01
Vol. Corte (m3) =	12.59
Vol. Relleno (m3) =	0.04

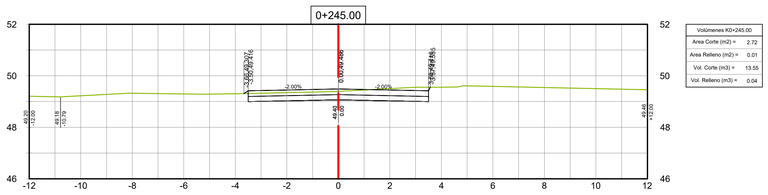


Volúmenes K0+245.00	
Area Corte (m2) =	2.72
Area Relleno (m2) =	0.01
Vol. Corte (m3) =	13.55
Vol. Relleno (m3) =	0.04

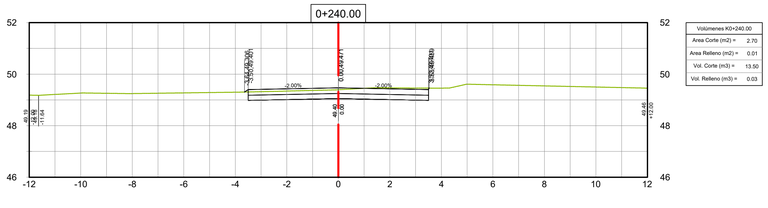

Volúmenes K0+240.00	
Area Corte (m2) =	2.70
Area Relleno (m2) =	0.01
Vol. Corte (m3) =	13.50
Vol. Relleno (m3) =	0.03

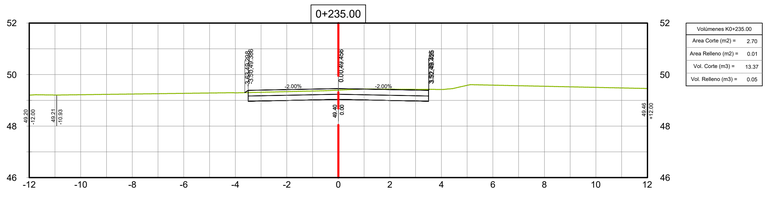

Volúmenes K0+235.00	
Area Corte (m2) =	2.70
Area Relleno (m2) =	0.01
Vol. Corte (m3) =	13.37
Vol. Relleno (m3) =	0.05

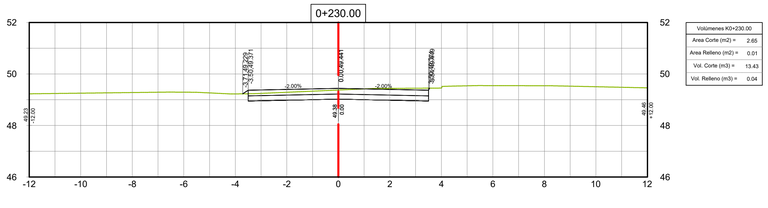

Volúmenes K0+230.00	
Area Corte (m2) =	2.65
Area Relleno (m2) =	0.01
Vol. Corte (m3) =	13.43
Vol. Relleno (m3) =	0.04

ALCALDÍA DE TIERRALTA
PAZ, DESARROLLO Y BUEN GOBIERNO
Daniel Montero Montes alcalde

CONTRATISTA
CONSORCIO PUENTES DE CORDOBA
NIT 901627711-9

PROYECTÓ:
ING. JORGE ANTONIO GONZALEZ AYUS
MM 2220211078 COR

INTERVENTORIA:
CONSORCIO VIAL NACIONAL
Juan Amado Lizarazo

MODIFICACIONES :

REFERENCIA:
CONVENIO INTERADMINISTRATIVO NO. 1961 DE FECHA 12 DE NOVIEMBRE DE 2021.

PROYECTO:
REF. CONTRATO DE OBRA PÚBLICA NO LP-NO.013-2022 - CONSTRUCCIÓN DE UN PUENTE VEHICULAR SOBRE LA QUEBRADA SEVERINERA EN LA VÍA QUE COMUNICA A LOS MUNICIPIOS DE PLANETA RICA Y TIERRALTA, DEPARTAMENTO DE CÓRDOBA

TITULO:
DISEÑO GEOMETRICO
SECCIONES TRANSVERSALES
K0+205 - K0+255

ESCALA:
1 : 100

PLANO 05 DE 05

FECHA:
NOVIEMBRE DE 2022

ARCHIVO:
PP - 02.DWG