

CUADRO DE ELEMENTOS DE CURVATURA CIRCULAR

PI #	TIPO	COORDENADAS NORTE	COORDENADAS ESTE	AZIMUT	DIST.	DEFLEXION	R	T	E	Lc	ABSCISAS DE LOS ELEMENTOS DE CURVATURA PC	ABSCISAS DE LOS ELEMENTOS DE CURVATURA PI	ABSCISAS DE LOS ELEMENTOS DE CURVATURA PT	e-%	PI #
INI	PQ	1 404 019.608	1 141 936.946									K0+000.00		BN	INI
1	C	1 404 047.354	1 141 945.434	01°00'40''	29.015	104°52'14" D	20	26.004	12.805	36.607	K0+003.01		K0+039.62	5	1
FIN	PQ	1 404 030.716	1 141 972.184	121°52'53''	31.502							K0+045.12		BN	FIN

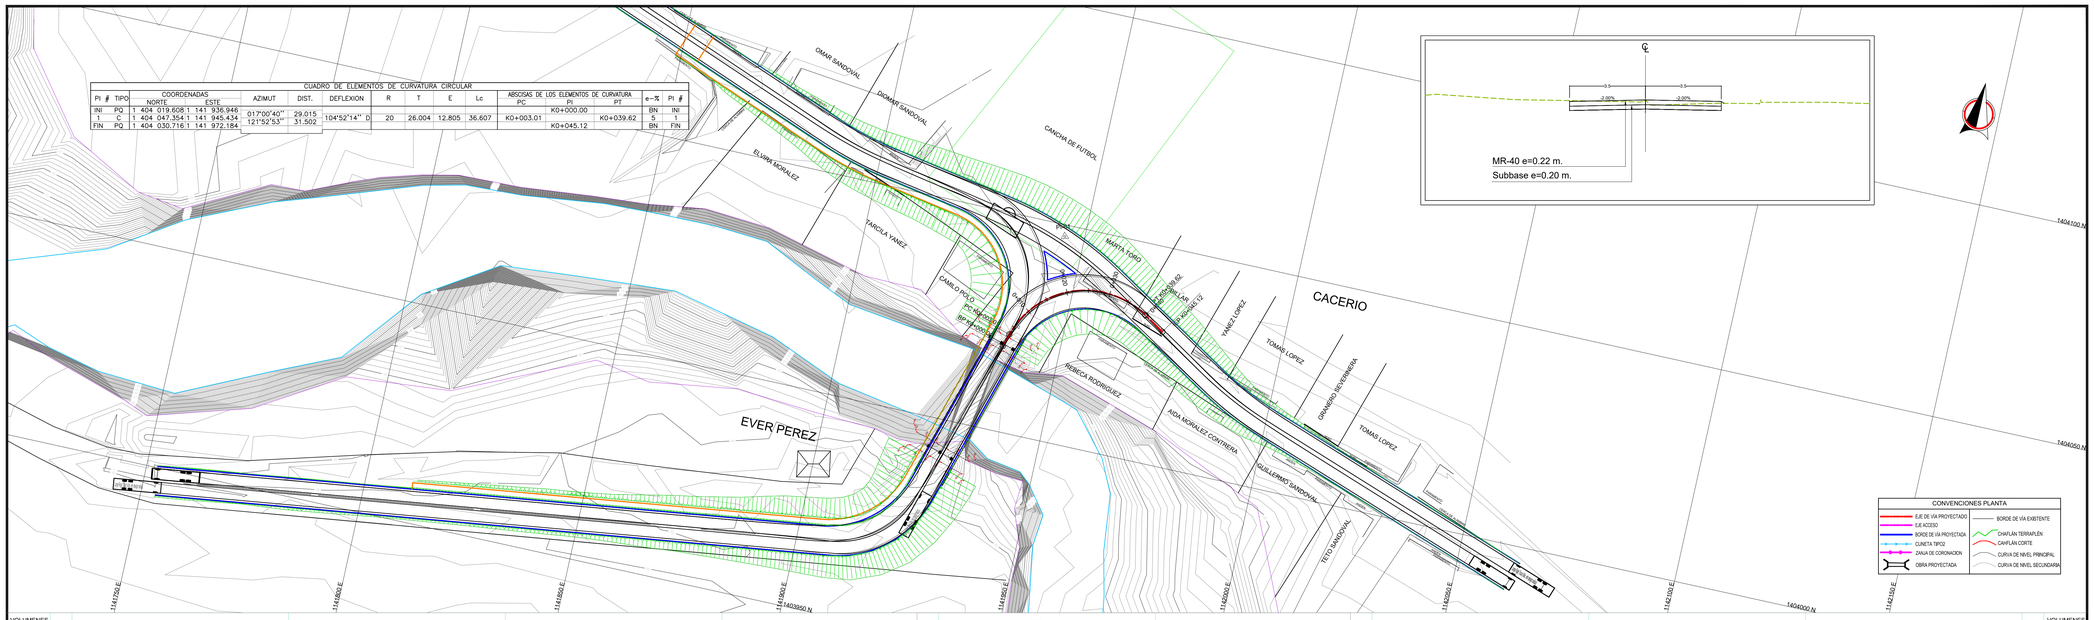

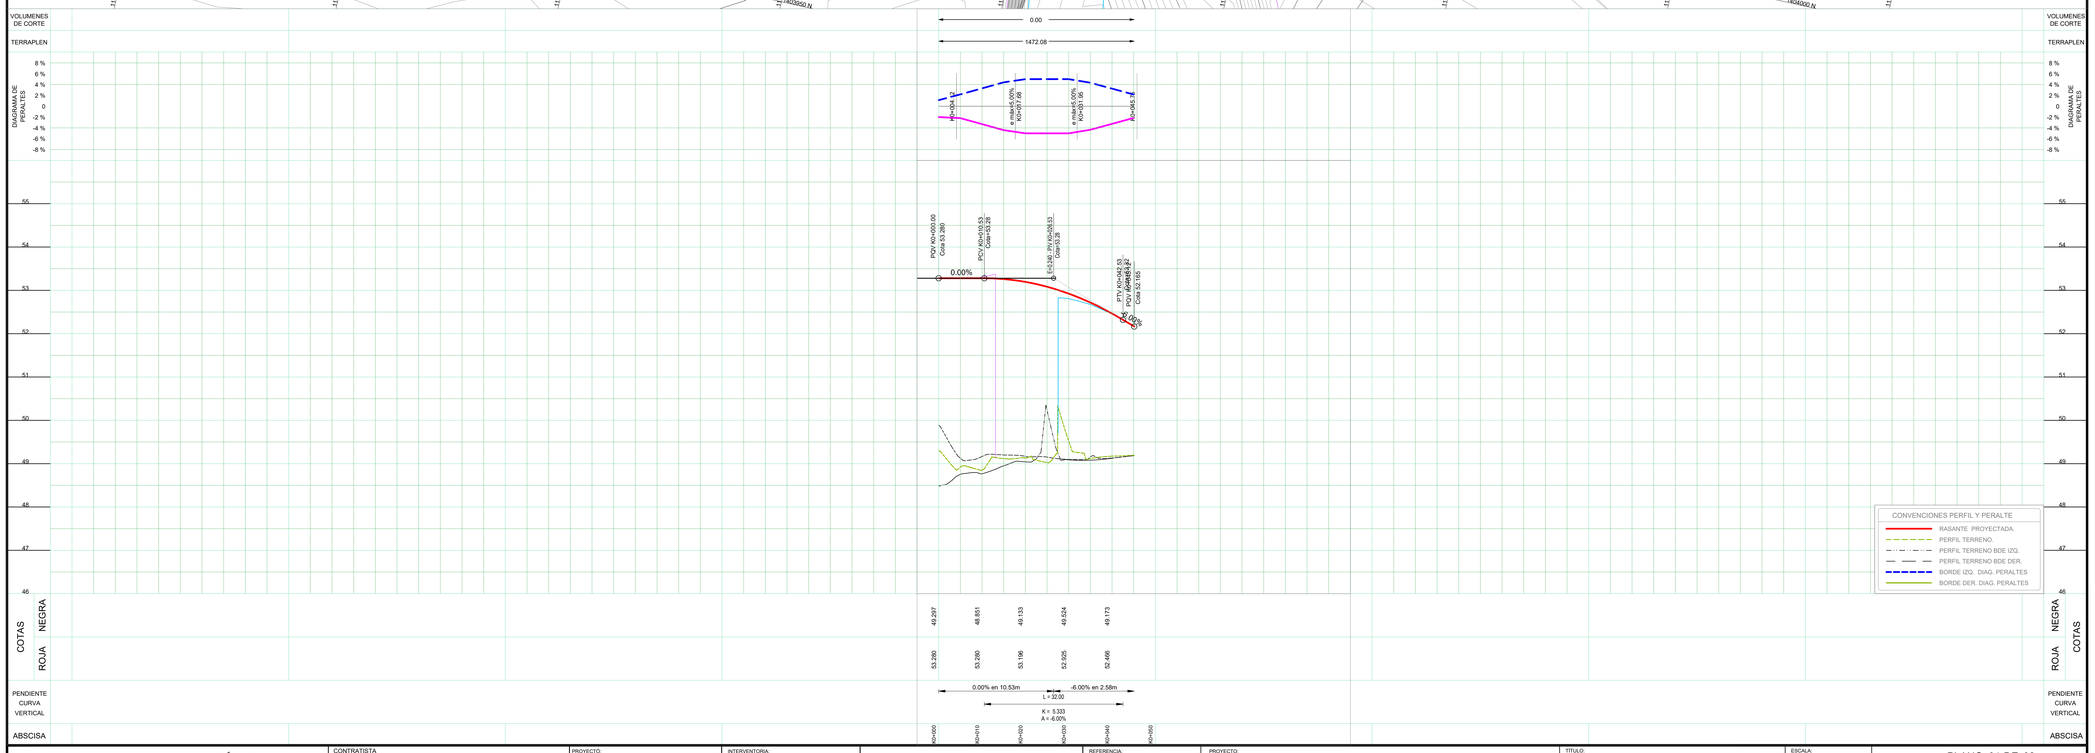

ALCALDÍA DE TIERRALTA
PAZ, DESARROLLO Y BUEN GOBIERNO
Daniel Montero Montes alcalde

CONTRATISTA:
CONSORCIO PUENTES DE CORDOBA
NIT 901627711-9

PROYECTO:
ING. JORGE ANTONIO GONZALEZ AYUS
MN 2220215078 COR

INTERVENTORIA:
CONSORCIO VIAL NACIONAL
Juan Amado Lizarazo

MODIFICACIONES :

REFERENCIA:
CONVENIO INTERADMINISTRATIVO NO. 1961 DE FECHA 12 DE NOVIEMBRE DE 2021.

PROYECTO:
REF. CONTRATO DE OBRA PÚBLICA NO LP-NO.013-2022 - CONSTRUCCIÓN DE UN PUENTE VEHICULAR SOBRE LA QUEBRADA SEVERINERA EN LA VÍA QUE COMUNICA A LOS MUNICIPIOS DE PLANETA RICA Y TIERRALTA, DEPARTAMENTO DE CÓRDOBA

TITULO:
DISEÑO GEOMETRICO
PLANTA - PERFIL
K0+000 - K0+045.12

ESCALA:
H 1 : 500
V 1 : 50

PLANO 01 DE 02

FECHA:
NOVIEMBRE DE 2022

ARCHIVO:
PP - 03.DWG