

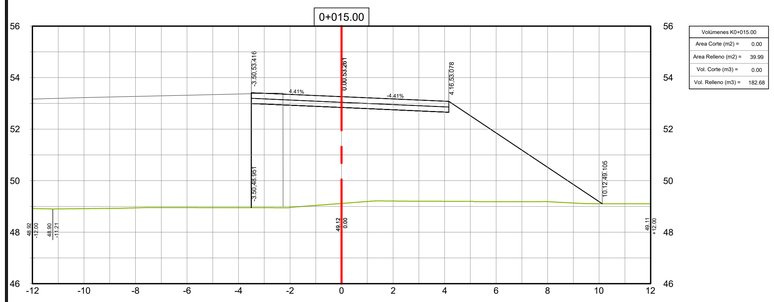



Volúmenes KD+015.00	
Area Corte (m2) =	0.00
Area Relleno (m2) =	39.99
Vol. Corte (m3) =	0.00
Vol. Relleno (m3) =	182.68

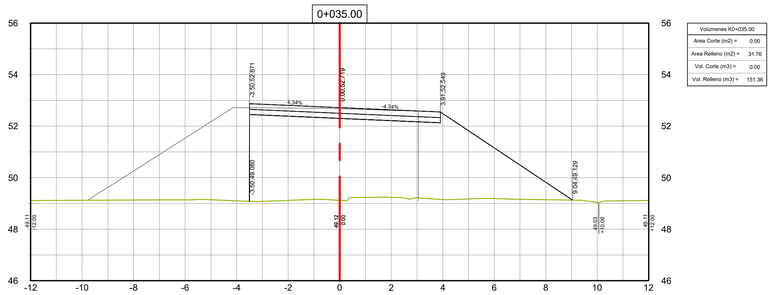


Volúmenes KD+035.00	
Area Corte (m2) =	0.00
Area Relleno (m2) =	31.76
Vol. Corte (m3) =	0.00
Vol. Relleno (m3) =	151.36

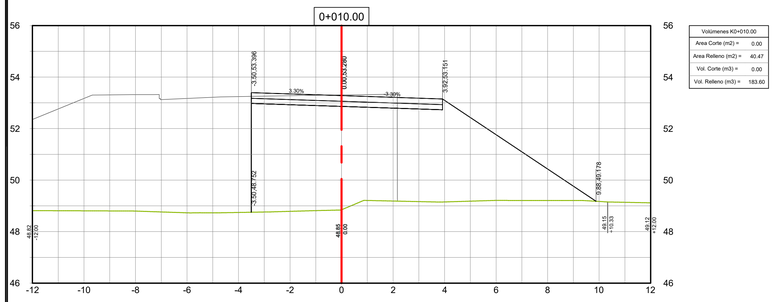


Volúmenes KD+010.00	
Area Corte (m2) =	0.00
Area Relleno (m2) =	40.47
Vol. Corte (m3) =	0.00
Vol. Relleno (m3) =	183.60

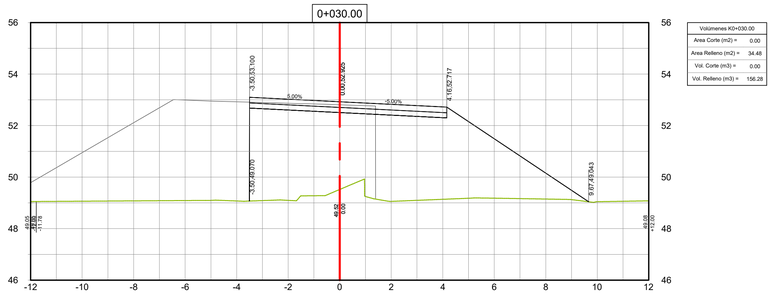


Volúmenes KD+030.00	
Area Corte (m2) =	0.00
Area Relleno (m2) =	34.48
Vol. Corte (m3) =	0.00
Vol. Relleno (m3) =	156.28

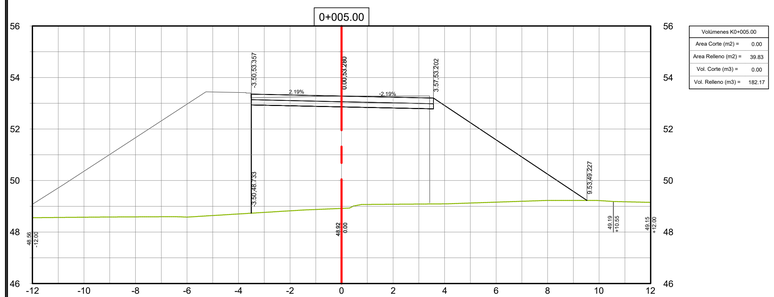


Volúmenes KD+005.00	
Area Corte (m2) =	0.00
Area Relleno (m2) =	39.83
Vol. Corte (m3) =	0.00
Vol. Relleno (m3) =	182.17

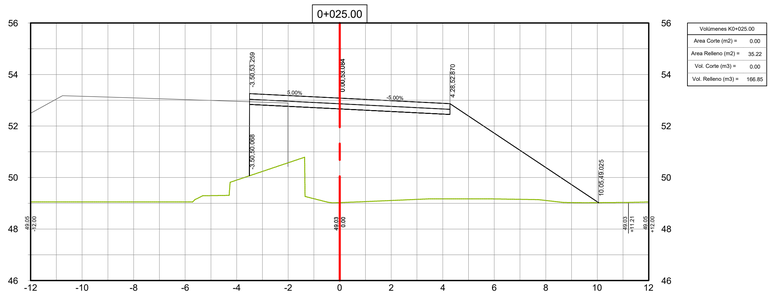


Volúmenes KD+025.00	
Area Corte (m2) =	0.00
Area Relleno (m2) =	35.22
Vol. Corte (m3) =	0.00
Vol. Relleno (m3) =	166.85

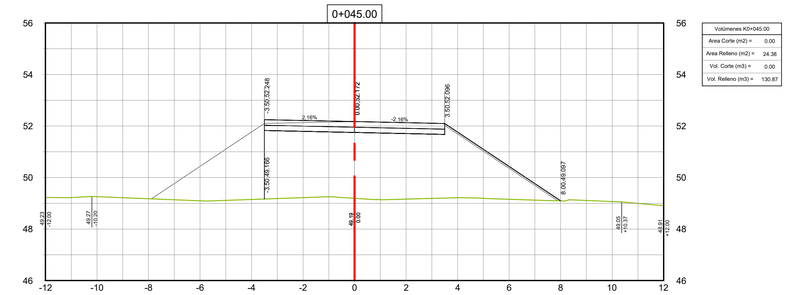


Volúmenes KD+045.00	
Area Corte (m2) =	0.00
Area Relleno (m2) =	24.38
Vol. Corte (m3) =	0.00
Vol. Relleno (m3) =	130.87

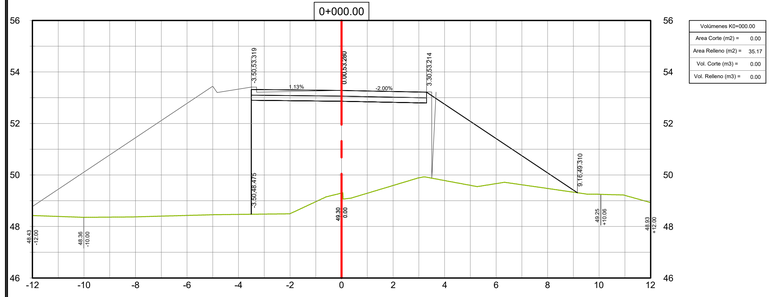

Volúmenes KD+000.00	
Area Corte (m2) =	0.00
Area Relleno (m2) =	35.17
Vol. Corte (m3) =	0.00
Vol. Relleno (m3) =	0.00

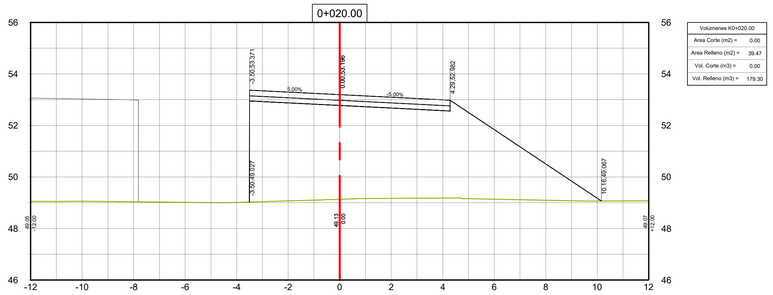

Volúmenes KD+020.00	
Area Corte (m2) =	0.00
Area Relleno (m2) =	39.47
Vol. Corte (m3) =	0.00
Vol. Relleno (m3) =	179.30

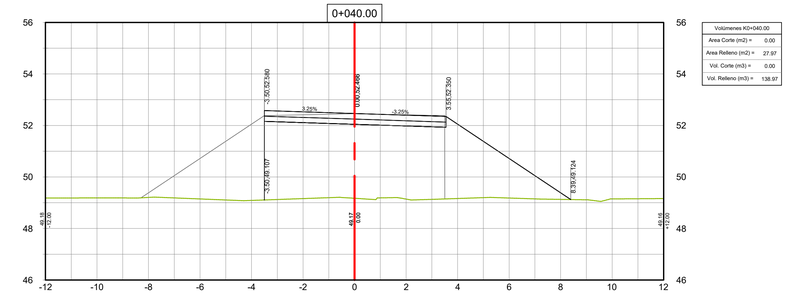

Volúmenes KD+040.00	
Area Corte (m2) =	0.00
Area Relleno (m2) =	27.97
Vol. Corte (m3) =	0.00
Vol. Relleno (m3) =	138.97

ALCALDÍA DE TIERRALTA
PAZ, DESARROLLO Y BUEN GOBIERNO
Daniel Montero Montes alcalde

CONTRATISTA:
CONSORCIO PUENTES DE CORDOBA
NIT 901627711-9

PROYECTO:
ING. JORGE ANTONIO GONZALZ AYUS
MAT 2220211078 COR

INTERVENTORIA:
CONSORCIO VIAL NACIONAL
Juan Amado Lizarazo

MODIFICACIONES :

REFERENCIA:
CONVENIO INTERADMINISTRATIVO NO. 1961 DE FECHA 12 DE NOVIEMBRE DE 2021.

PROYECTO:
REF. CONTRATO DE OBRA PÚBLICA NO LP-NO.013-2022 - CONSTRUCCIÓN DE UN PUENTE VEHICULAR SOBRE LA QUEBRADA SEVERINERA EN LA VÍA QUE COMUNICA A LOS MUNICIPIOS DE PLANETA RICA Y TIERRALTA, DEPARTAMENTO DE CÓRDOBA

TÍTULO:
DISEÑO GEOMETRICO
SECCIONES TRANSVERSALES
K0+000 - K0+045

ESCALA:
1 : 100

PLANO 02 DE 02

FECHA:
NOVIEMBRE DE 2022

ARCHIVO:
PP - 03.DWG