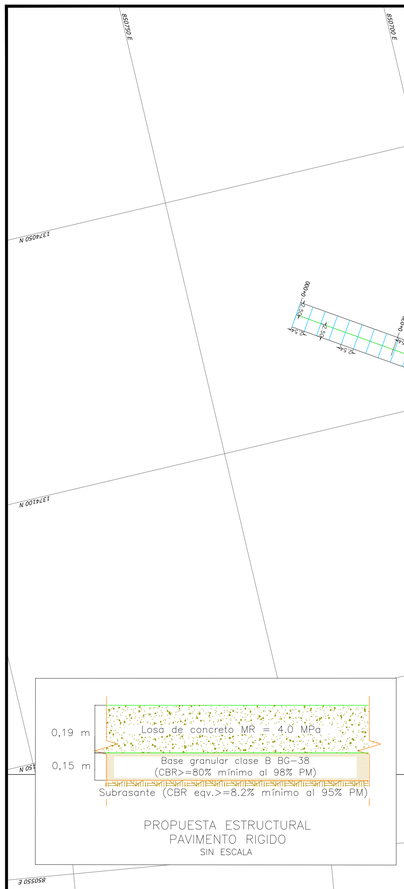


PROPUESTA ESTRUCTURAL
PAVIMENTO RIGIDO
SIN ESCALA

CONVENCIONES JUNTAS DE CONSTRUCCIÓN
Y DETALLES REFORZAMIENTO DE PAÑOS

JUNTA LONGITUDINAL (INCLUIR ICOPOR)

JUNTA TRANSVERSAL

JUNTA EXPANSION O AISLAMIENTO

Alcaldía de MONTELÍBANO
#ElGobiernoDeLaGente

INVIAS
INSTITUTO NACIONAL DE VIAS

CONSORCIO SAN DIEGO

"CONSTRUCCION DE PAVIMENTO RIGIDO EN LA VIA EL PINDO AL RIO SAN JORGE"

MUNICIPIO DE MONTELIBANO
DEPARTAMENTO DE CÓRDOBA

ING. LUIS CARLOS ALANDETE BONFANTE
MP. 13202159914 BLV

CONTROL DE MODIFICACIONES:

MODIFICACIÓN	FECHA:	OFICIO:
000	SEPT. DE 2022	Versión Original

NOTA:
ESTE PLANO ANULA A TODOS LOS ELABORADOS CON FECHAS ANTERIORES.

MODULACIÓN DE LOSAS
Y TIPOS DE JUNTAS

CONTIENE:

ELABORADO POR: **Ing. LUIS CARLOS ALANDETE B.**
M.P.13202159914 BLV

CONSTRUCTOR: **CONSORCIO SAN DIEGO**

INTERVENTOR: **CONSORCIO VIAL NACIONAL**

ARCHIVO DIGITAL: **MODULACIÓN LOSAS MONTELIBANO.DWG**

ESCALA: **1:500**

TAMAÑO: **700mm x 1000mm**

FECHA: **SEPTIEMBRE DE 2022**

PLANO No.: **01 DE 07**