

TOPOGRAFO CONTRATISTA:

JAMILTON ECHEVERRY DIAZ
T.P. 01-13521

TOPOGRAFO INTERVENTORIA:

HUMBERTO MANUEL DORIA PETRO
T.P. 01-20537

PROCESÓ:

REVISÓ:


PROYECTÓ:

APROBÓ:

MODIFICACIONES

I		
II		
III		
IV		
V		
VI		
VII		
VIII		

CONVENCIONES EN PLANTA:

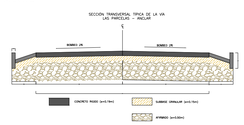

PROYECTO:

CONSTRUCCION EN PAVIMENTO ASFALTICO DE LA VIA LAS PARCELAS-CORREGIMIENTO DEL ANCLAR ETAPA 1, EN ZONA RURAL DEL MUNICIPIO DE MONTELIBANO, DEPARTAMENTO DE CORDOBA

TITULO:

PLANO SECCIONES TRANSVERSALES
RELLENO LATERAL DE CUNETA
TRAMO EL PINDO - LADO IZQUIERDO

PLANO:

FECHA DE ELABORACIÓN:

JUNIO DE 2025

ESCALA:

1:1250

ARCHIVO:



TOPOGRAFO CONTRATISTA:

JAMILTON ECHEVERRY DIAZ
T.P. 01-13521

TOPOGRAFO INTERVENTORIA:

HUMBERTO MANUEL DORIA PETRO
T.P. 01-20537

PROCESÓ:

REVISÓ:


PROYECTÓ:

APROBÓ:

MODIFICACIONES

I		
II		
III		
IV		
V		
VI		
VII		
VIII		

CONVENCIONES EN PLANTA:

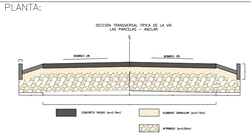

PROYECTO:

CONSTRUCCION EN PAVIMENTO ASFALTICO DE LA VIA LAS PARCELAS-CORREGIMIENTO DEL ANCLAR ETAPA 1, EN ZONA RURAL DEL MUNICIPIO DE MONTELIBANO, DEPARTAMENTO DE CORDOBA

TÍTULO:

PLANO SECCIONES TRANSVERSALES RELLENO LATERAL DE CUNETA TRAMO EL PINDO – LADO IZQUIERDO

PLANO:


FECHA DE ELABORACIÓN:

JUNIO DE 2025

ESCALA:

1:1250

ARCHIVO:

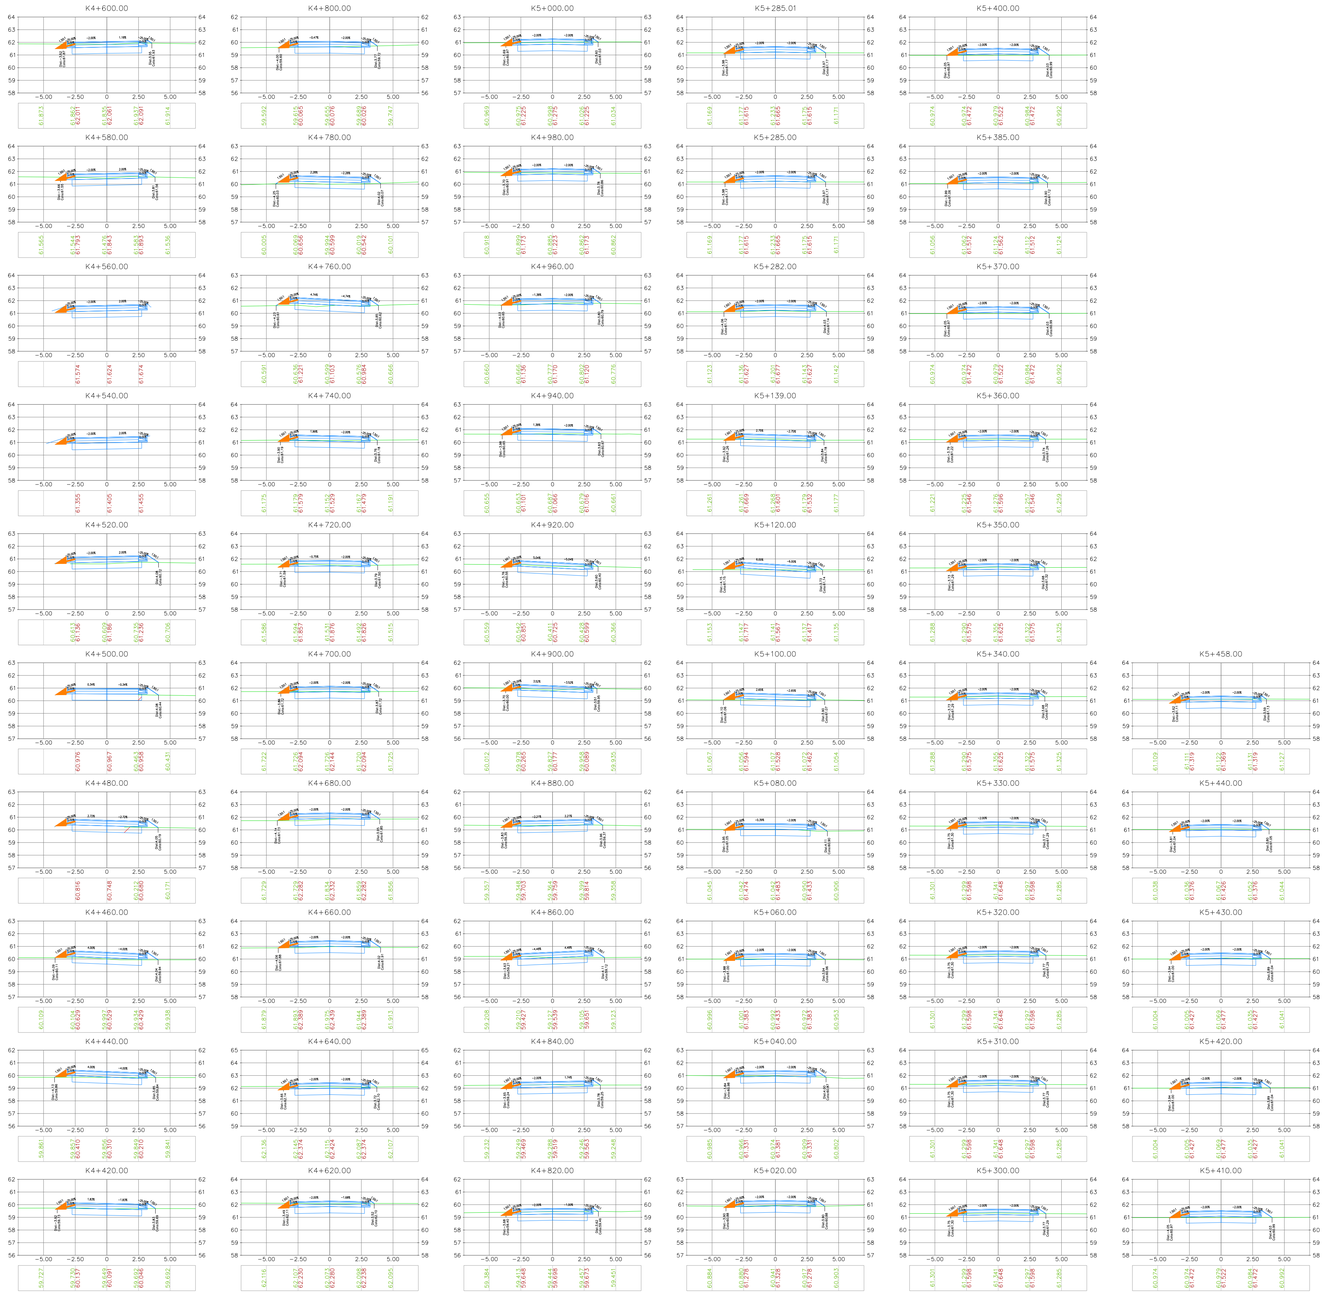

TOPOGRAFO CONTRATISTA:

JAMILTON ECHEVERRY DIAZ
T.P. 01-13521

TOPOGRAFO INTERVENTORIA:

HUMBERTO MANUEL DORIA PETRO
T.P. 01-20537

PROCESÓ:

REVISÓ:


PROYECTÓ:

APROBÓ:

MODIFICACIONES

I		
II		
III		
IV		
V		
VI		
VII		
VIII		

CONVENCIONES EN PLANTA:

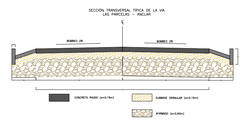

PROYECTO:

CONSTRUCCION EN PAVIMENTO ASFALTICO DE LA VIA LAS PARCELAS-CORREGIMIENTO DEL ANCLAR ETAPA 1, EN ZONA RURAL DEL MUNICIPIO DE MONTELIBANO, DEPARTAMENTO DE CORDOBA

TITULO:

PLANO SECCIONES TRANSVERSALES
RELLENO LATERAL DE CUNETA
TRAMO EL PINDO – LADO IZQUIERDO

PLANO:

FECHA DE ELABORACIÓN:

JUNIO DE 2025

ESCALA:

1:1250

ARCHIVO: