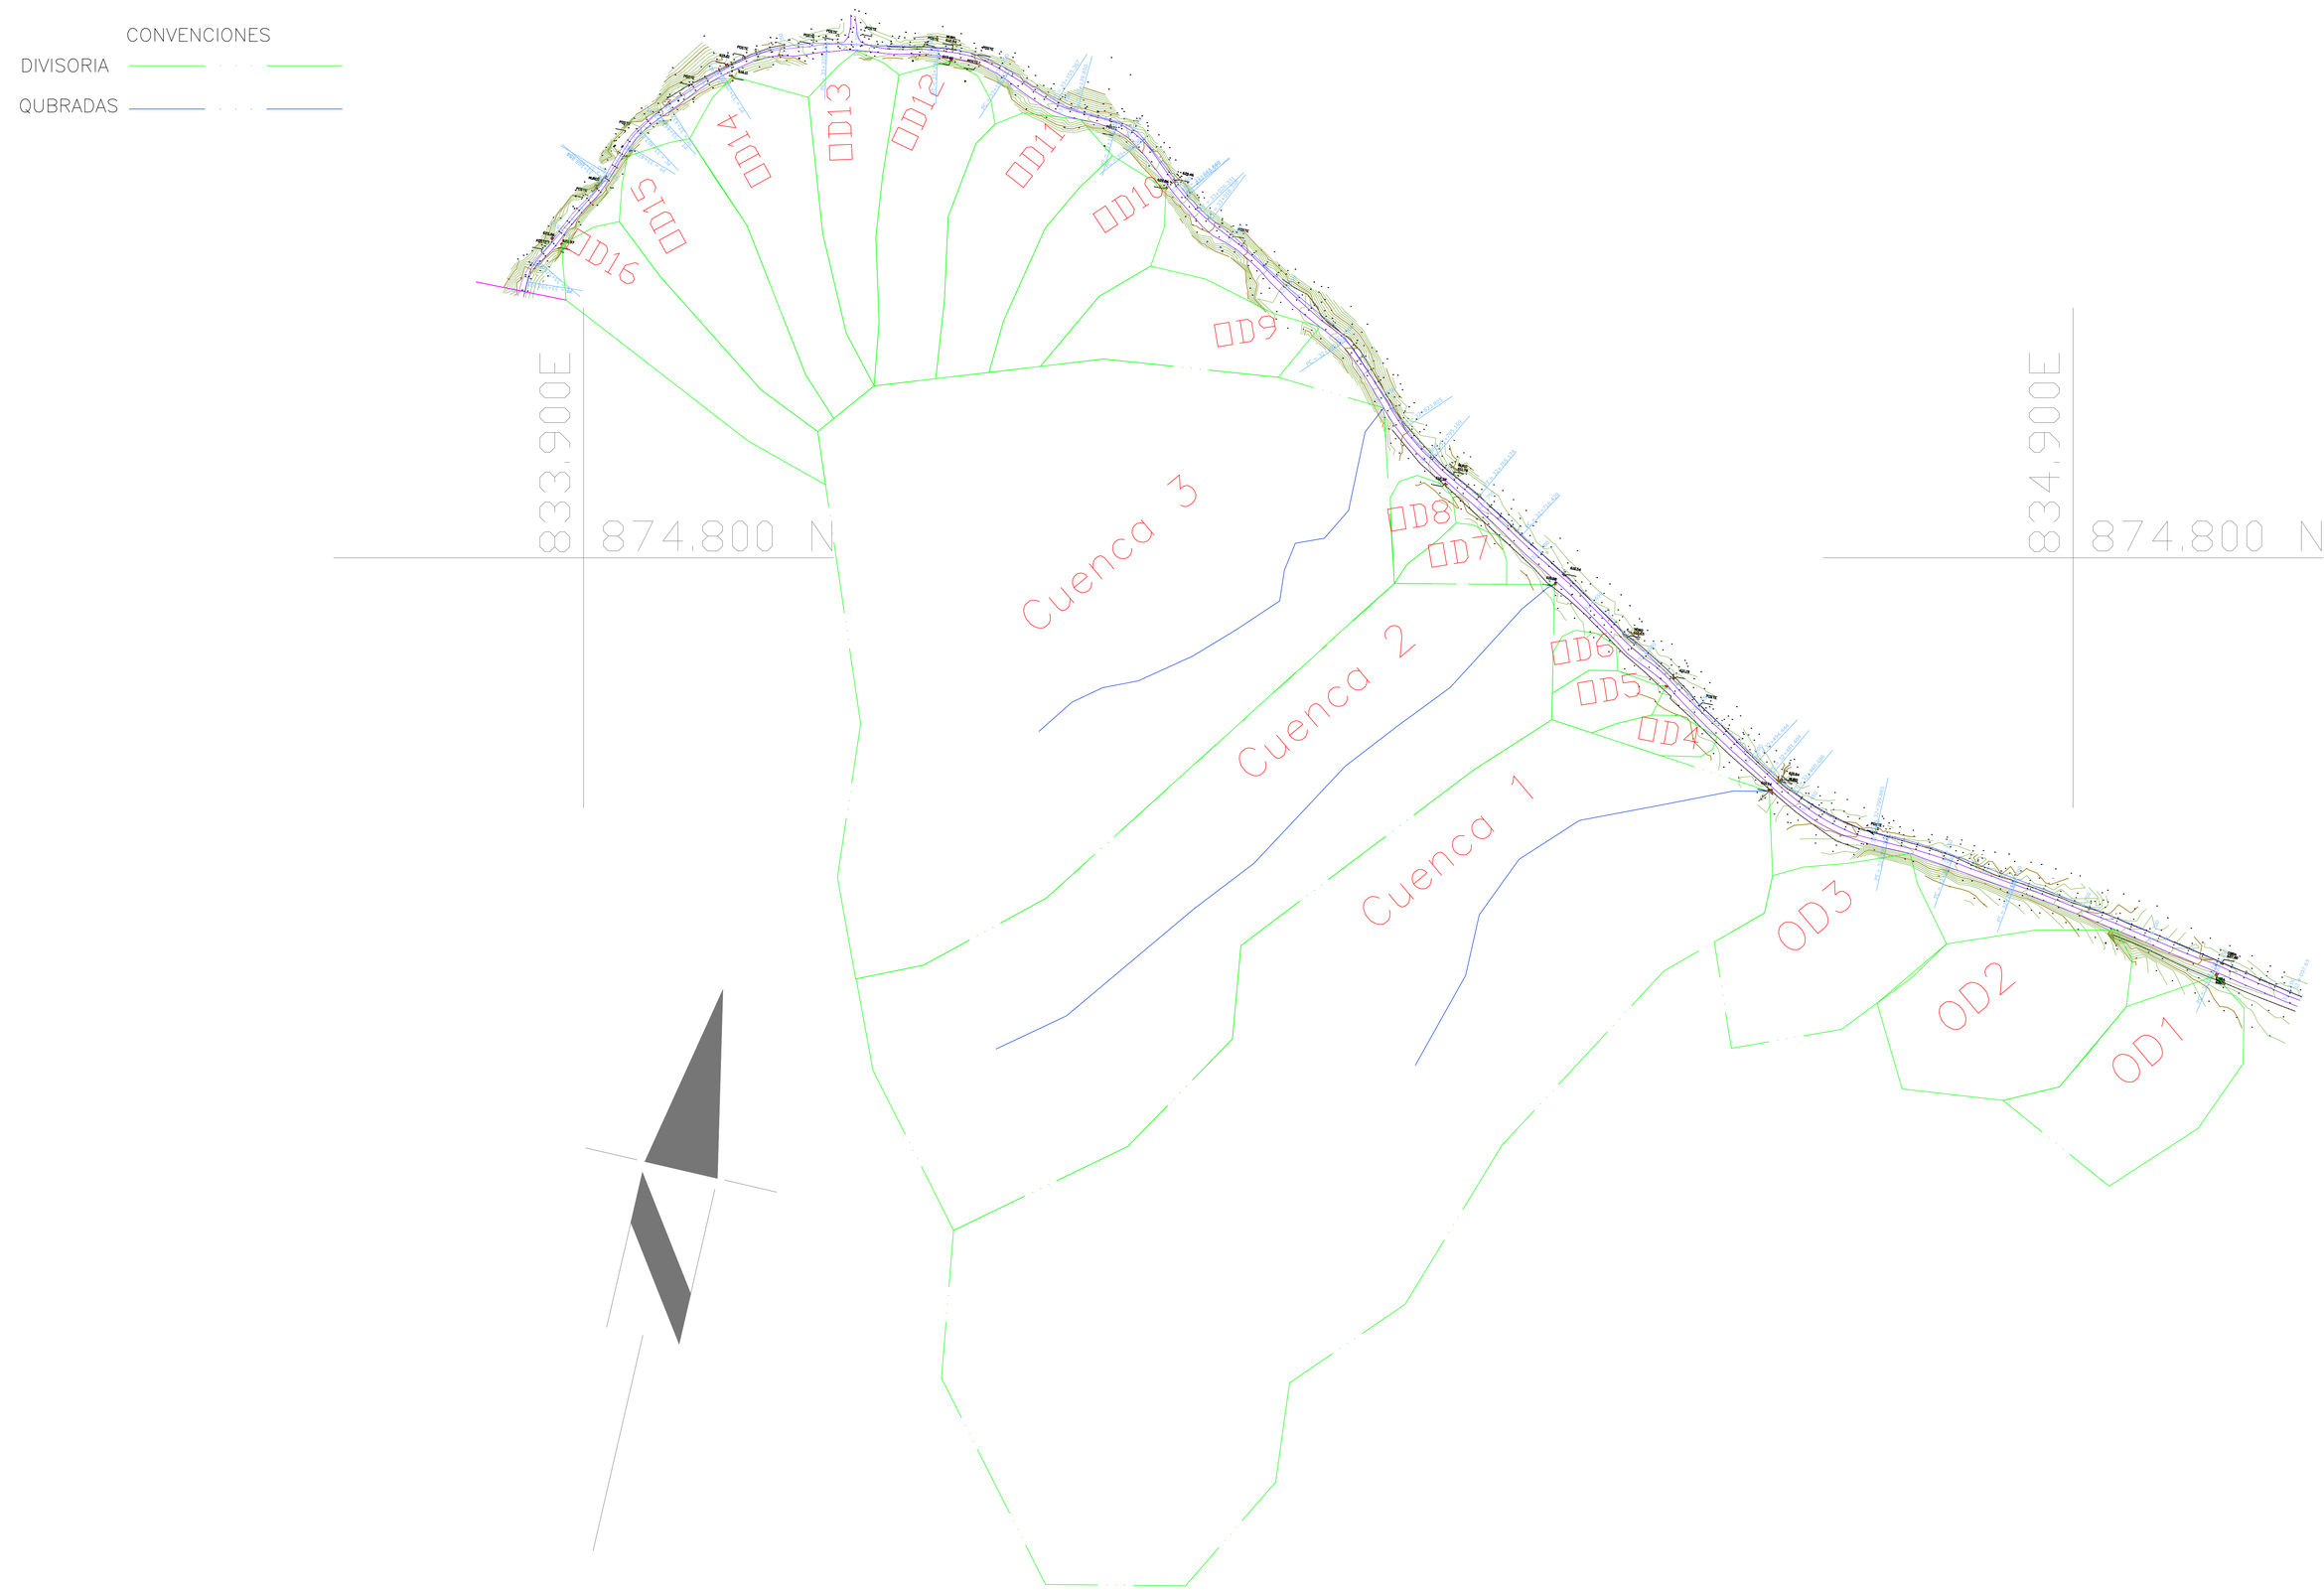

INVIAS
INSTITUTO NACIONAL DE VIAS

GOBERNACIÓN DEL TOLIMA

CONSORCIO VIAS Y EQUIPOS TOLIMA SUR 2023

CONSORCIO VIAS Y EQUIPOS TOLIMA SUR 2023

OBJETO:

CONTRATAR EL MEJORAMIENTO DE LA VÍA ATACO-PLANADAS EN EL DEPARTAMENTO DEL TOLIMA

DIRECTOR CONSTRUCTORA:
ING. ORLANDO CAMARGO
MAT: 05202-82306 ANT

ESPECIALISTA CONSTRUCTORA:
ING. NATHALIA FERNANDA BUITRAGO
ESPECIALISTA EN HIDRÁULICA
MAT: 25202-197145 CND

DIRECTOR INTERVENTORIA:
ING.MIGUEL SALGADO
25202-097298 CND

MODIFICACIONES Y REVISIONES

FECHA	MODIFICACIÓN	NOMBRE ING. RESPONSABLE
JULIO/2022	VERSIÓN INICIAL	

TRAMO: K38+460- K38+530

CONTIENE: CUENCAS TRAMO 1 K38+460-K38+600

ESCALA: INDICADAS

FECHA: JULIO 2022

ARCHIVO: Tramo 1 Cuencas Ataco K32+097 A K33+600 V3.dwg

PLANO : 1/3

REV. V-1