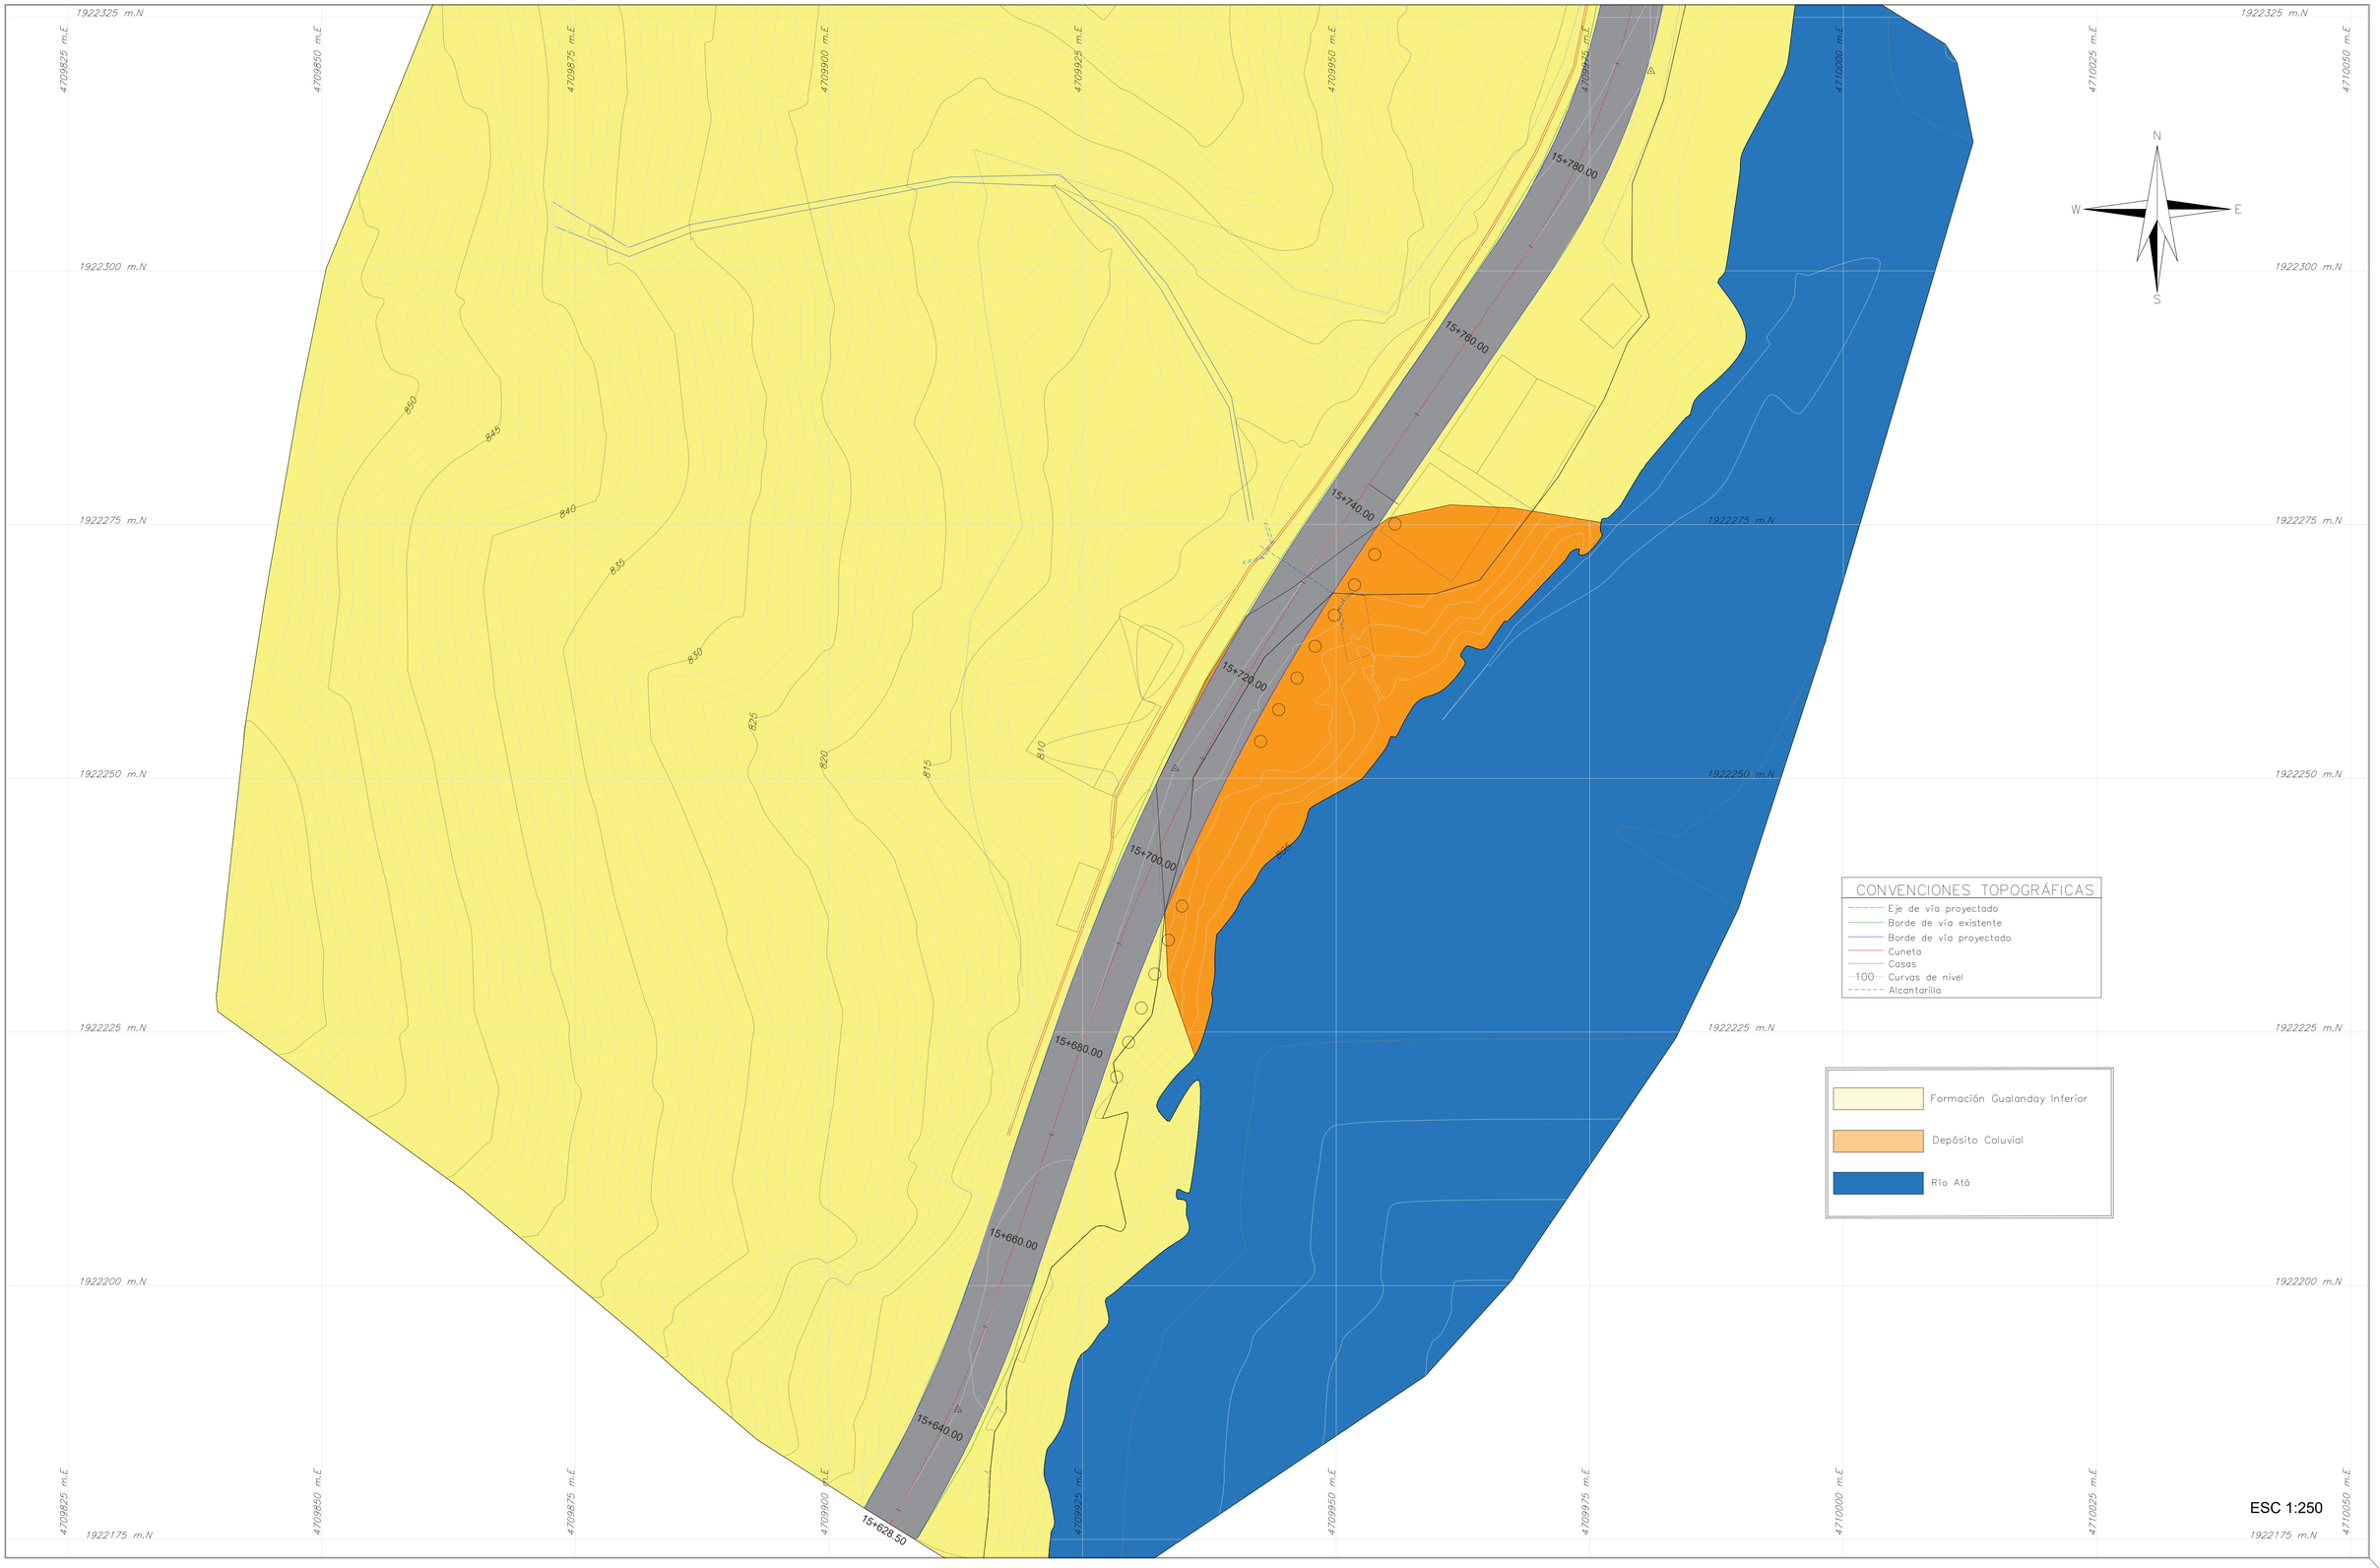

INVIAS
INSTITUTO NACIONAL DE VIAS

GOBERNACIÓN DEL TOLIMA

el Tolima nos une

CONSORCIO VIAS Y EQUIPOS TOLIMA SUR 2023

CONSORCIO VIAS Y EQUIPOS TOLIMA SUR 2023

OBJETO:
CONTRATAR EL MEJORAMIENTO DE LA VÍA ATACO-PLANADAS EN EL DEPARTAMENTO DEL TOLIMA

DIRECTOR CONSTRUCTORA:
ING. ORLANDO CAMARGO
MAT. 05202-82206 ANT

ESPECIALISTA CONSTRUCTORA:
ING. JOSÉ MANUEL ÁLVAREZ LUGO
GEOTECNISTA
MAT. 25202-37165 CND

DIRECTOR INTERVENTORIA:
ING.MIGUEL SALGADO
25202-097258 CND

MODIFICACIONES Y REVISIONES

FECHA	MODIFICACIÓN	NOMBRE ING. RESPONSABLE

TRAMO: K15+670 - K15+750

CONTIENE: PLANO GEOLÓGICO

ESCALA: Indicada

FECHA: Mayo de 2024

ARCHIVO: PL_GEO_ K15+700.dwg

PLANO : 1/1

REV. V-0