
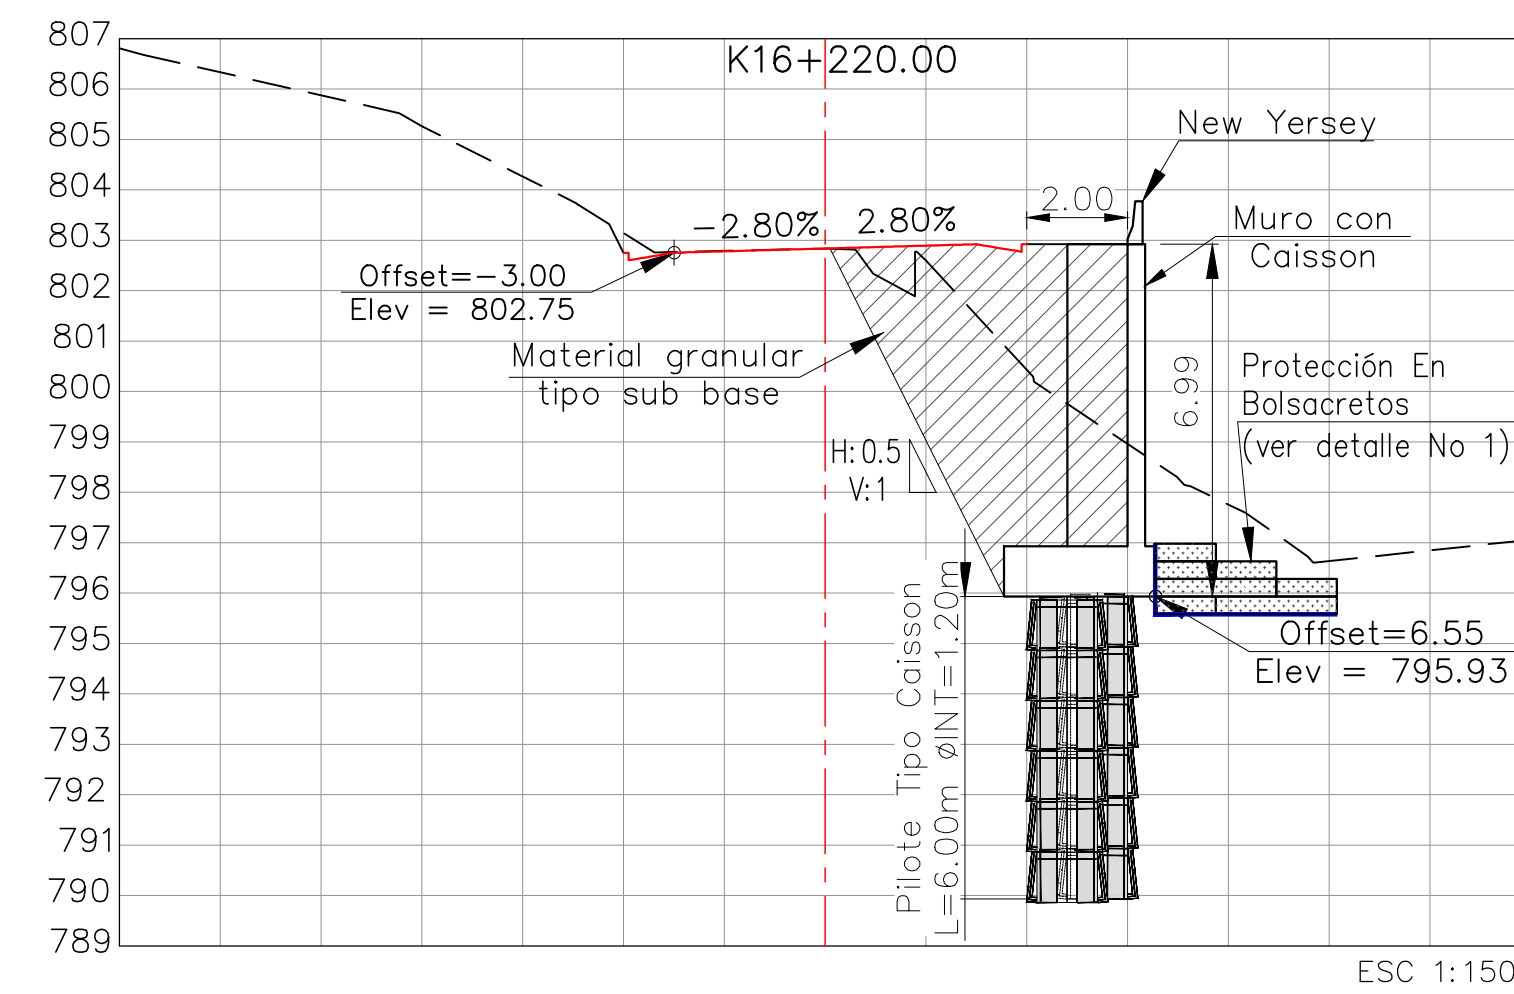
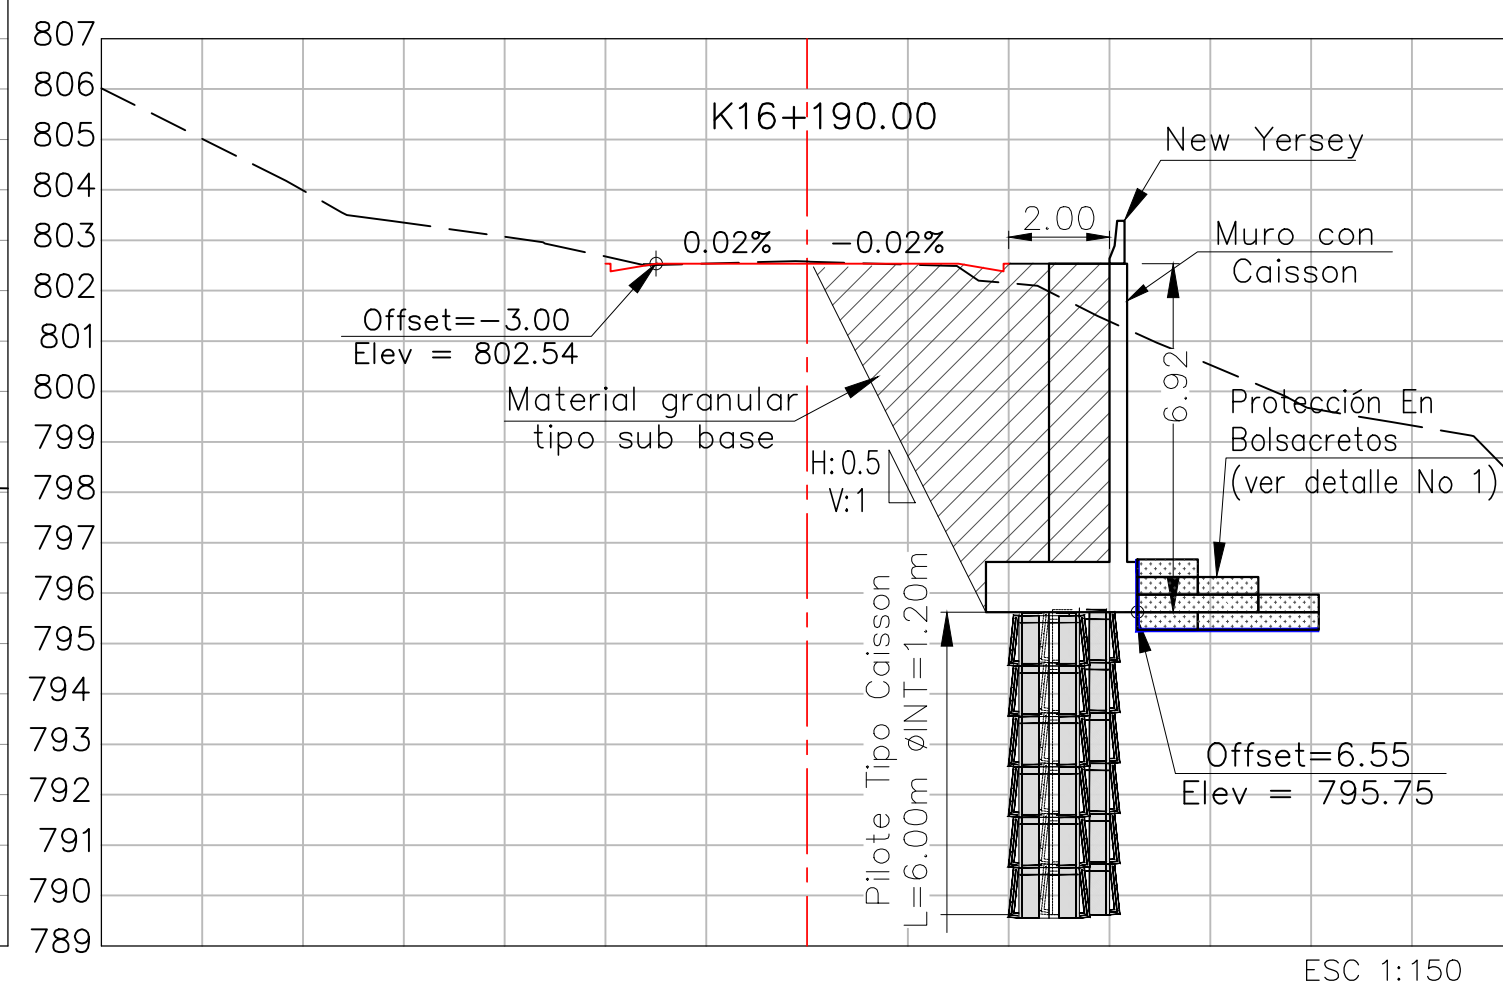
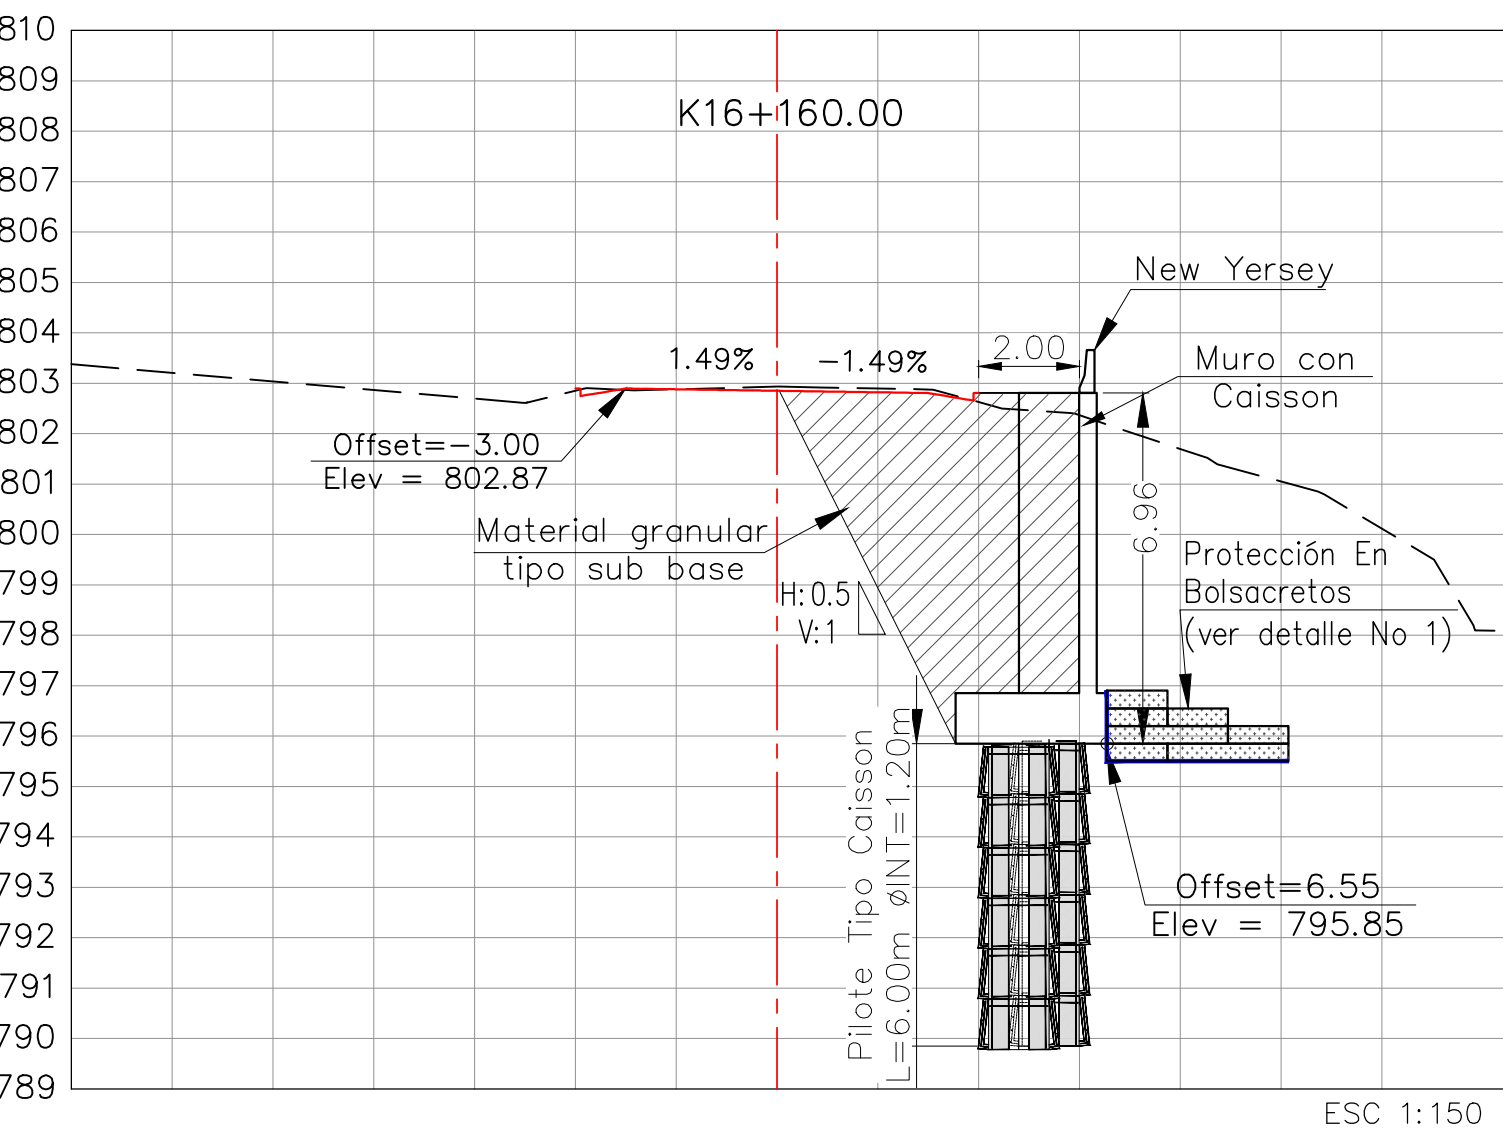
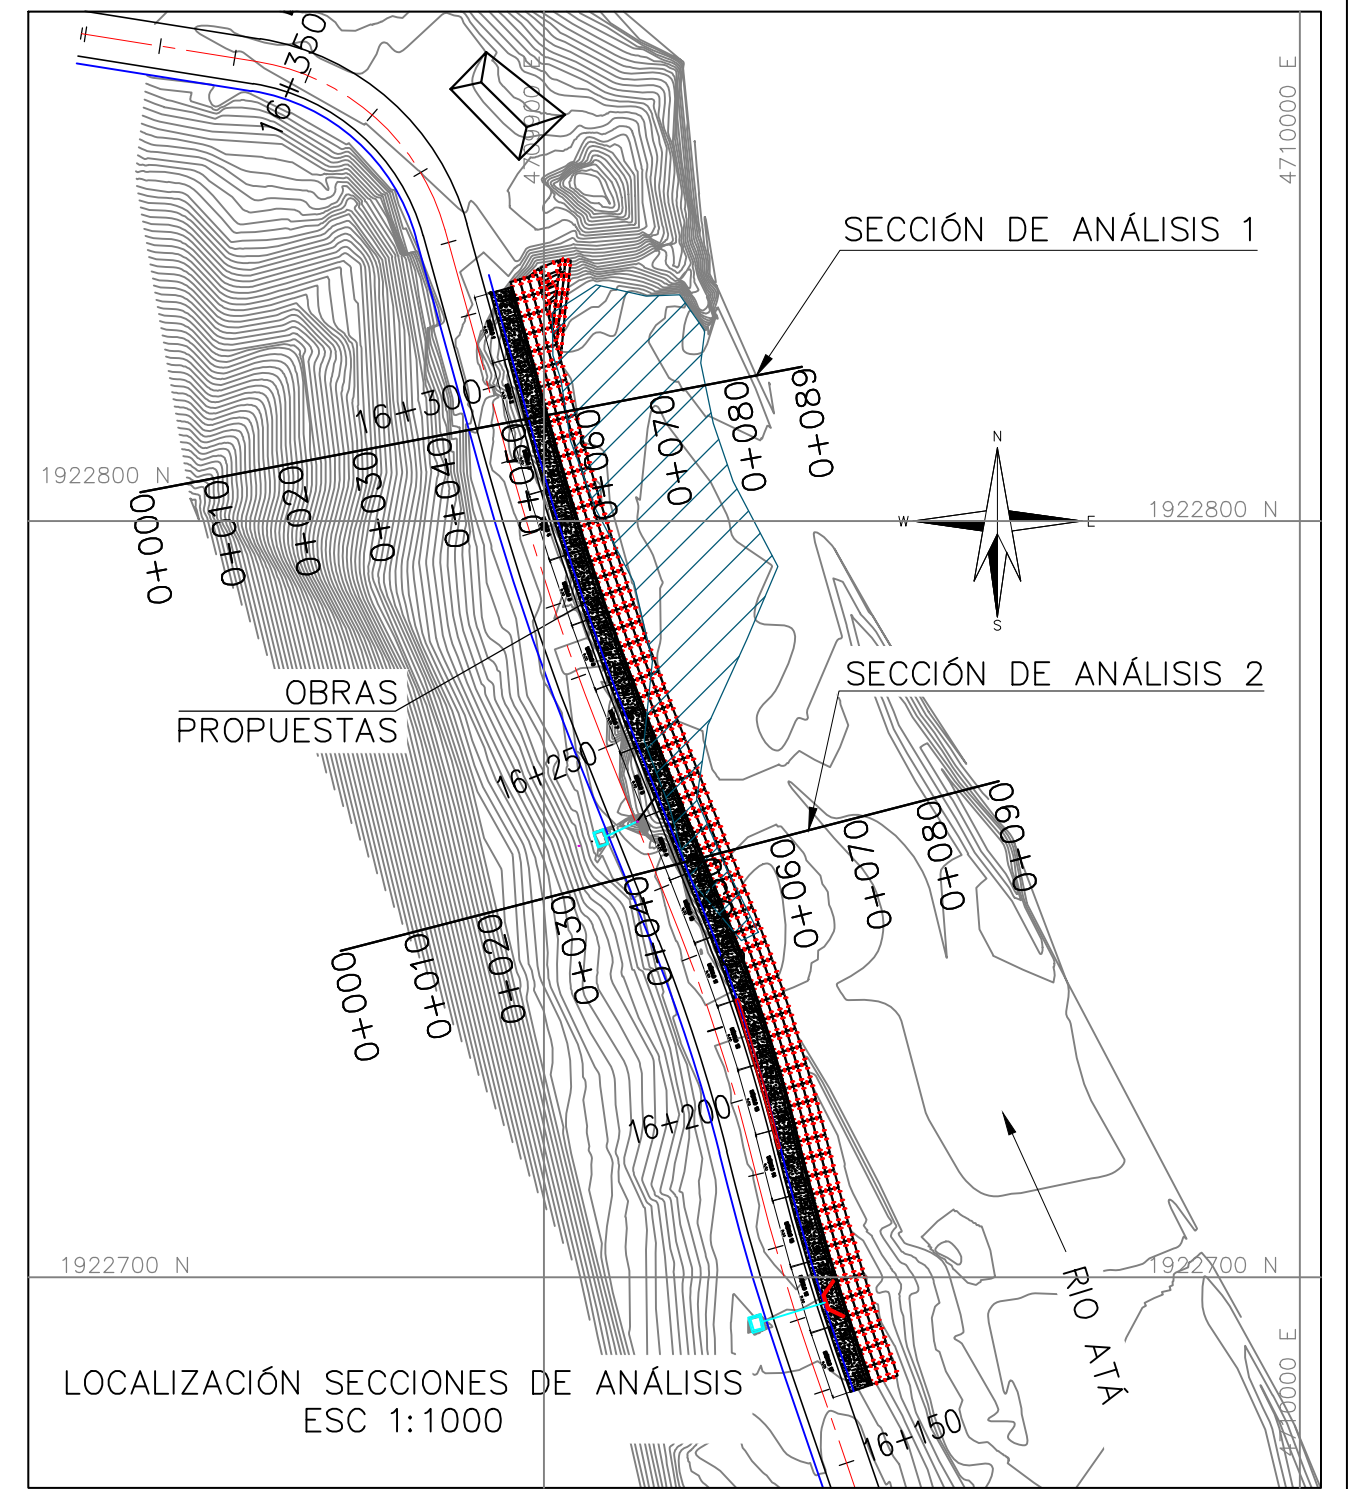
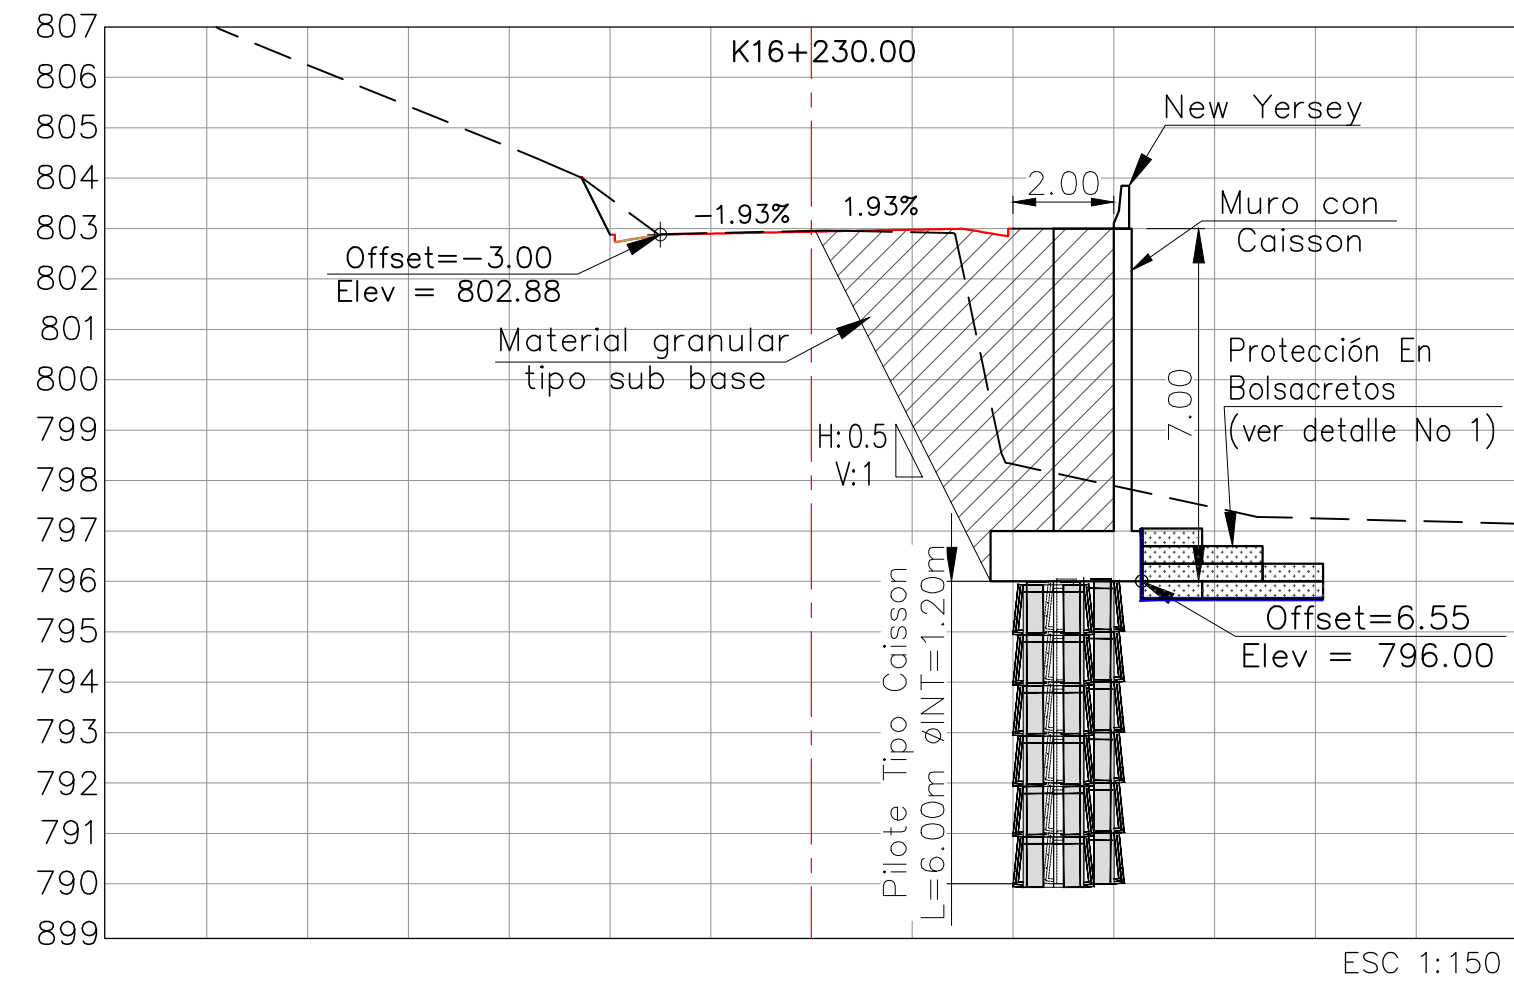
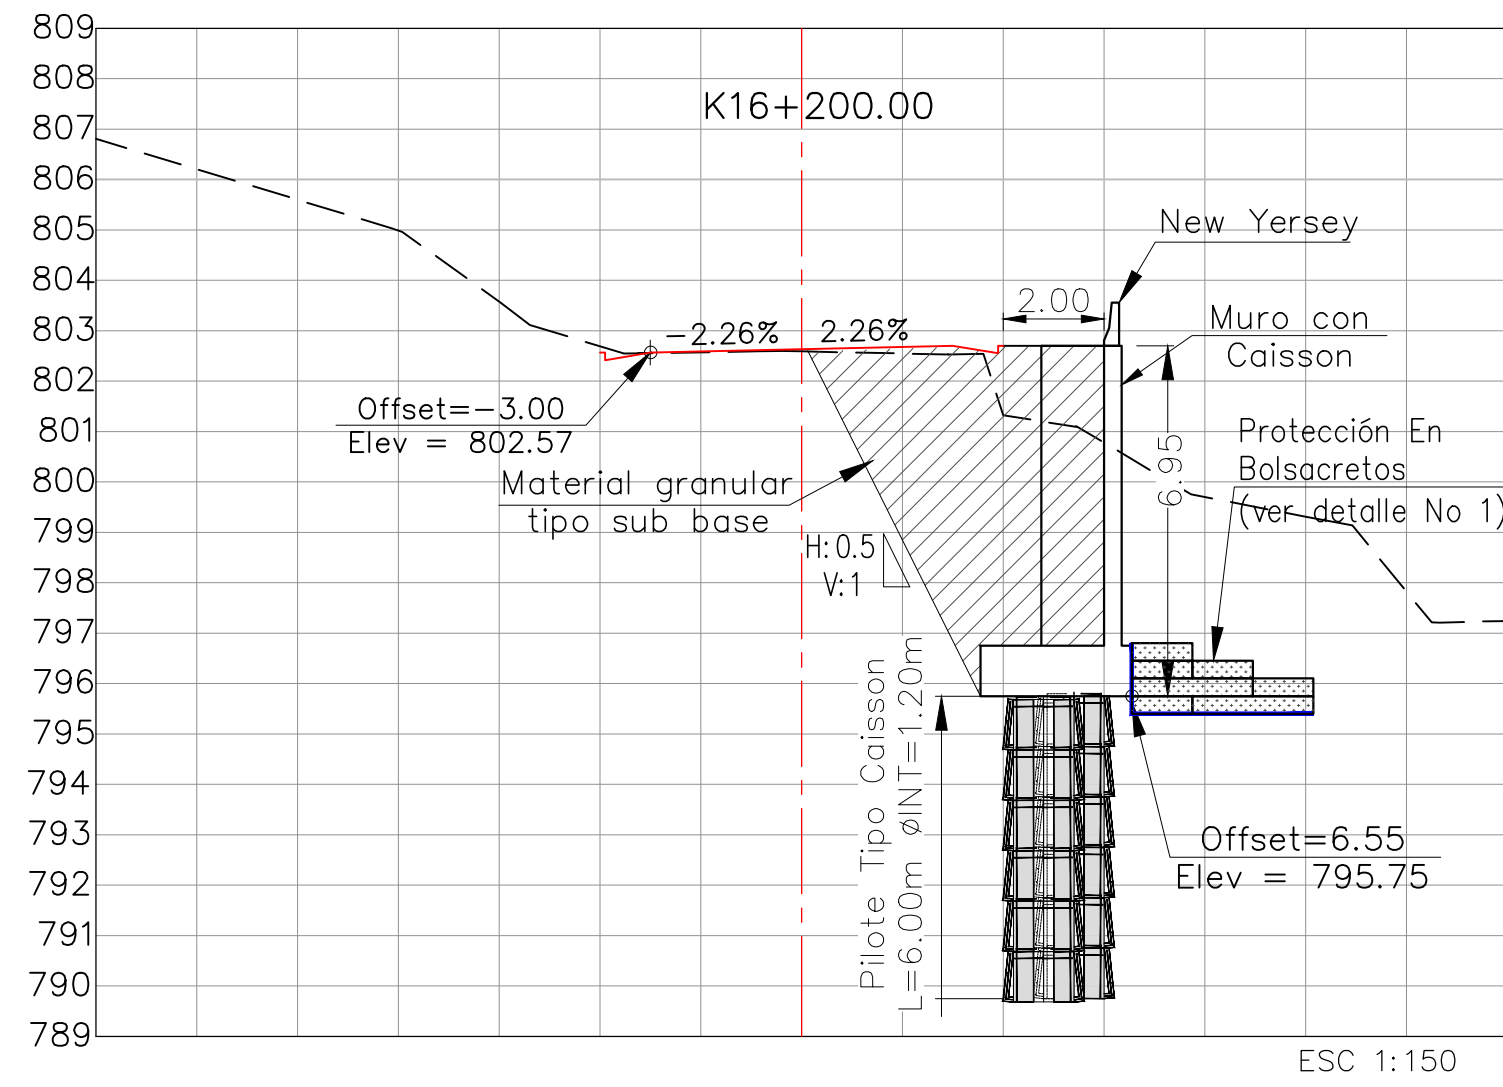
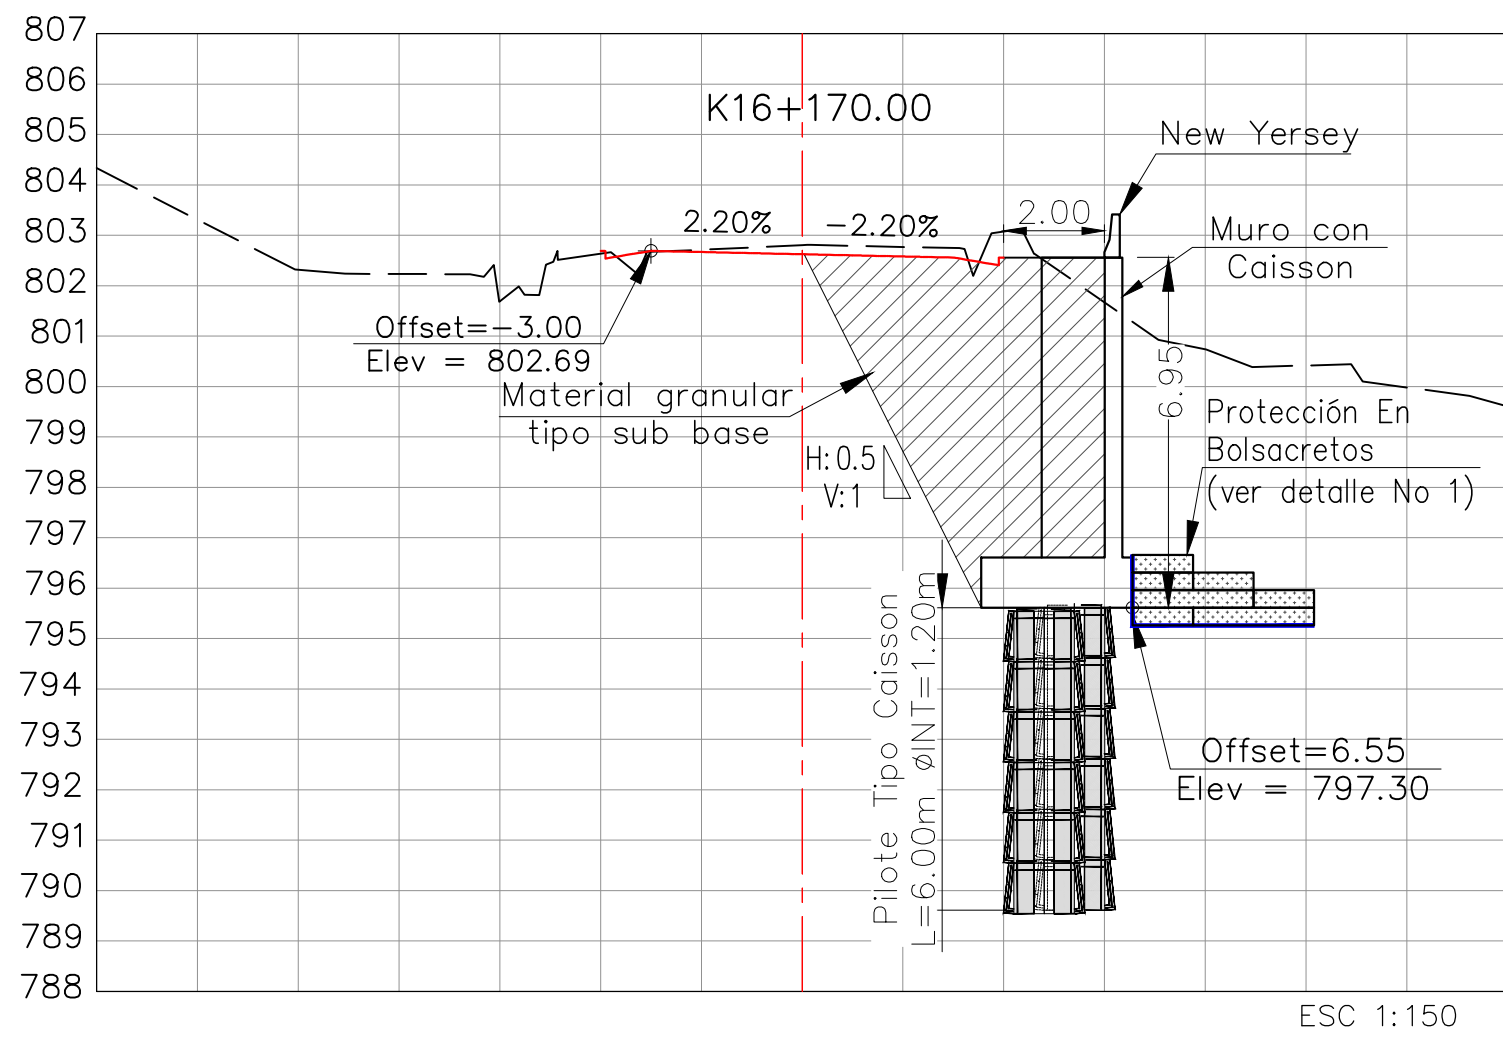
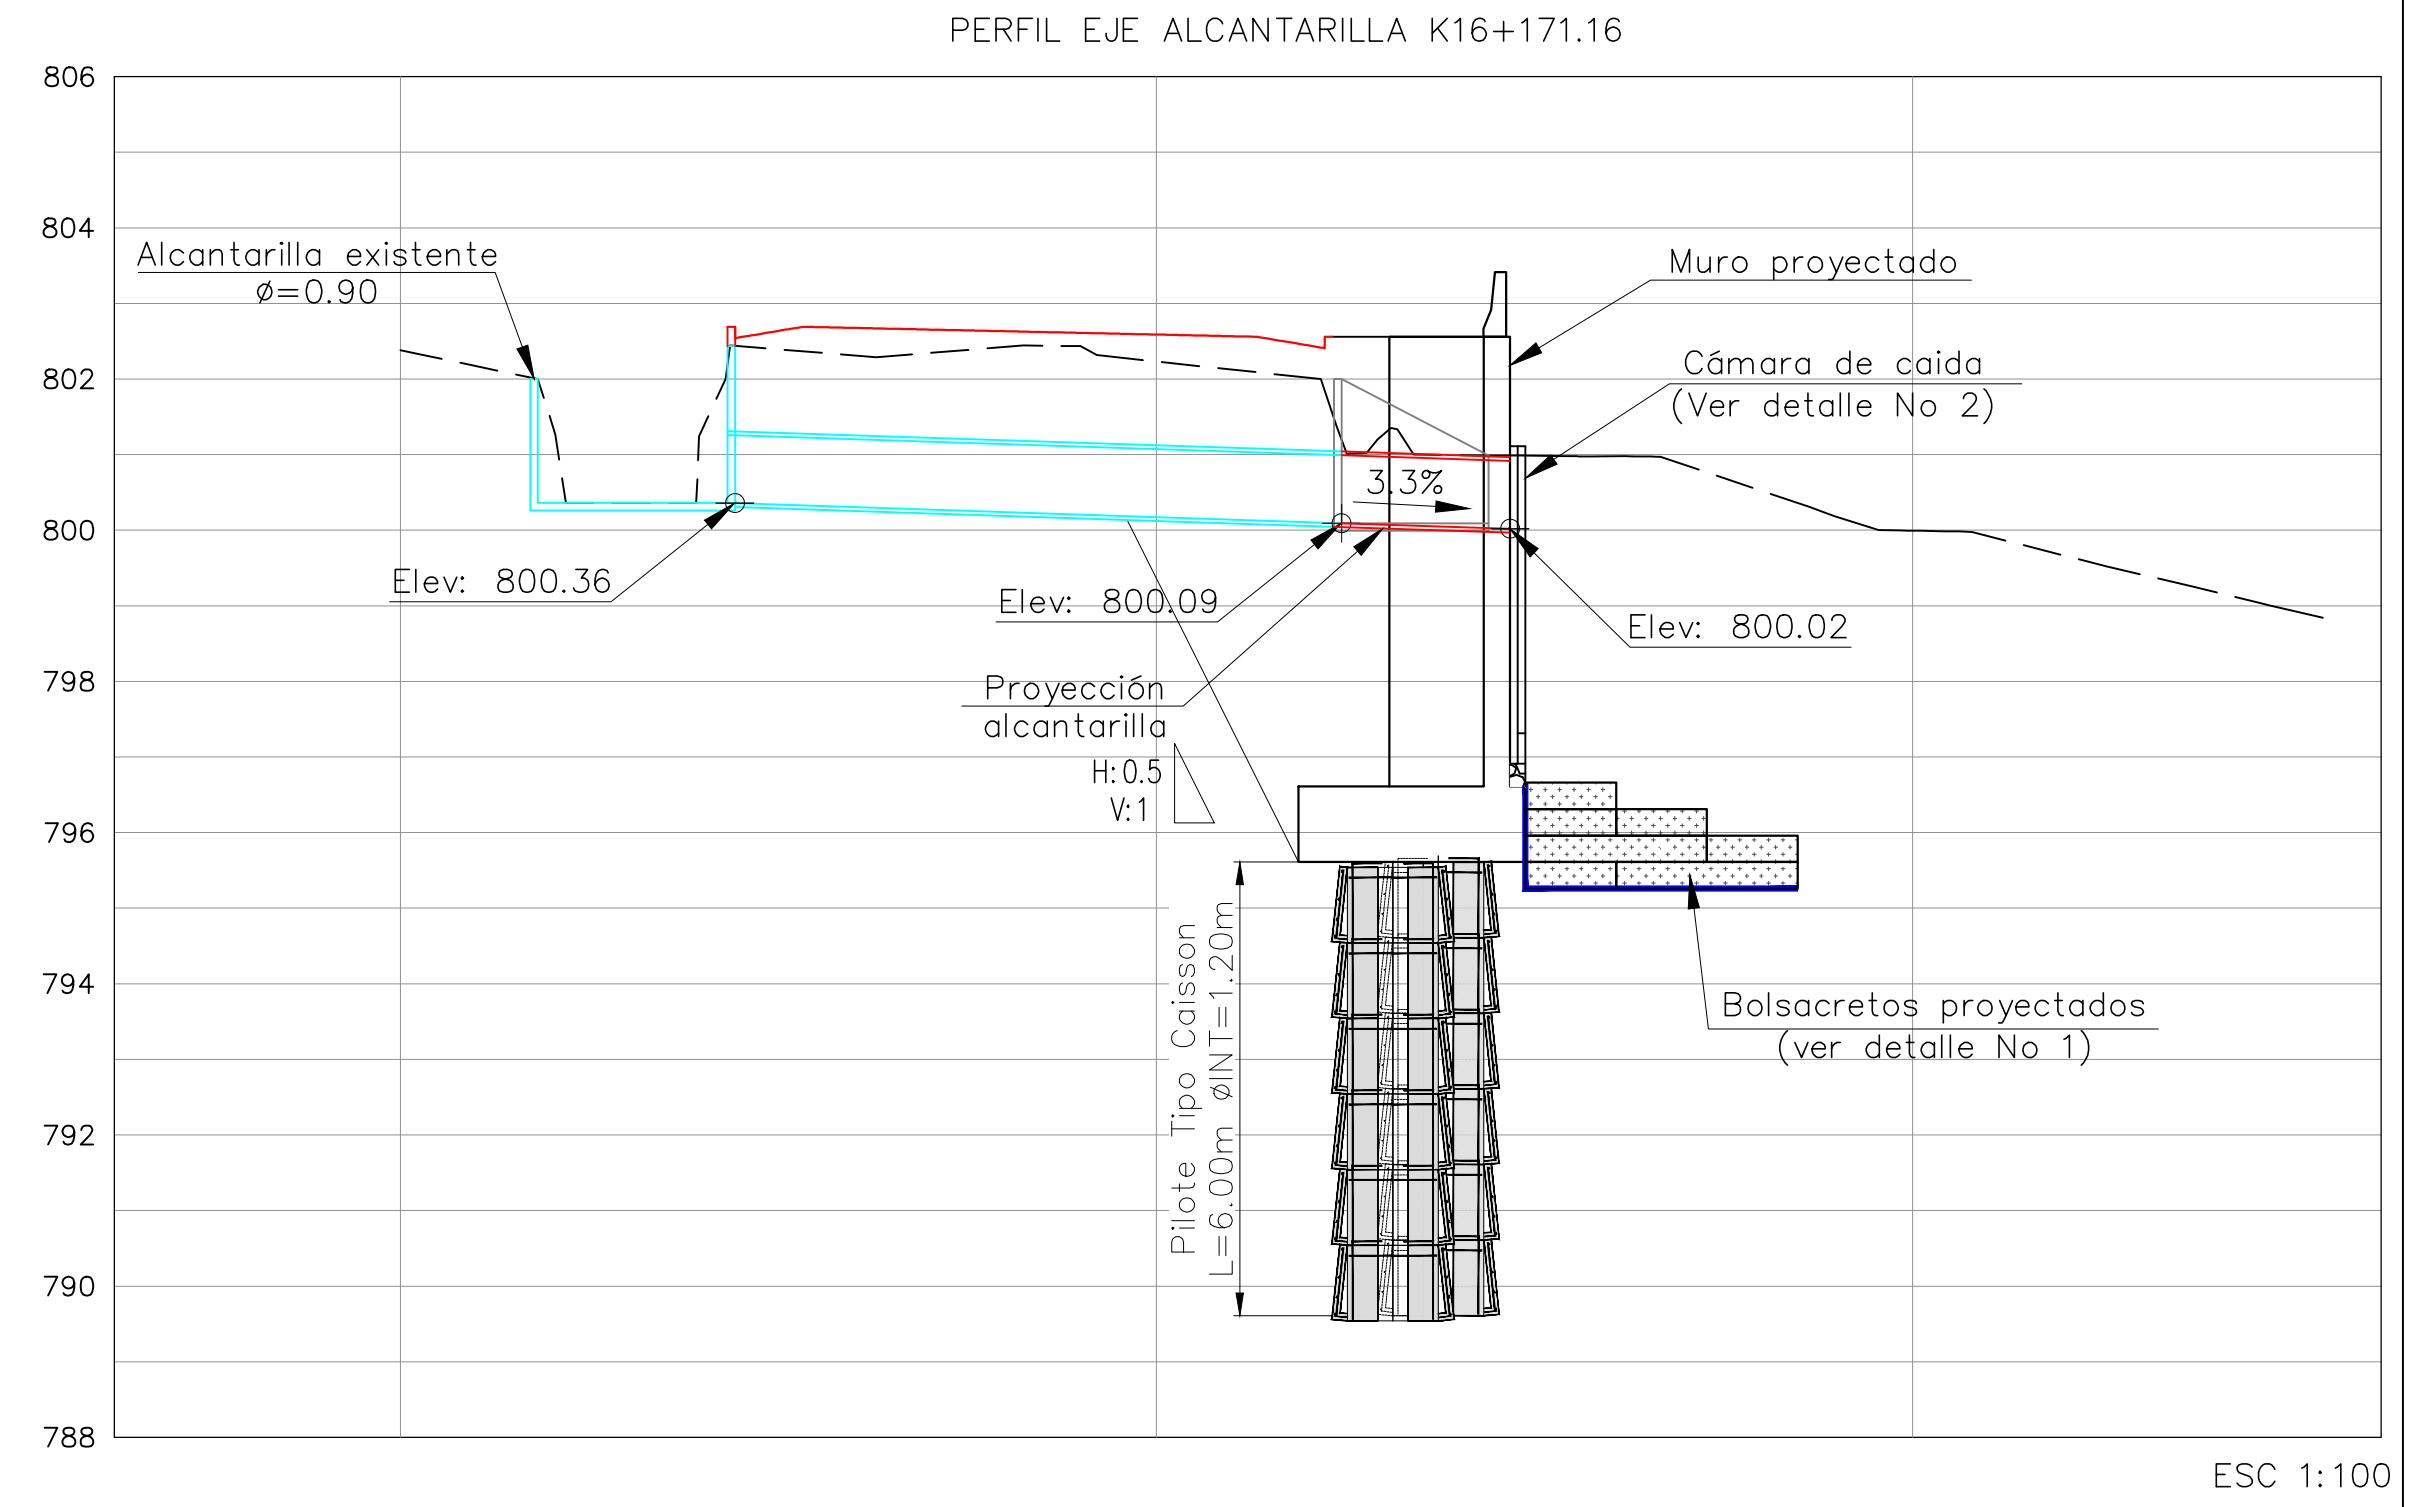
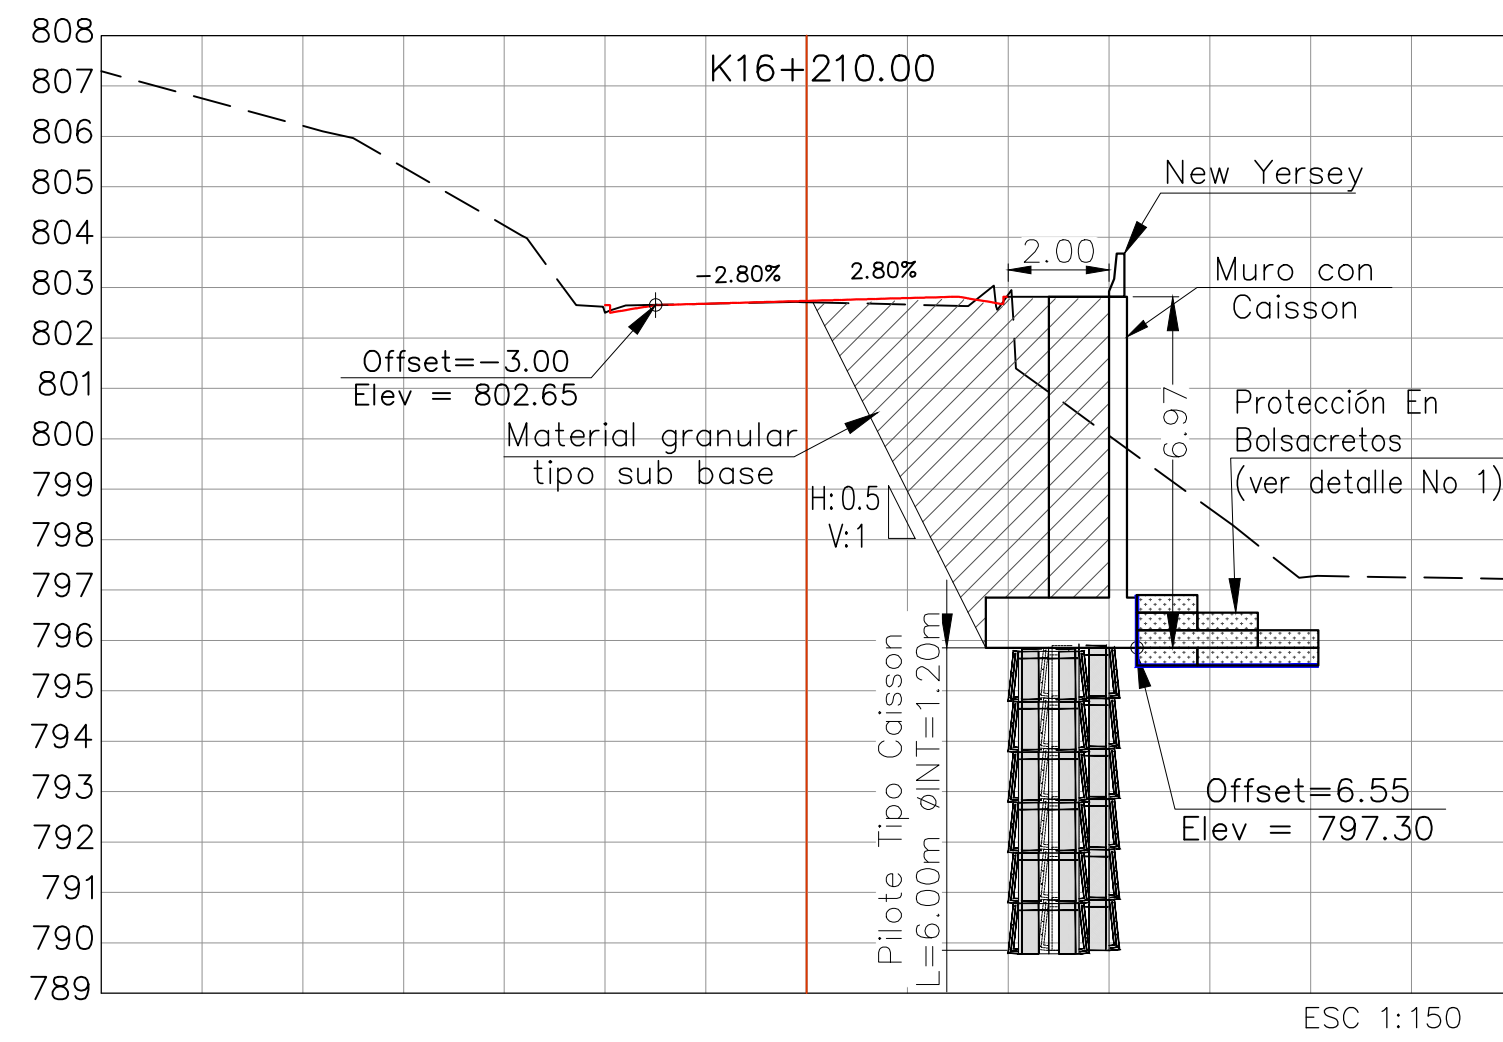


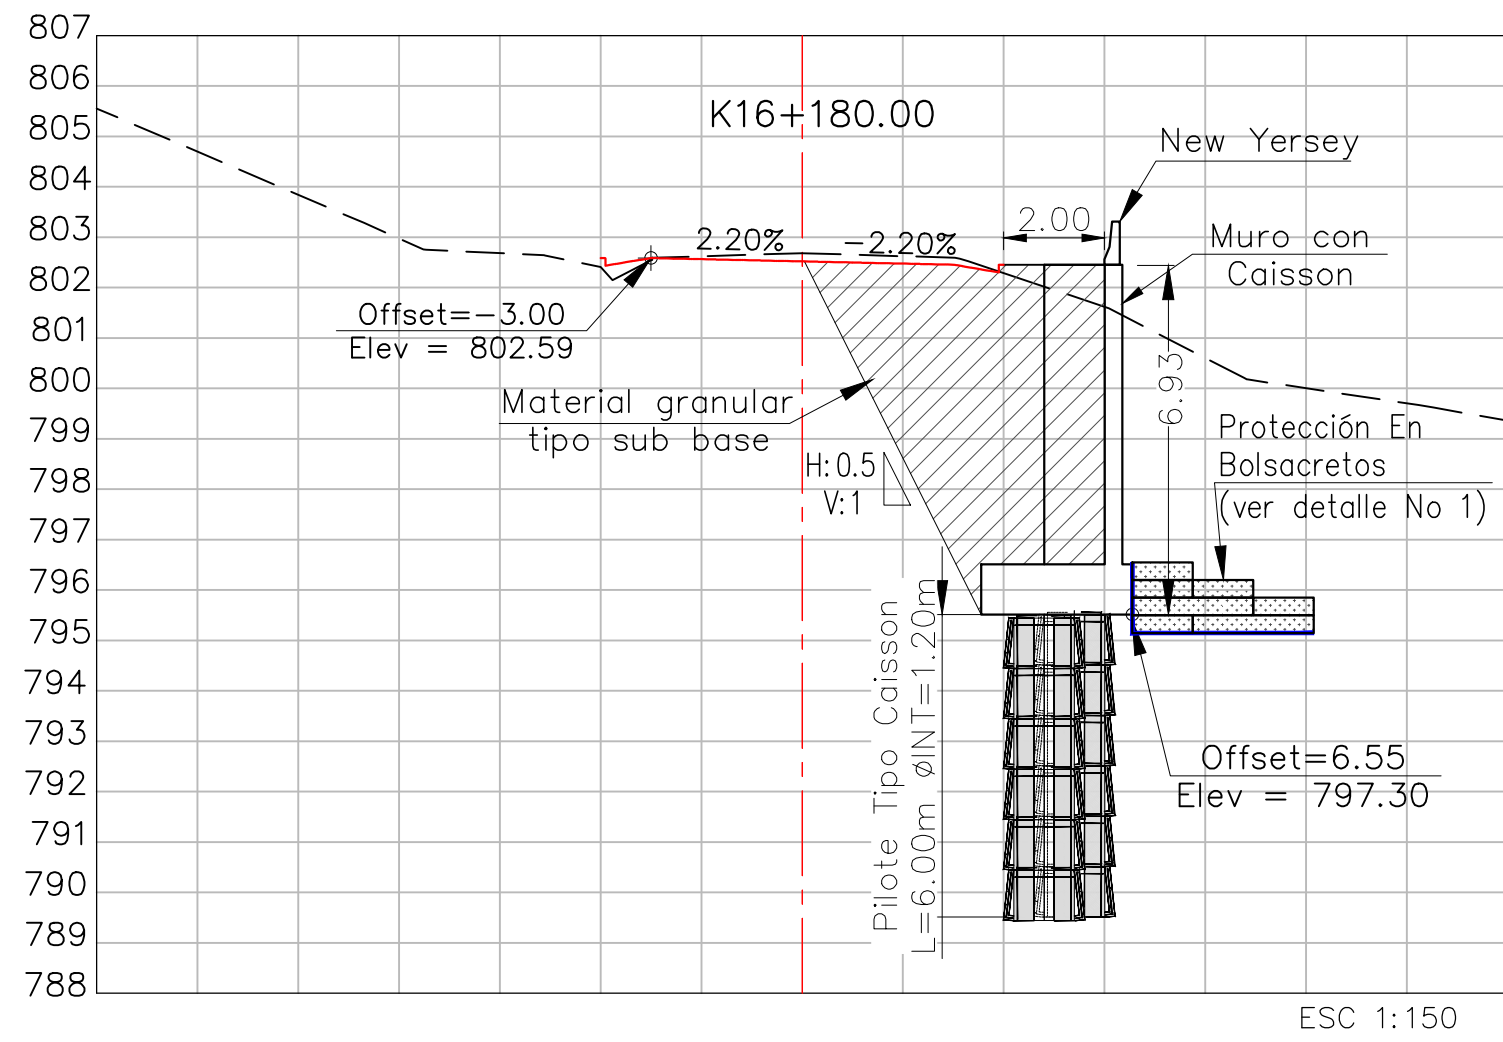

CONSORCIO VIAS
Y EQUIPOS
TOLIMA SUR 2023

OBJETO:
CONTRATAR EL MEJORAMIENTO
DE LA VÍA ATACO-PLANADAS EN
EL DEPARTAMENTO DEL TOLIMA

DIRECTOR CONSTRUCTORA:
ING. ORLANDO CAMARGO
ESPECIALISTA CONSTRUCTORA:
ING. MIGUEL SALGADO
MAT. 25502/47745 CND

DIRECTOR INTERVENTORIA:
ING. MIGUEL SALGADO
25202-017288 CND

MODIFICACIONES Y REVISIONES		
FECHA	MODIFICACION	NOMBRE ING. RESPONSABLE
JUNIO 2022	VERSIÓN INICIAL	

TRAMO:
K16+160 - K16+230

CONTIENE:
SECCIONES MURO Y
BOLSACRETOS
CAÑOFISTO K16+250
SOBRE RIO ATÁ

ESCALA:
INDICADA
ARCHIVO:
Muro y Bolsacretos
Cañofisto.dwg

FECHA:
JUNIO 2022
PLANO:
1/2
REV:
V-1

