


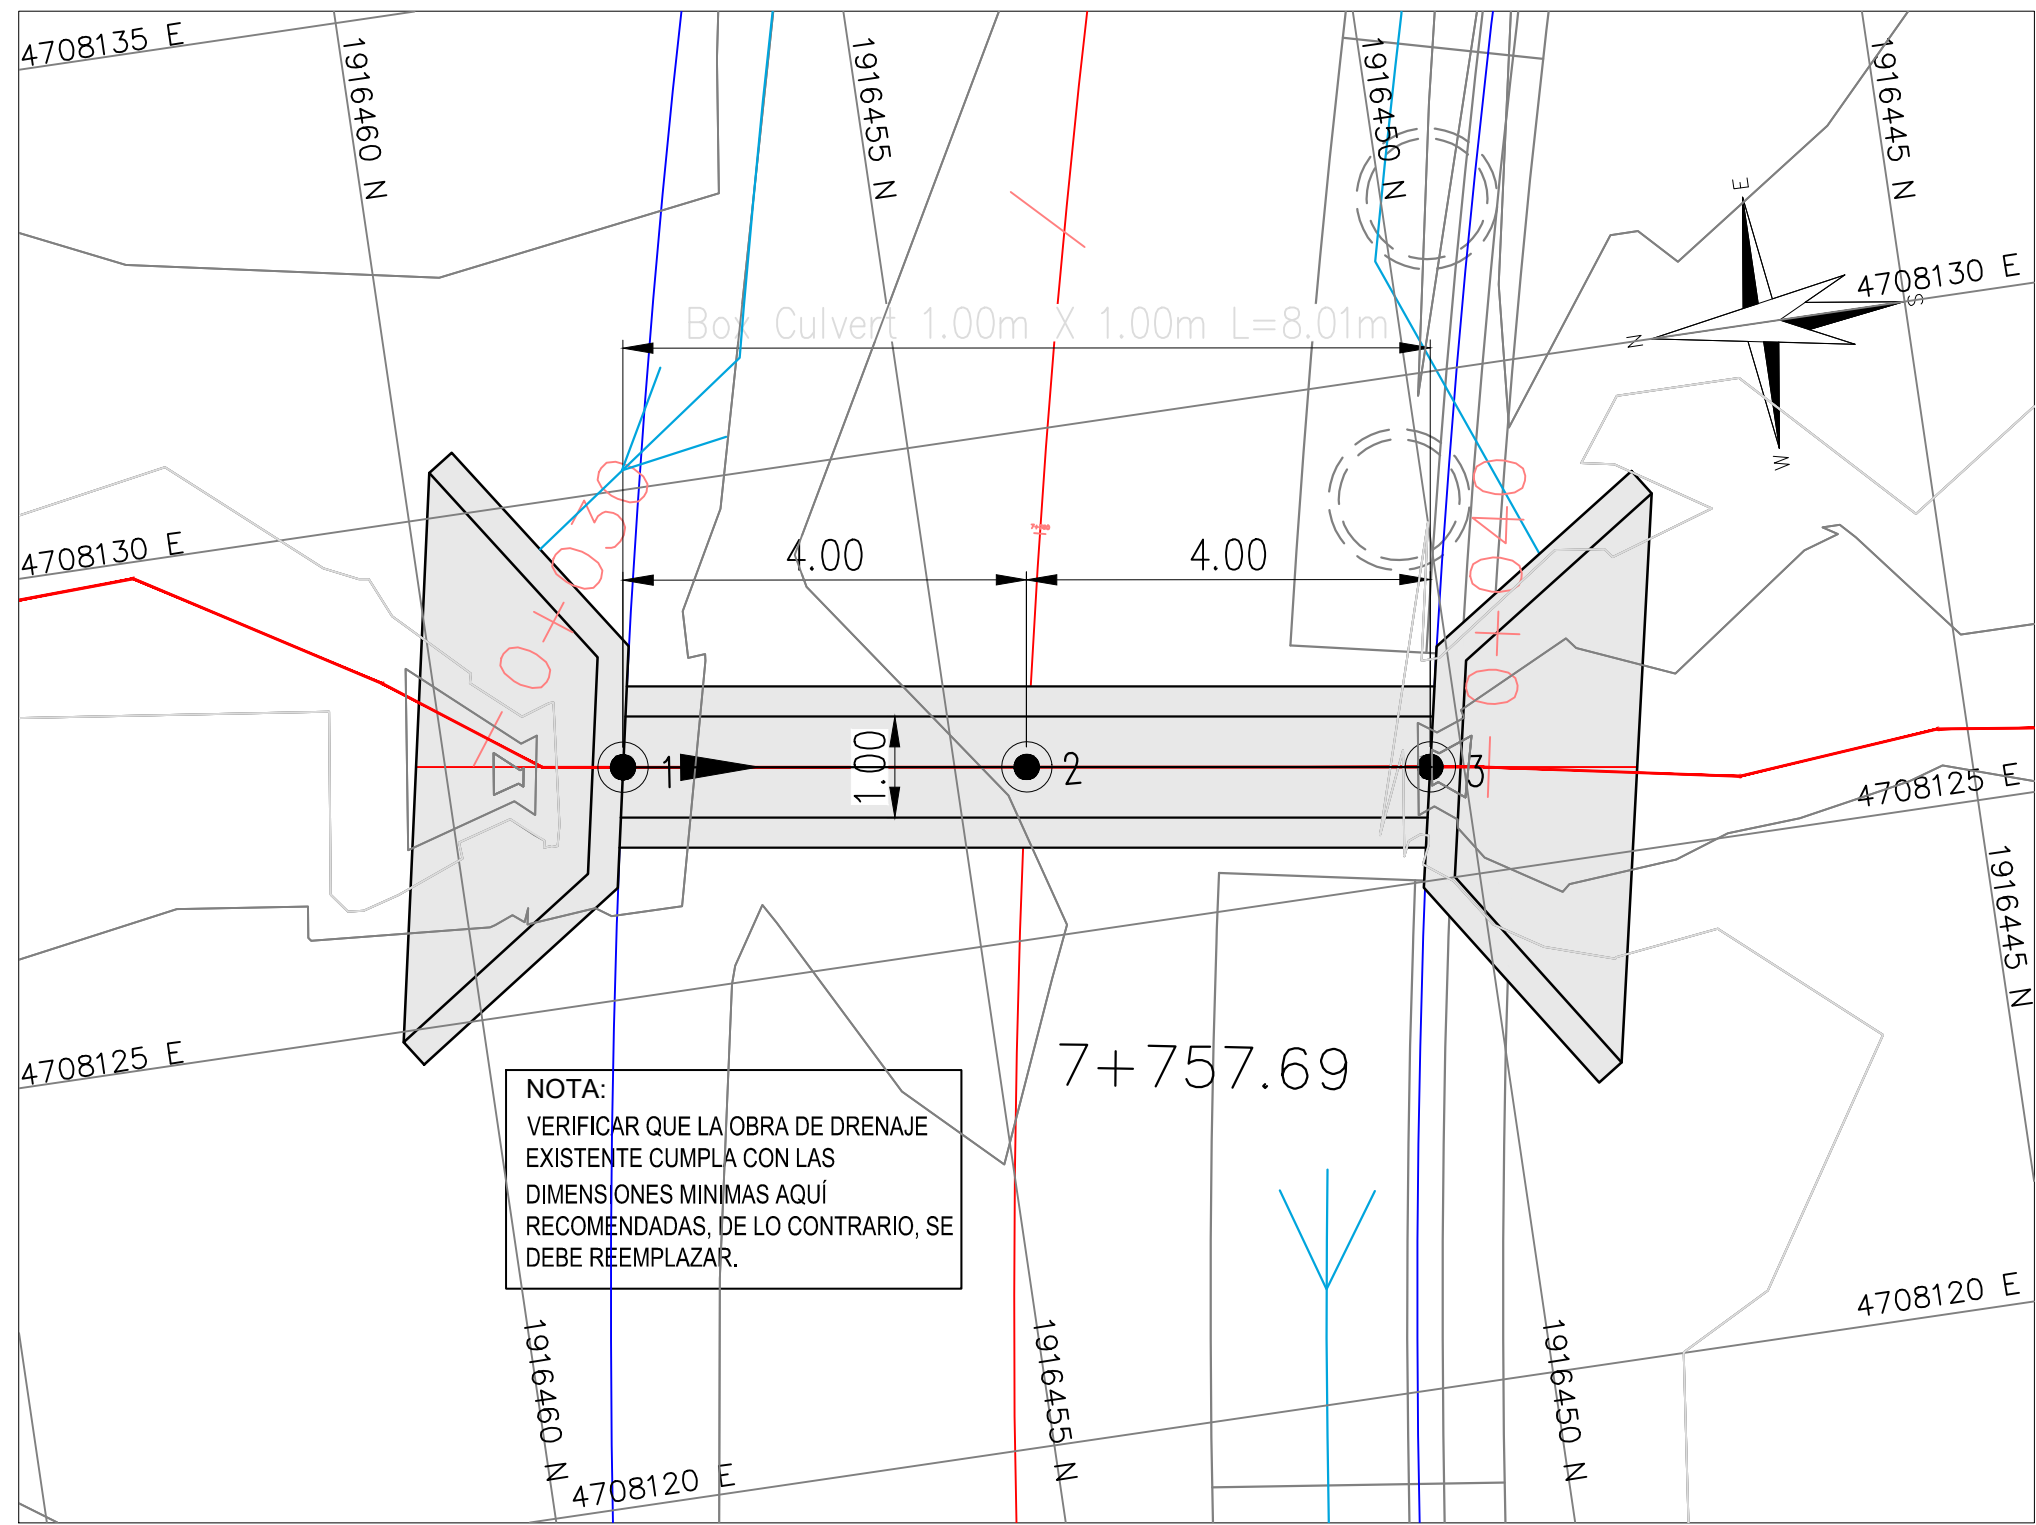


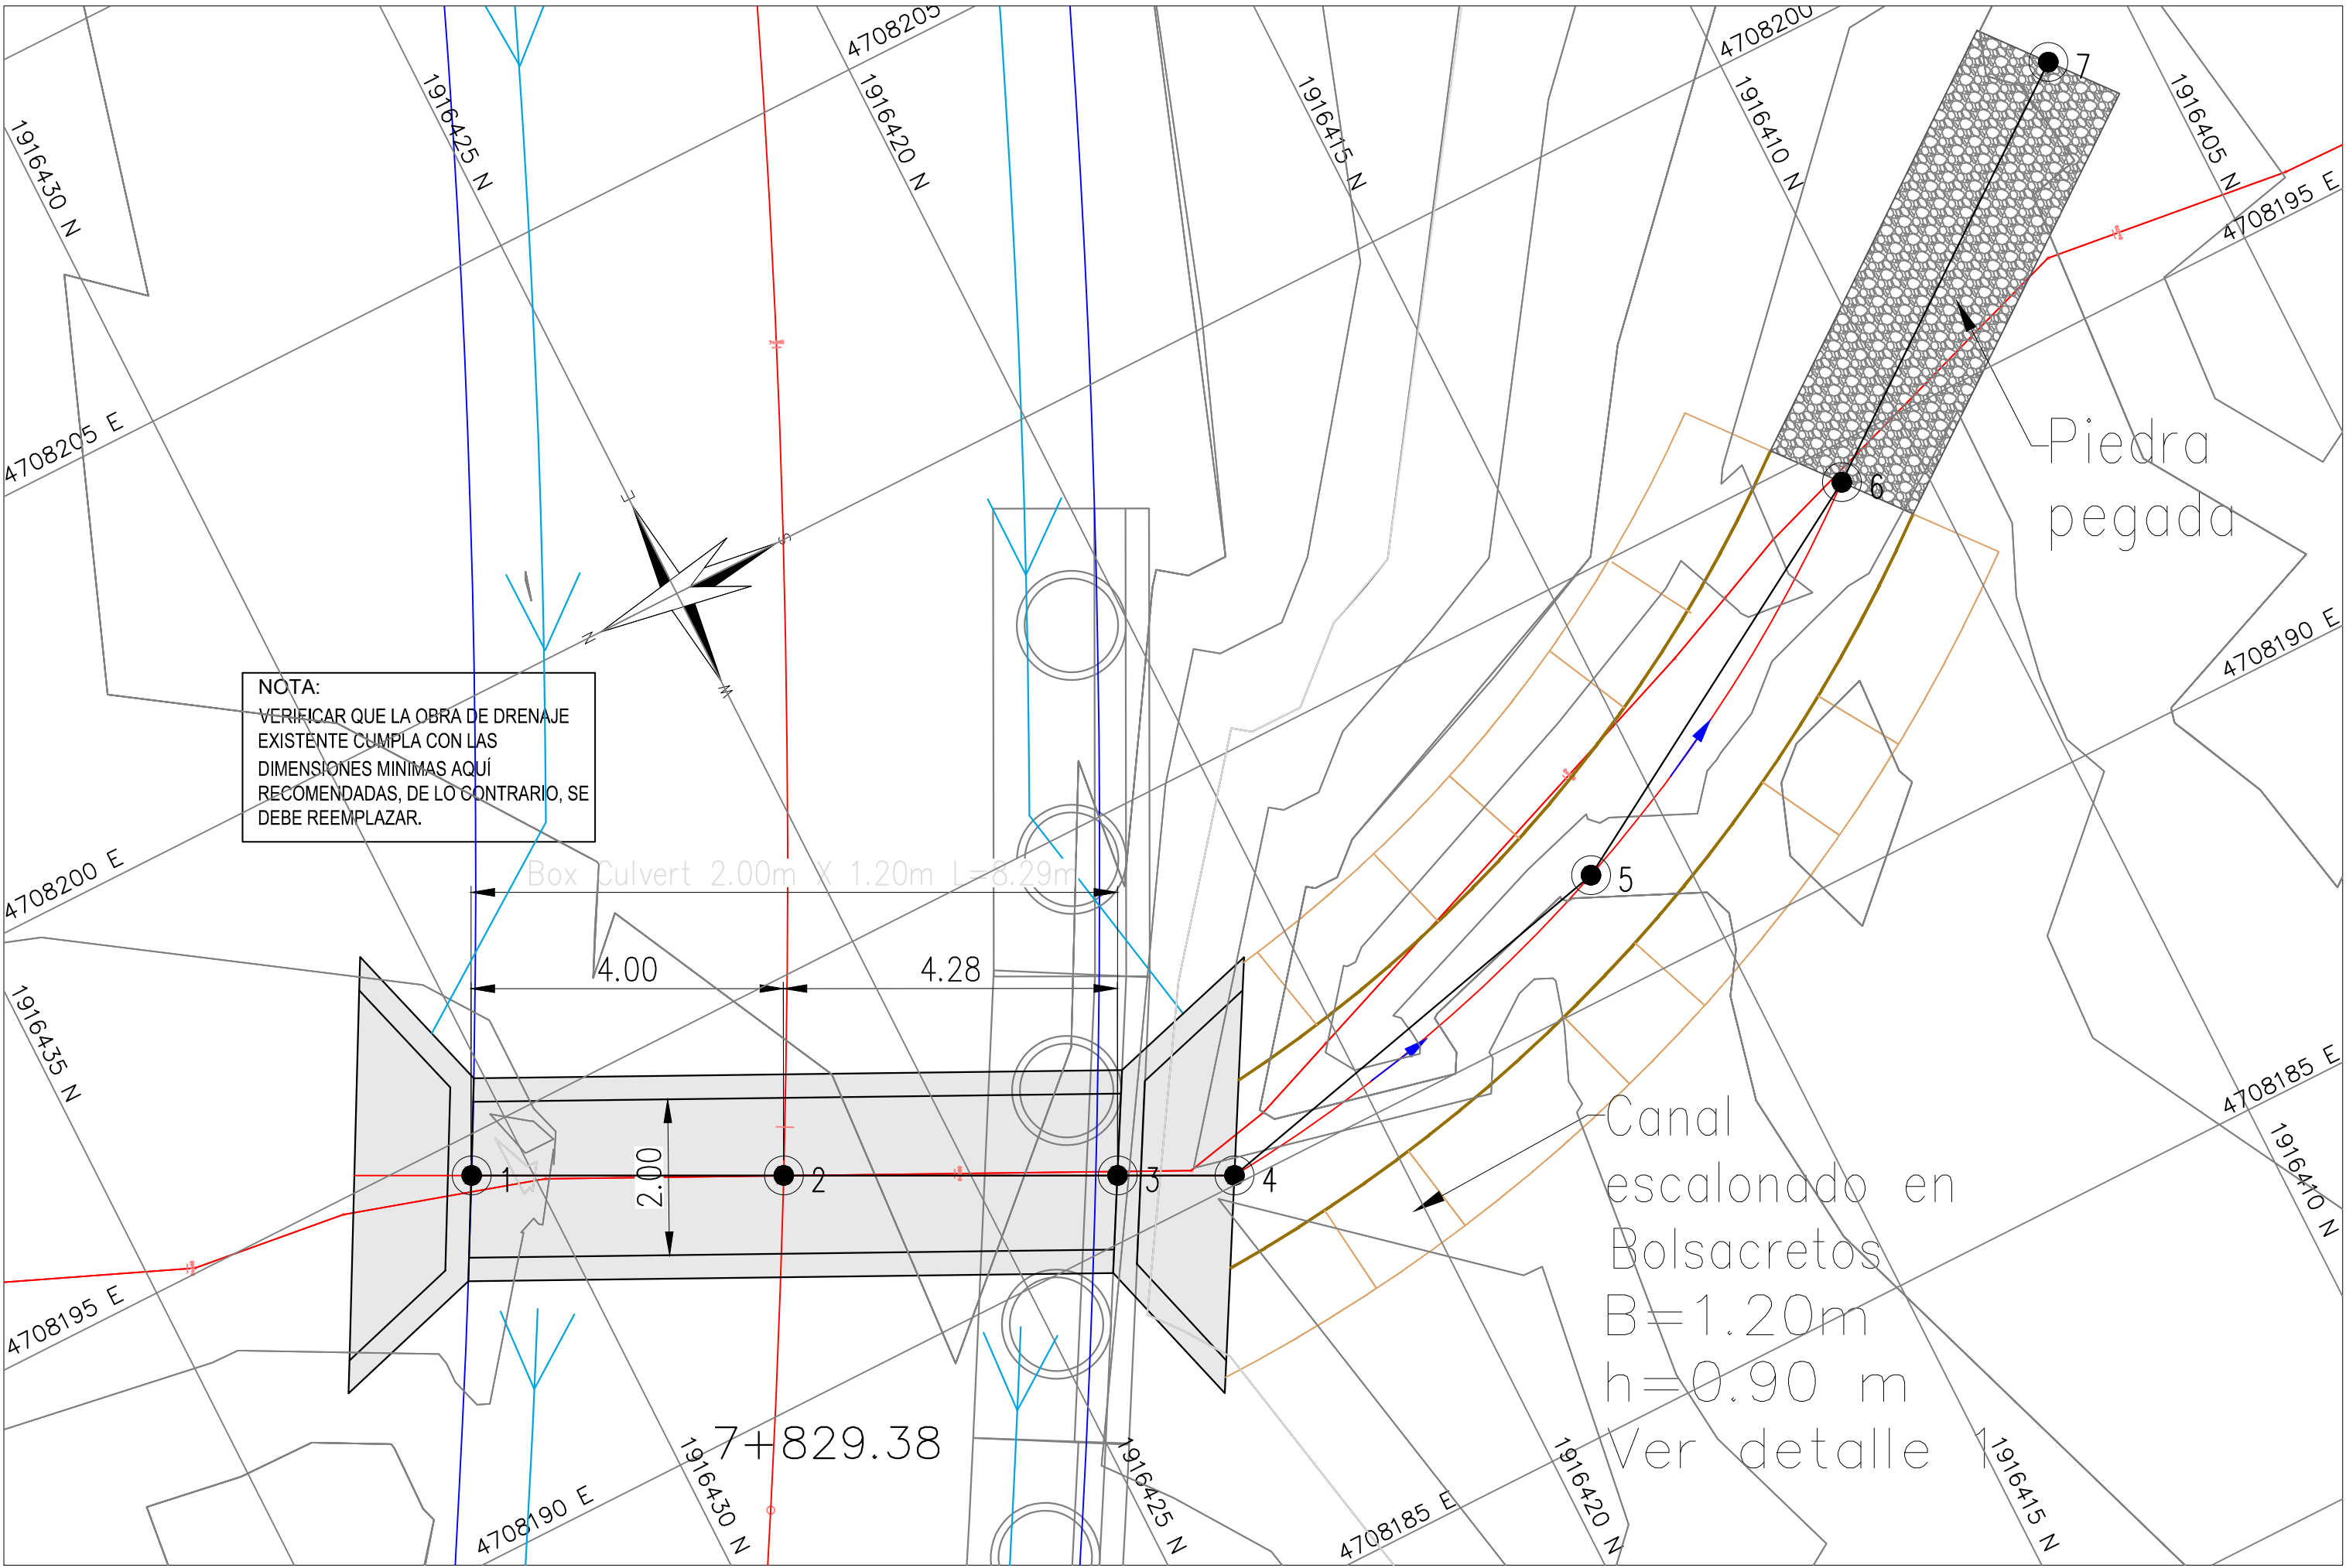


CUADRO COORDENADAS 7+757.69		
PUNTO	NORTE	ESTE
1	1916458,25	4708127,28
2	1916454,29	4708126,70
3	1916450,31	4708126,11

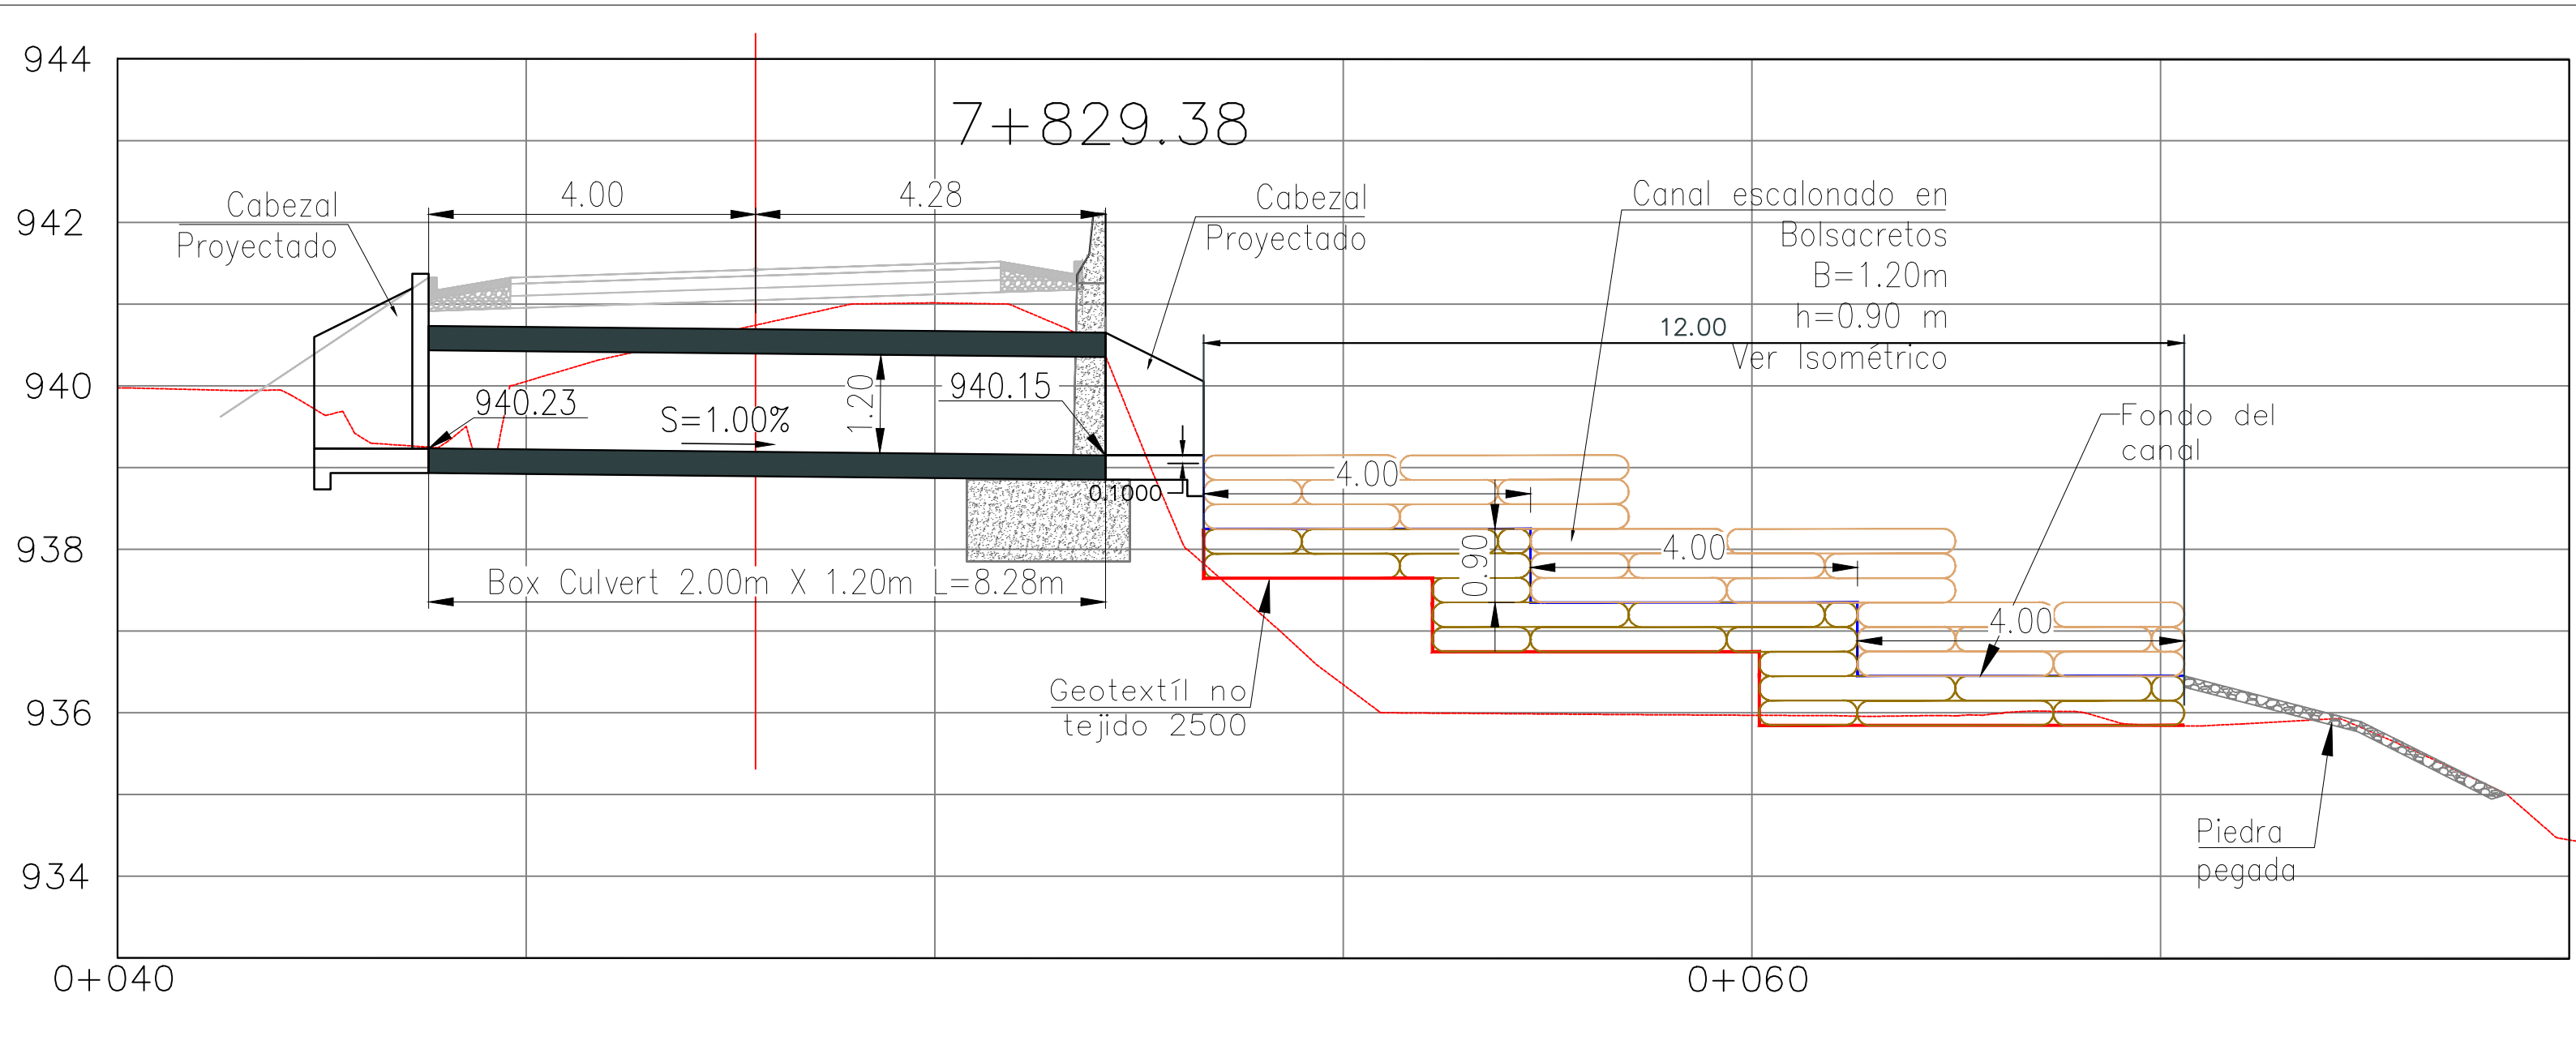

CUADRO COORDENADAS 7+829.38		
PUNTO	NORTE	ESTE
1	1916430,71	4708194,52
2	1916427,14	4708192,72
3	1916423,32	4708190,79
4	1916421,98	4708190,11
5	1916416,17	4708191,49
6	1916411,03	4708194,54
7	1916406,23	4708198,15

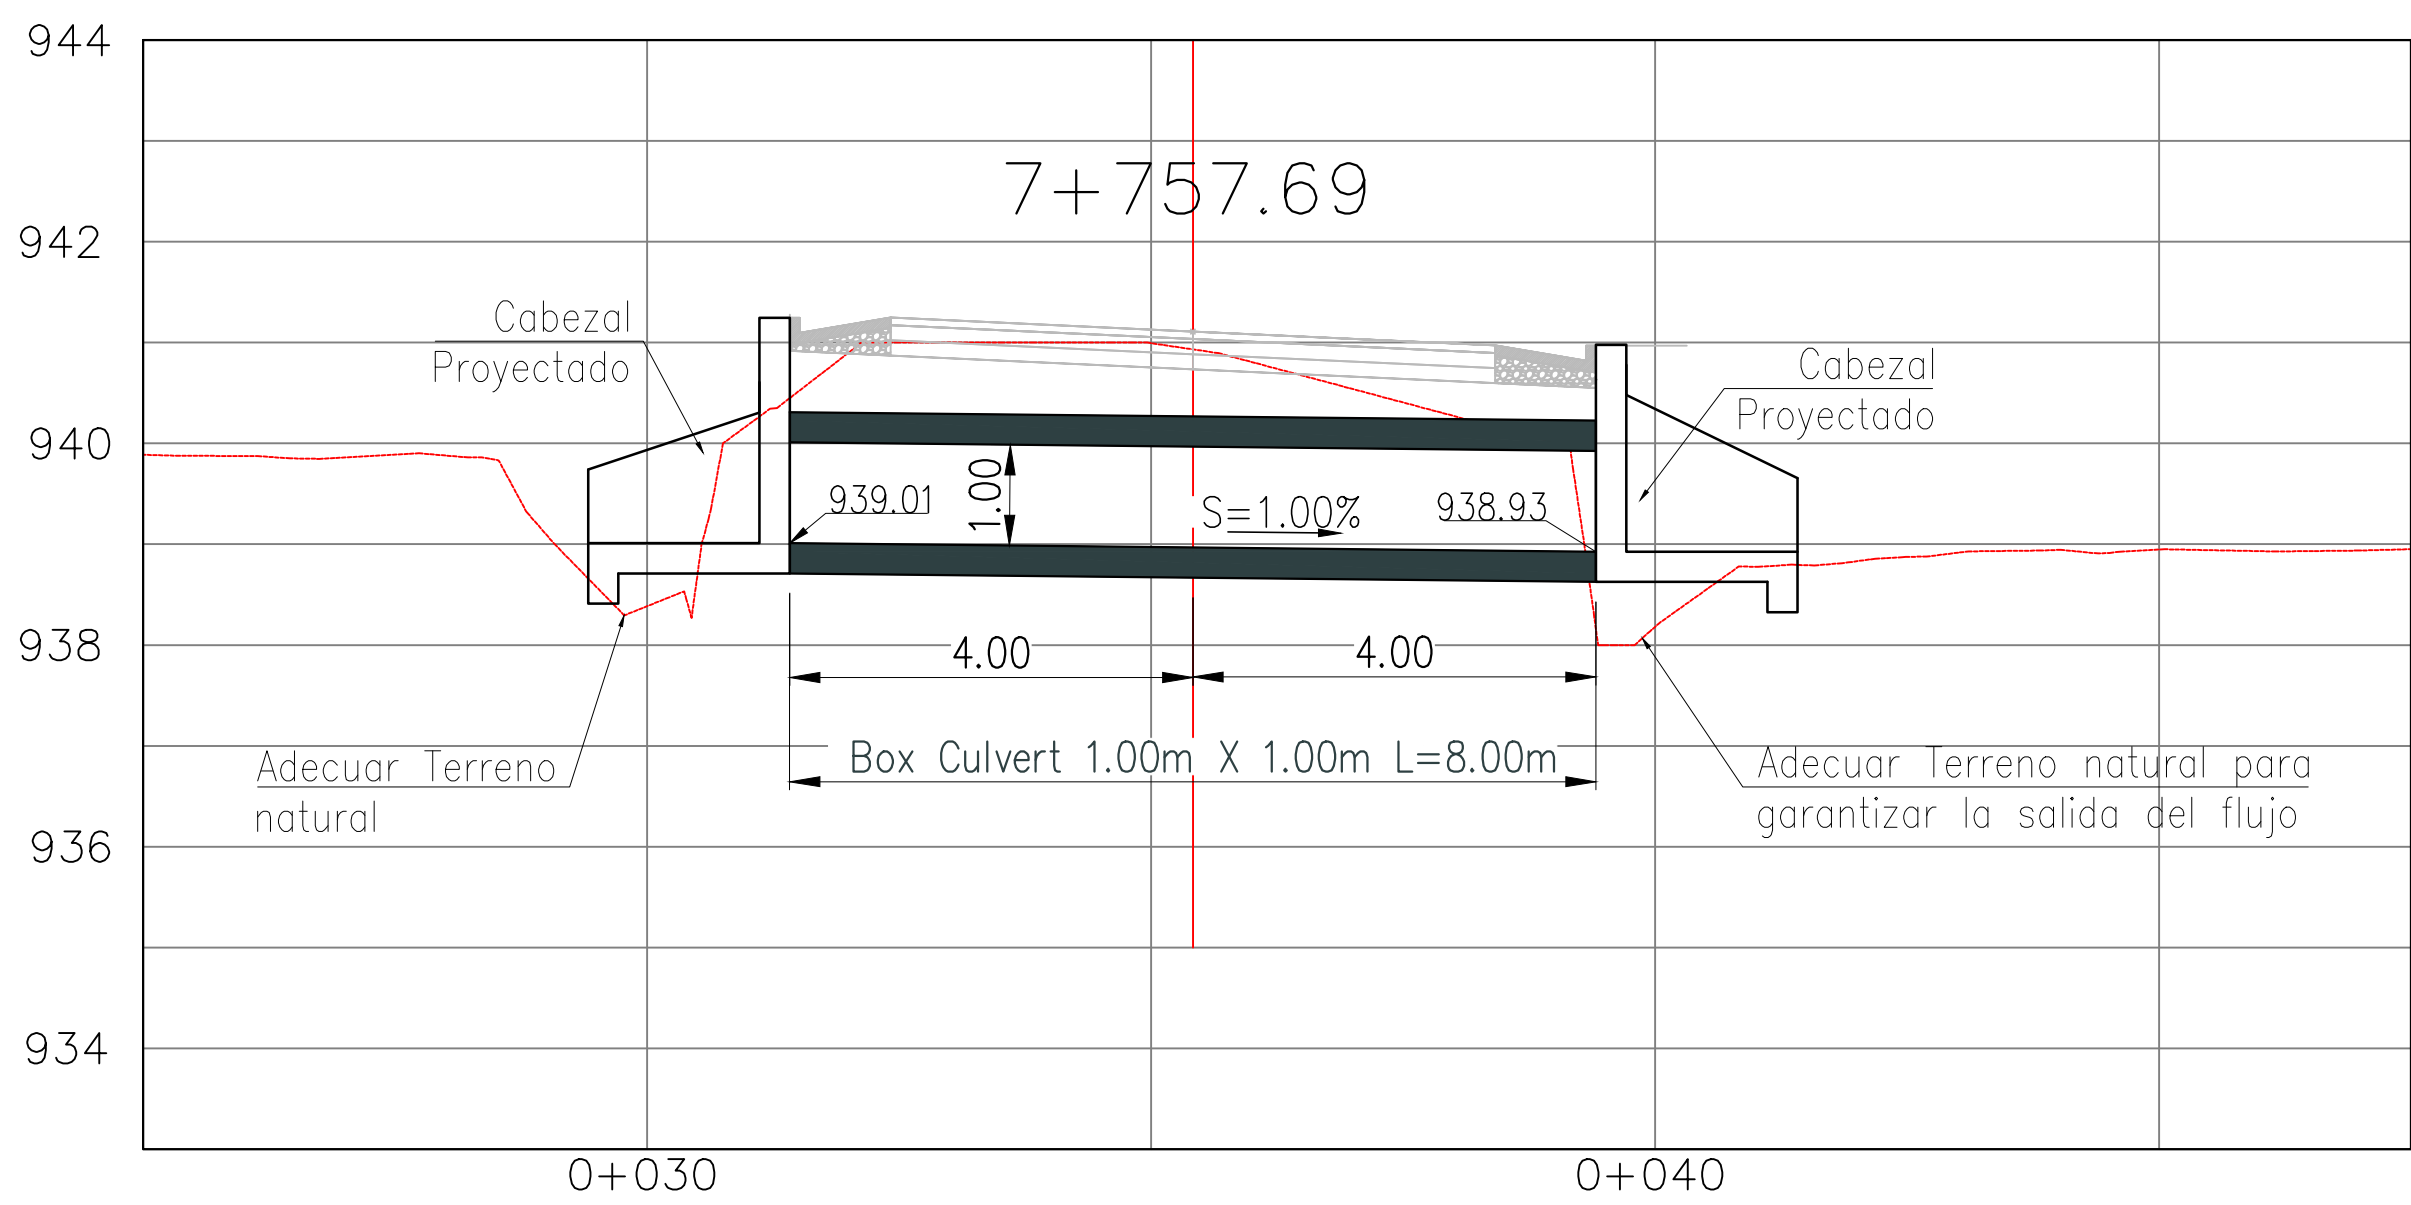

CONVENCIONES DISEÑO PLANTA	
---	Eje
---	Borde de vía
---	Cuneta
---	Canal rectangular

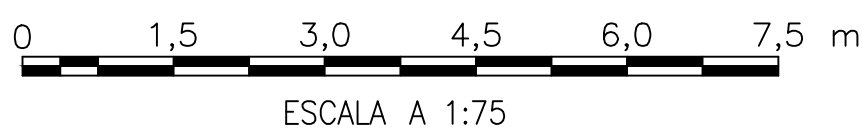

OBJETO:
CONTRATAR EL MEJORAMIENTO DE LA VÍA ATACO-PLANADAS EN EL DEPARTAMENTO DEL TOLIMA

DIRECTOR CONSTRUCTORA:
ING. ORLANDO CAMARGO
MAY 10/2023-2026 ANT.
ESPECIALISTA CONSTRUCTOR:
ING. TATIANA FERNANDA MONTAÑO
ESPECIALISTA EN HIDRÁULICA
MAY 2023-2026 DND

DIRECTOR INTERVENTORIA:
ING. MIGUEL SALGADO
2023-2026 CAD







MODIFICACIONES Y REVISIONES		
FECHA	MODIFICACIÓN	NOMBRE ING. RESPONSABLE
Abril 2023	Ajuste diseño hidráulico	Ing. Javier Cortés Lora

TRAMO:
K7+700 - K8+667



CONTIENE:
DISEÑO HIDRÁULICO
PLANTA-PERFIL
7+757.69 7+829.38

ESCALA:
1:100
ARCHIVO:
PLANO+IMPLANTACIONES
K7+700.dwg

FECHA:
Abril de 2023
PLANO:
2/3
REV.
V-1

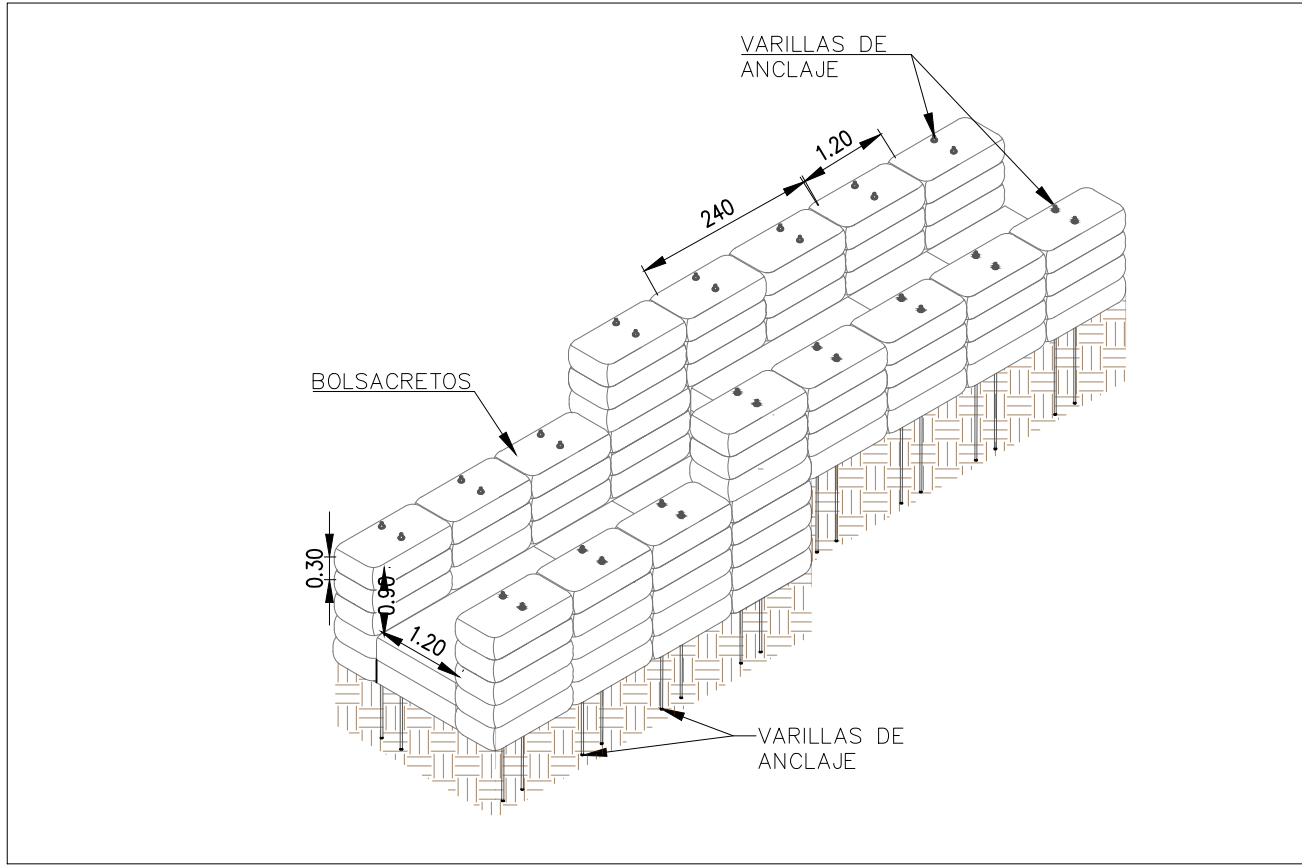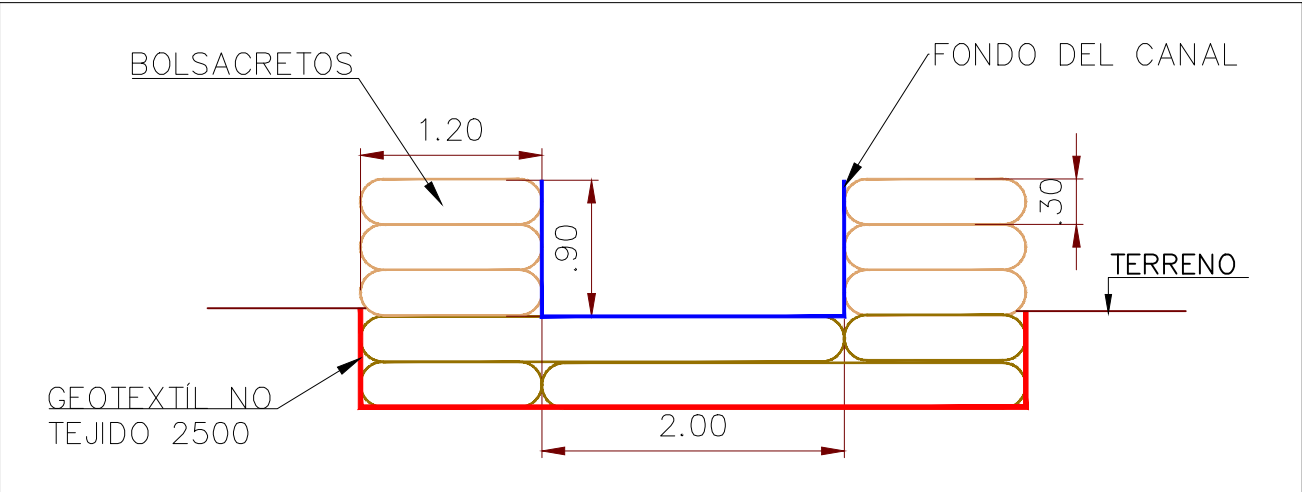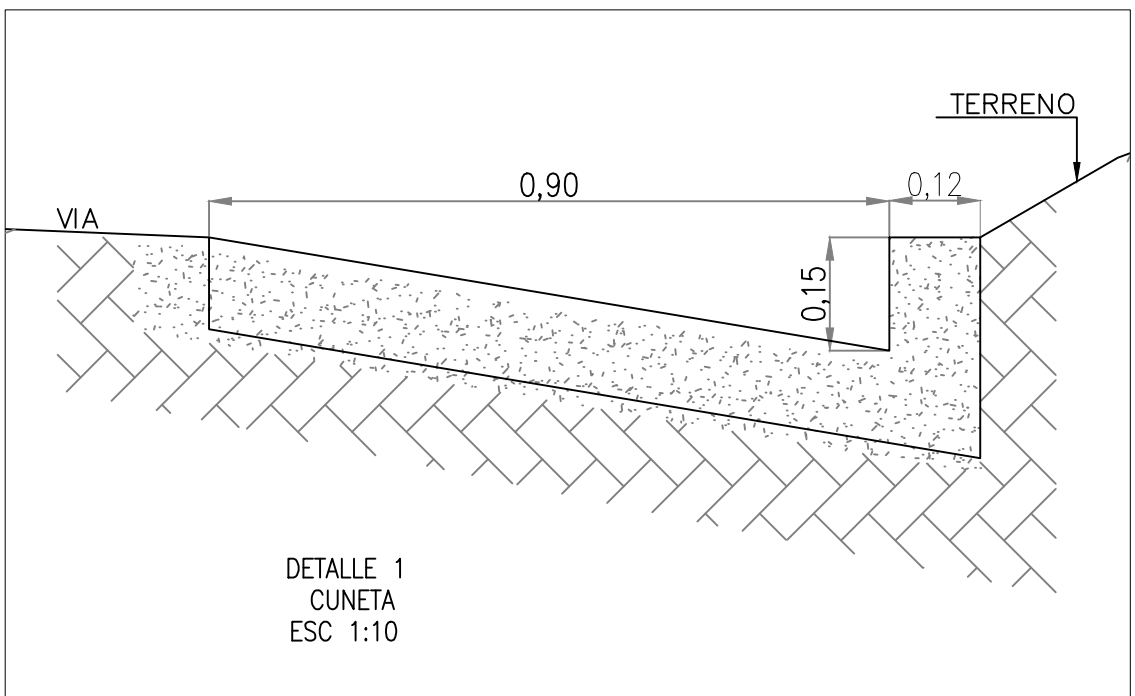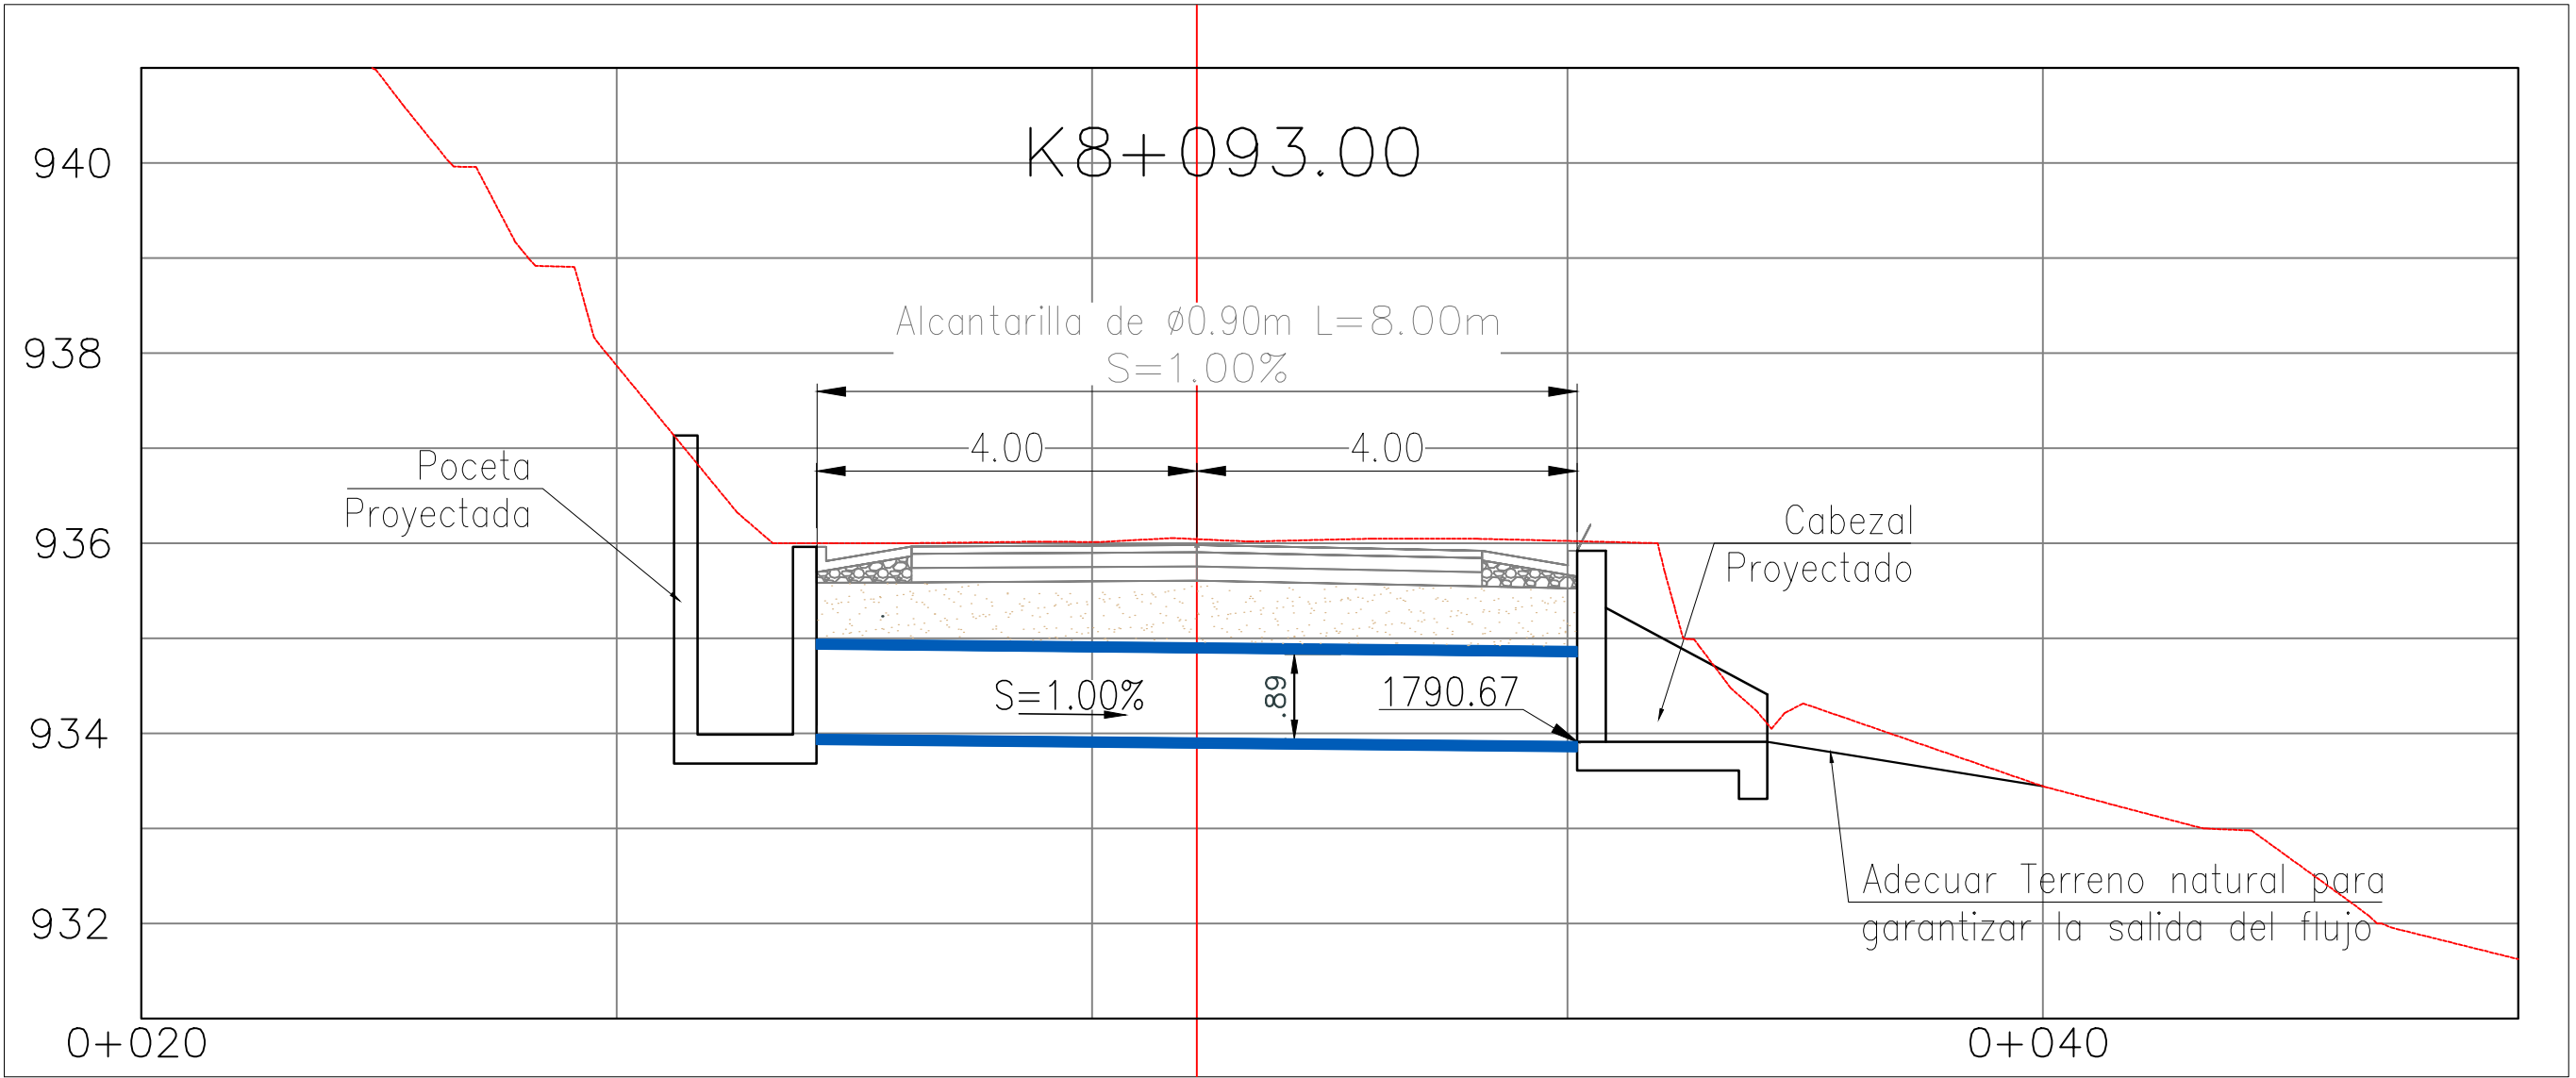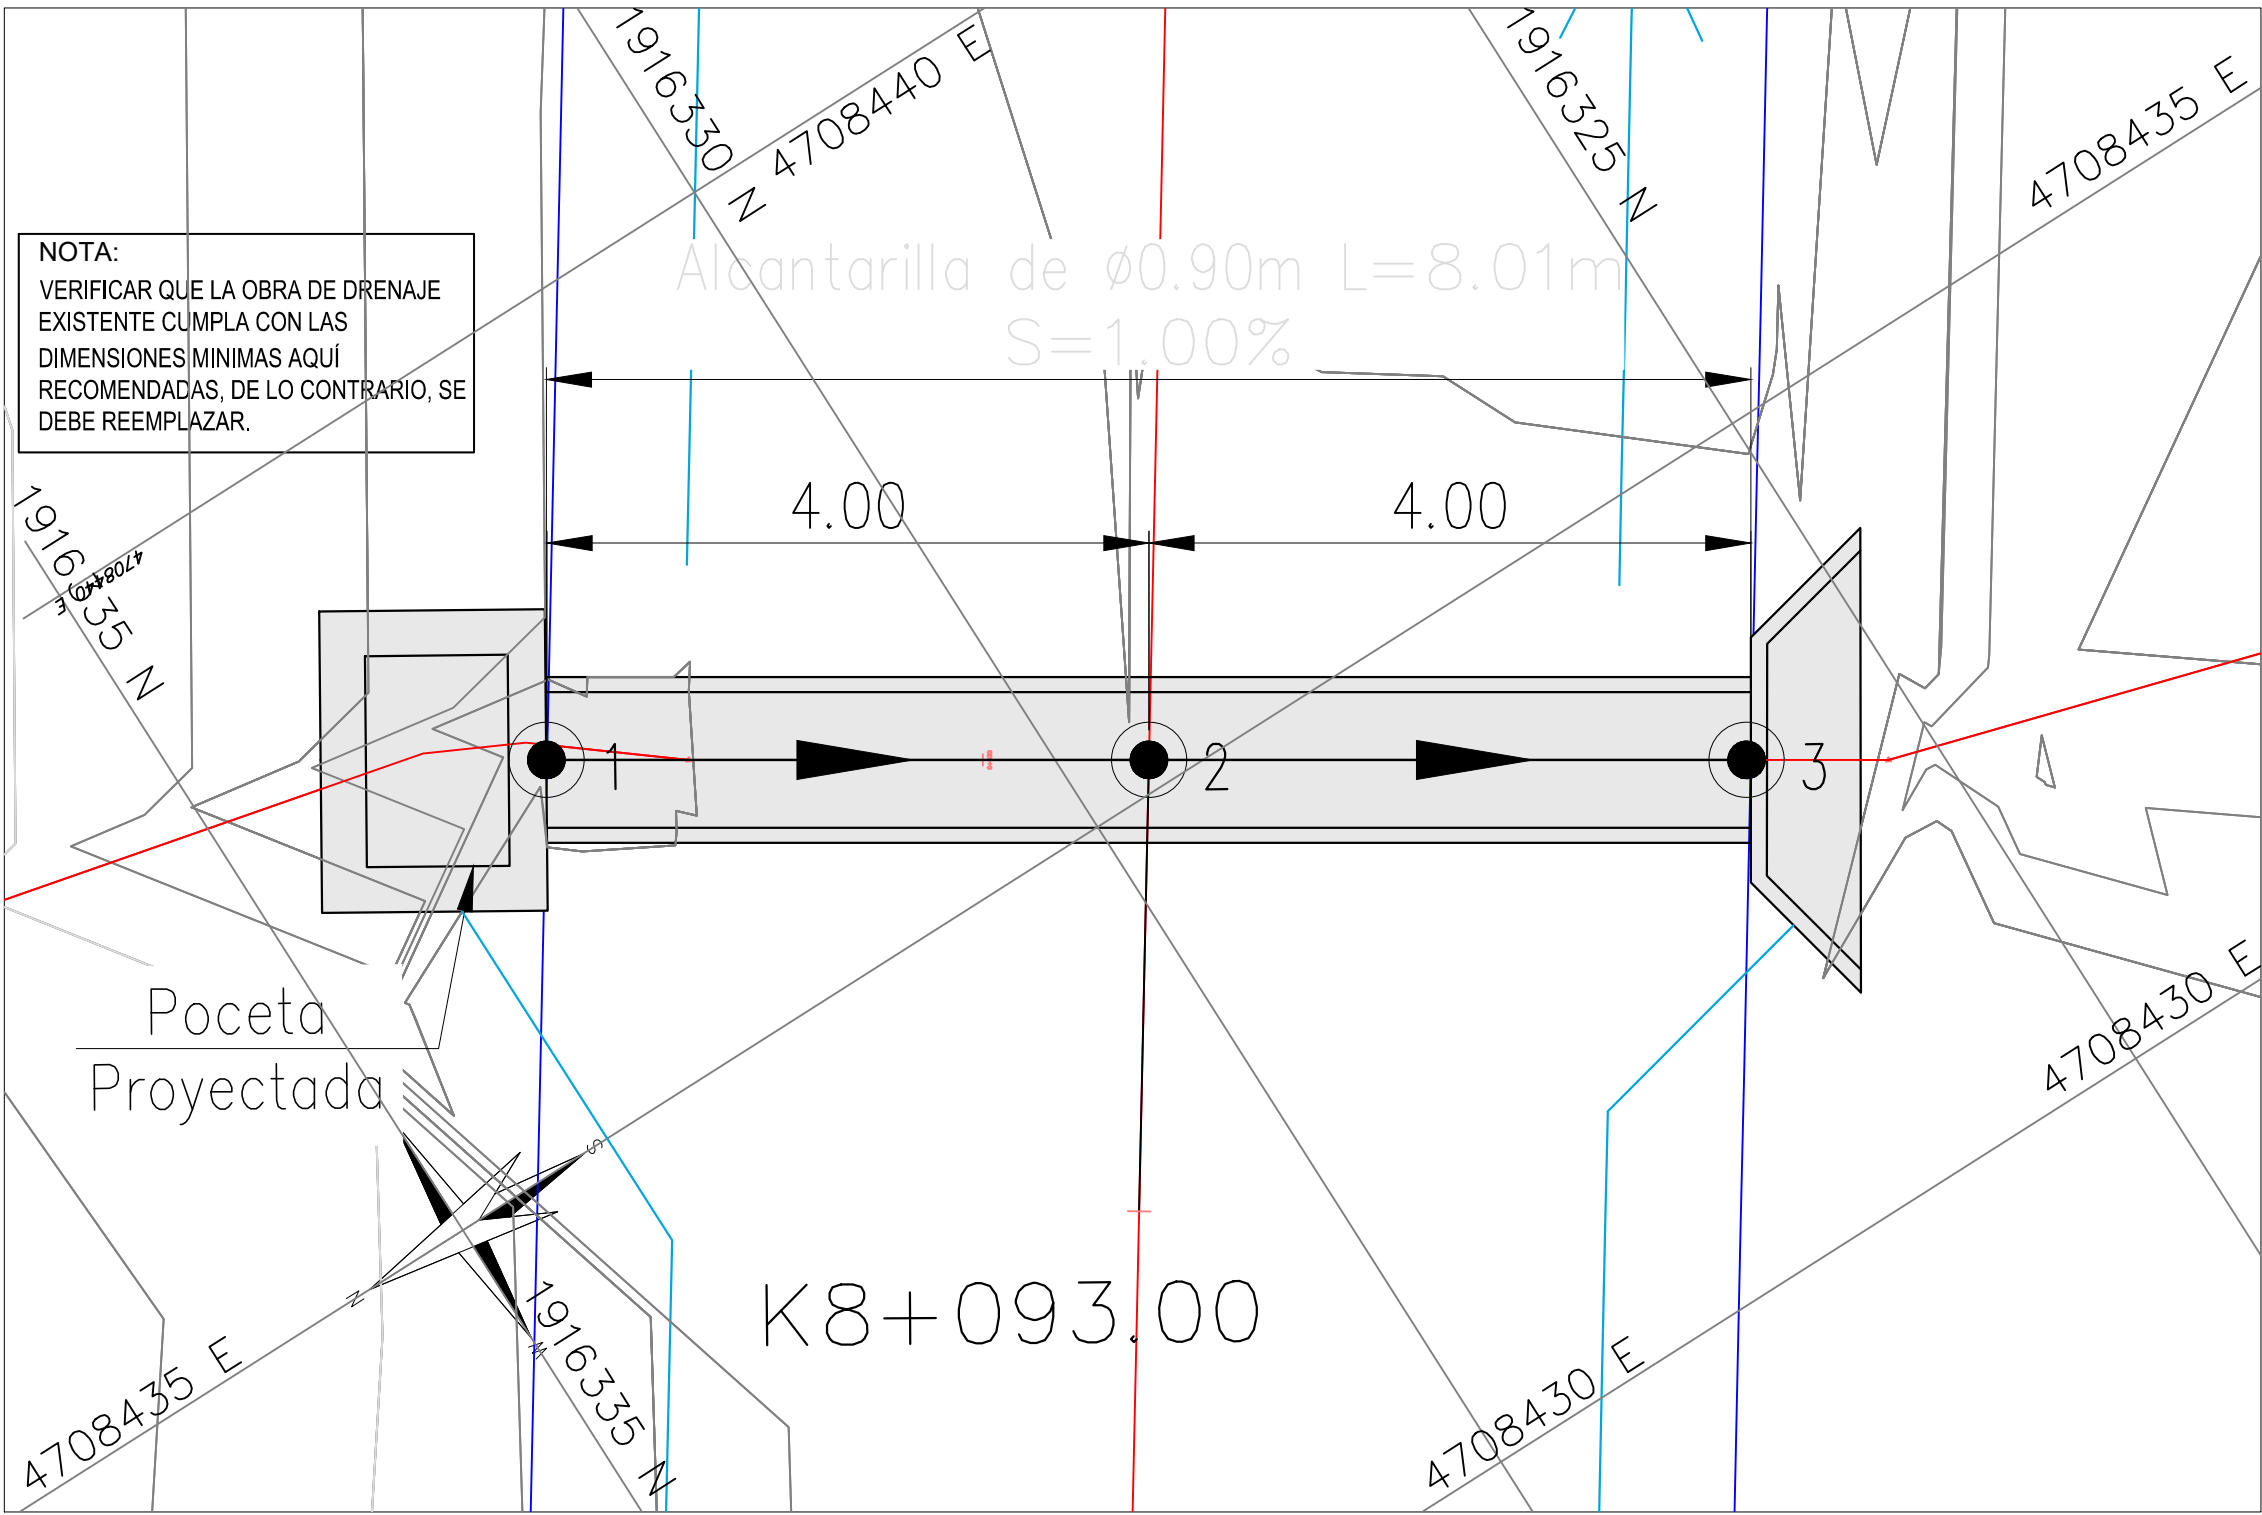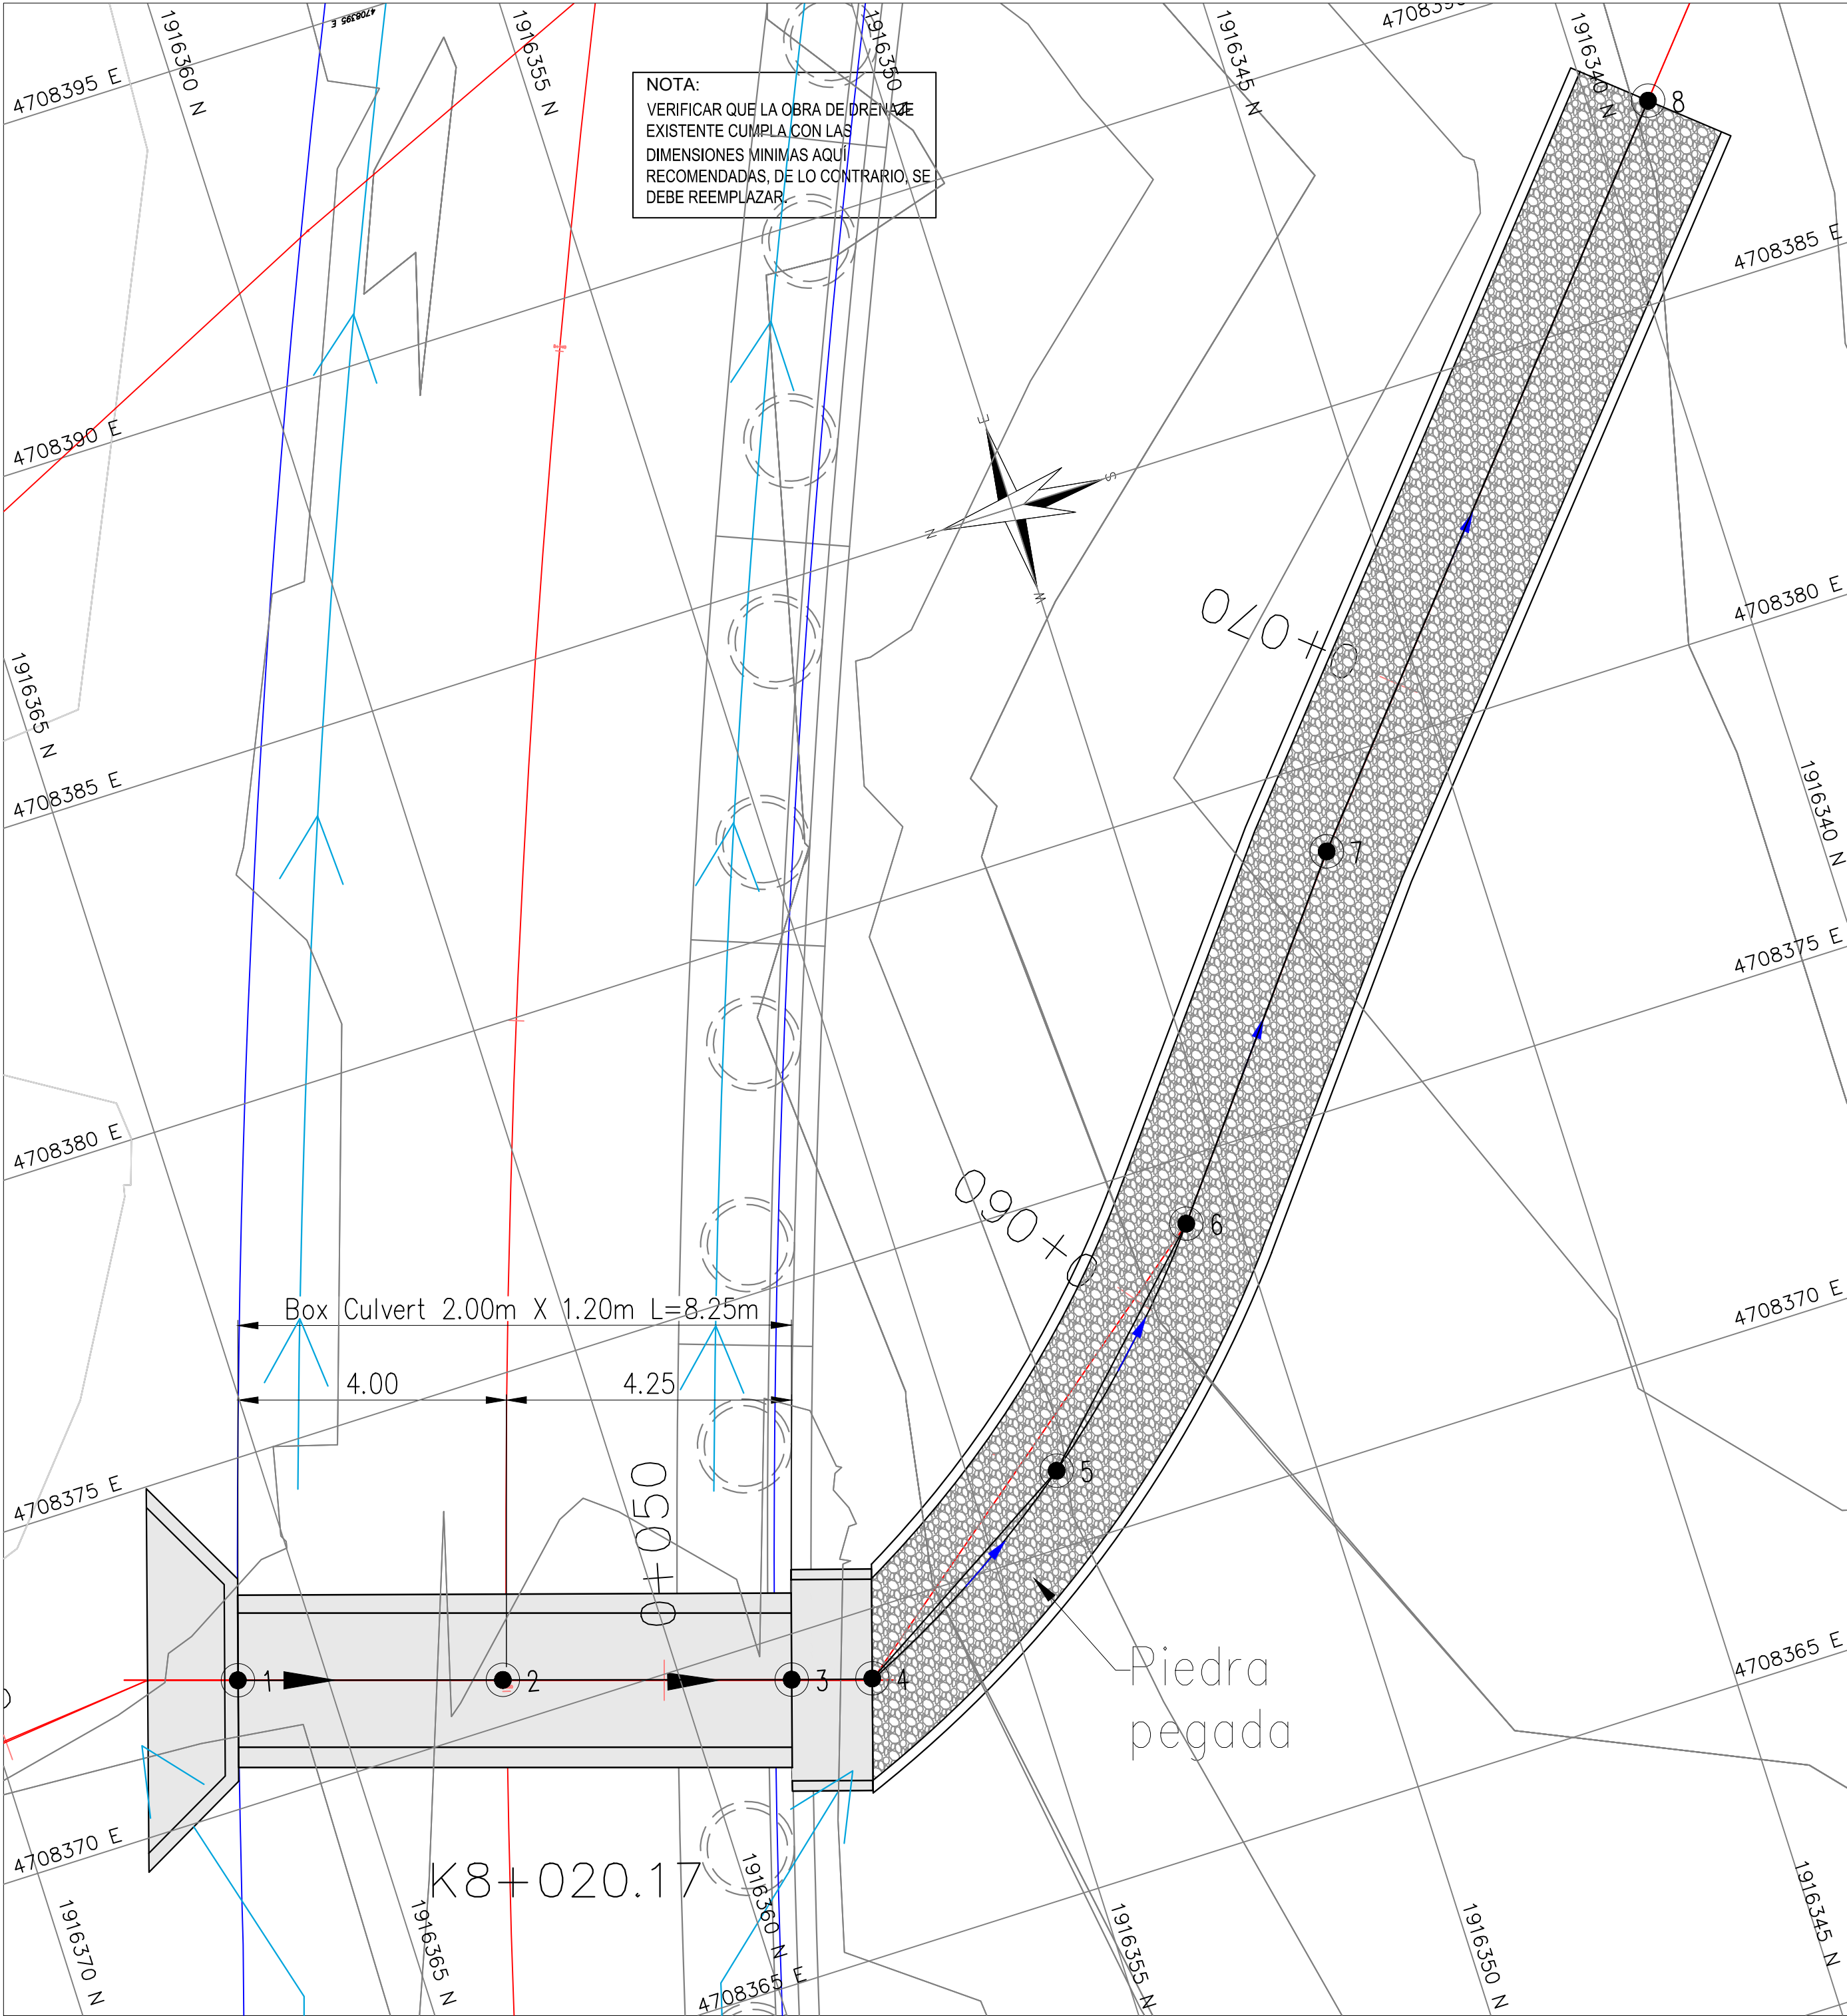


CUADRO COORDENADAS 8+093.00		
PUNTO	NORTE	ESTE
1	1916332,85	4708437,34
2	1916329,47	4708435,19
3	1916326,12	4708433,06

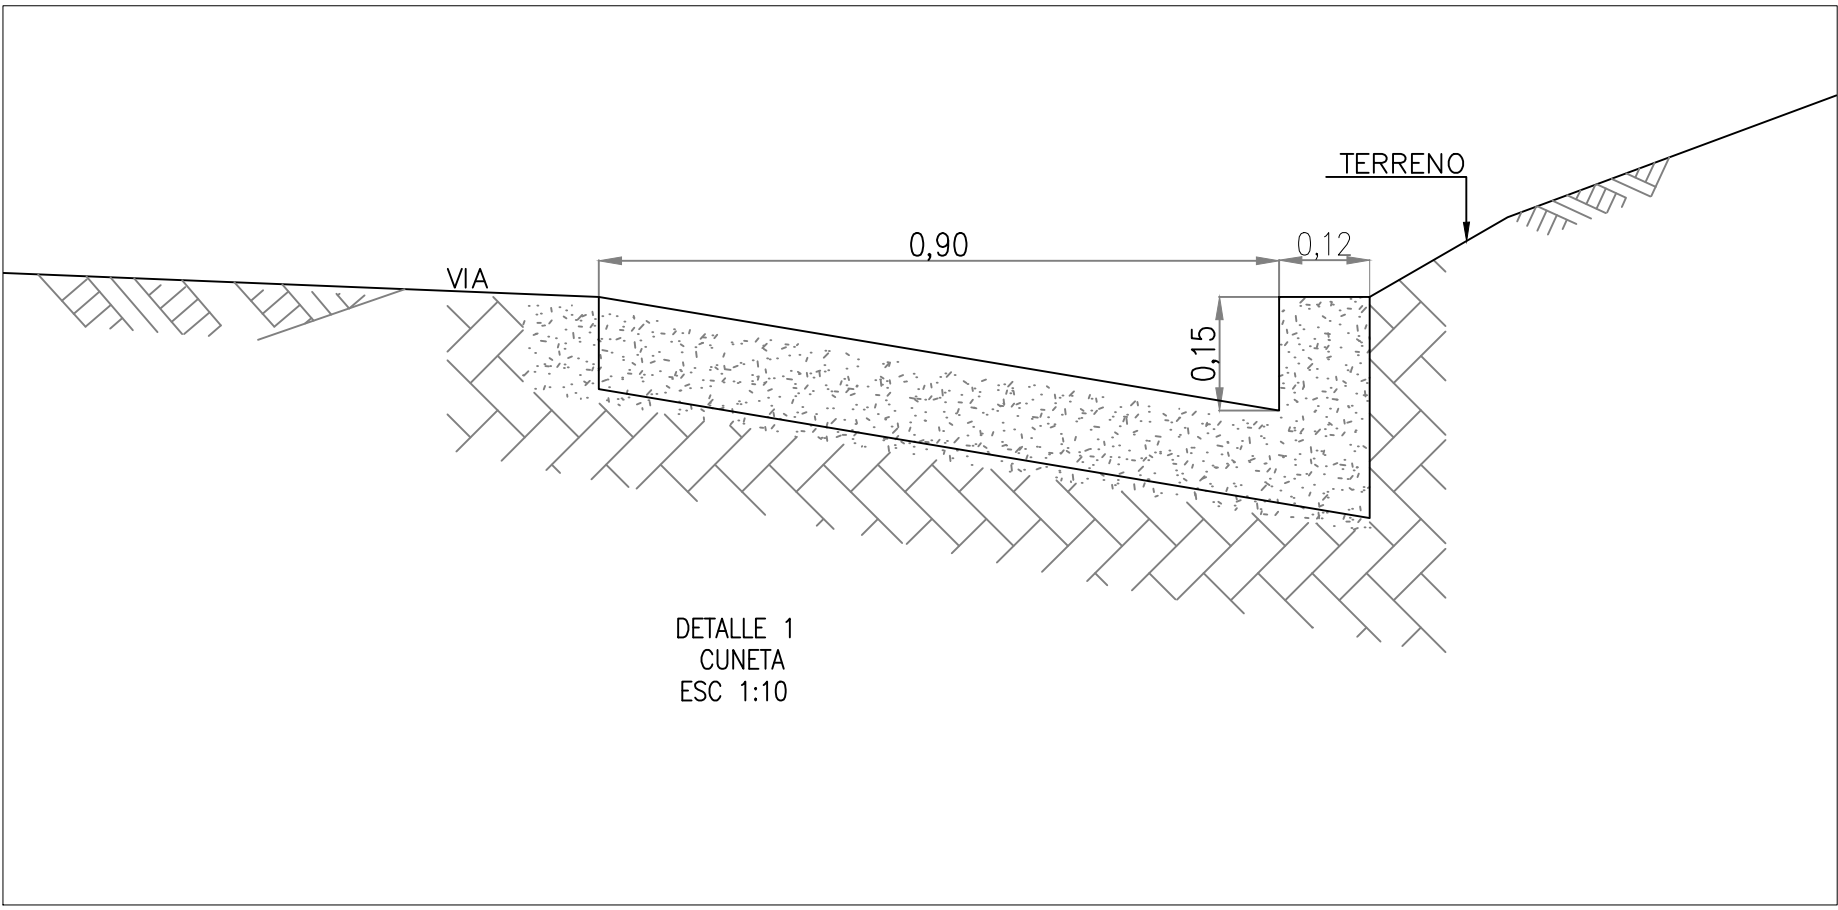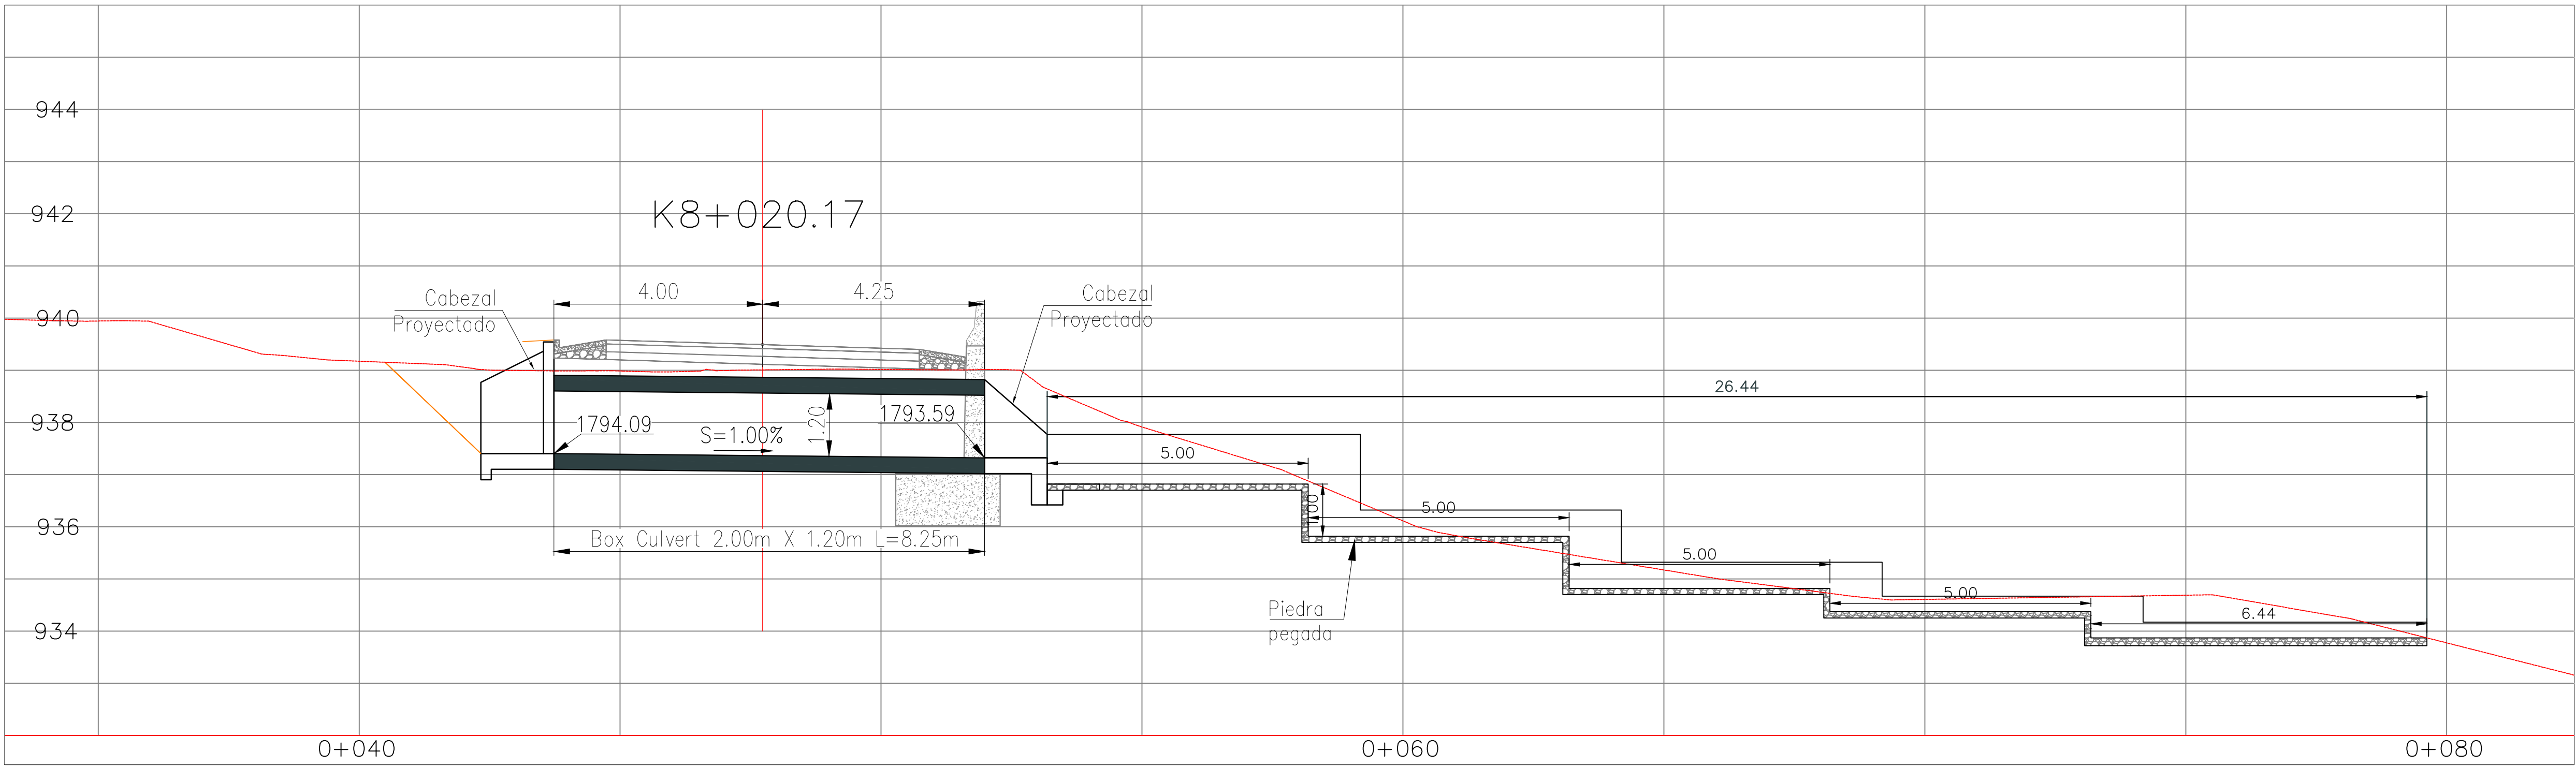

CUADRO COORDENADAS 8+020.17		
PUNTO	NORTE	ESTE
1	1916366,29	4708371,84
2	1916362,52	4708370,65
3	1916358,42	4708369,35
4	1916357,27	4708368,99
5	1916353,71	4708371,12
6	1916350,75	4708374,04
7	1916347,08	4708378,70
8	1916339,12	4708387,91

CONVENCIONES DISEÑO PLANTA		
---	Eje	
---	Borde de via	
---	Cuneta	
---	Canal rectangular	

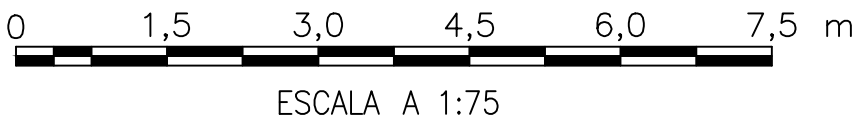

OBJETO:
CONTRATAR EL MEJORAMIENTO DE LA VÍA ATACO-PLANADAS EN EL DEPARTAMENTO DEL TOLIMA

DIRECTOR CONSTRUCTORA:
ING. ORLANDO CAMARGO
MAT. 2008-0000-ANT
ESPECIALISTA CONSTRUCTOR:
ING. JUAN CARLOS
ESP. 2008-0000-ANT

DIRECTOR INTERVENTORIA:
ING. JUAN CARLOS
ESP. 2008-0000-ANT

MODIFICACIONES Y REVISIONES		
FECHA	MODIFICACIÓN	NOMBRE ING. RESPONSABLE
Abril 2023	Ajuste diseño hidráulico	Ing. Javier Cortés Lora

TRAMO:
K7+700 - K8+667

CONTIENE:
DISEÑO HIDRÁULICO
PLANTA-PERFIL
K8+093.00 K8+020.17

ESCALA:		FECHA:	
1:100		Abril de 2023	
ARCHIVO:	PLANO=IMPLANTACIONES	PLANO:	REV.
K7+700.dwg		3/3	V-1