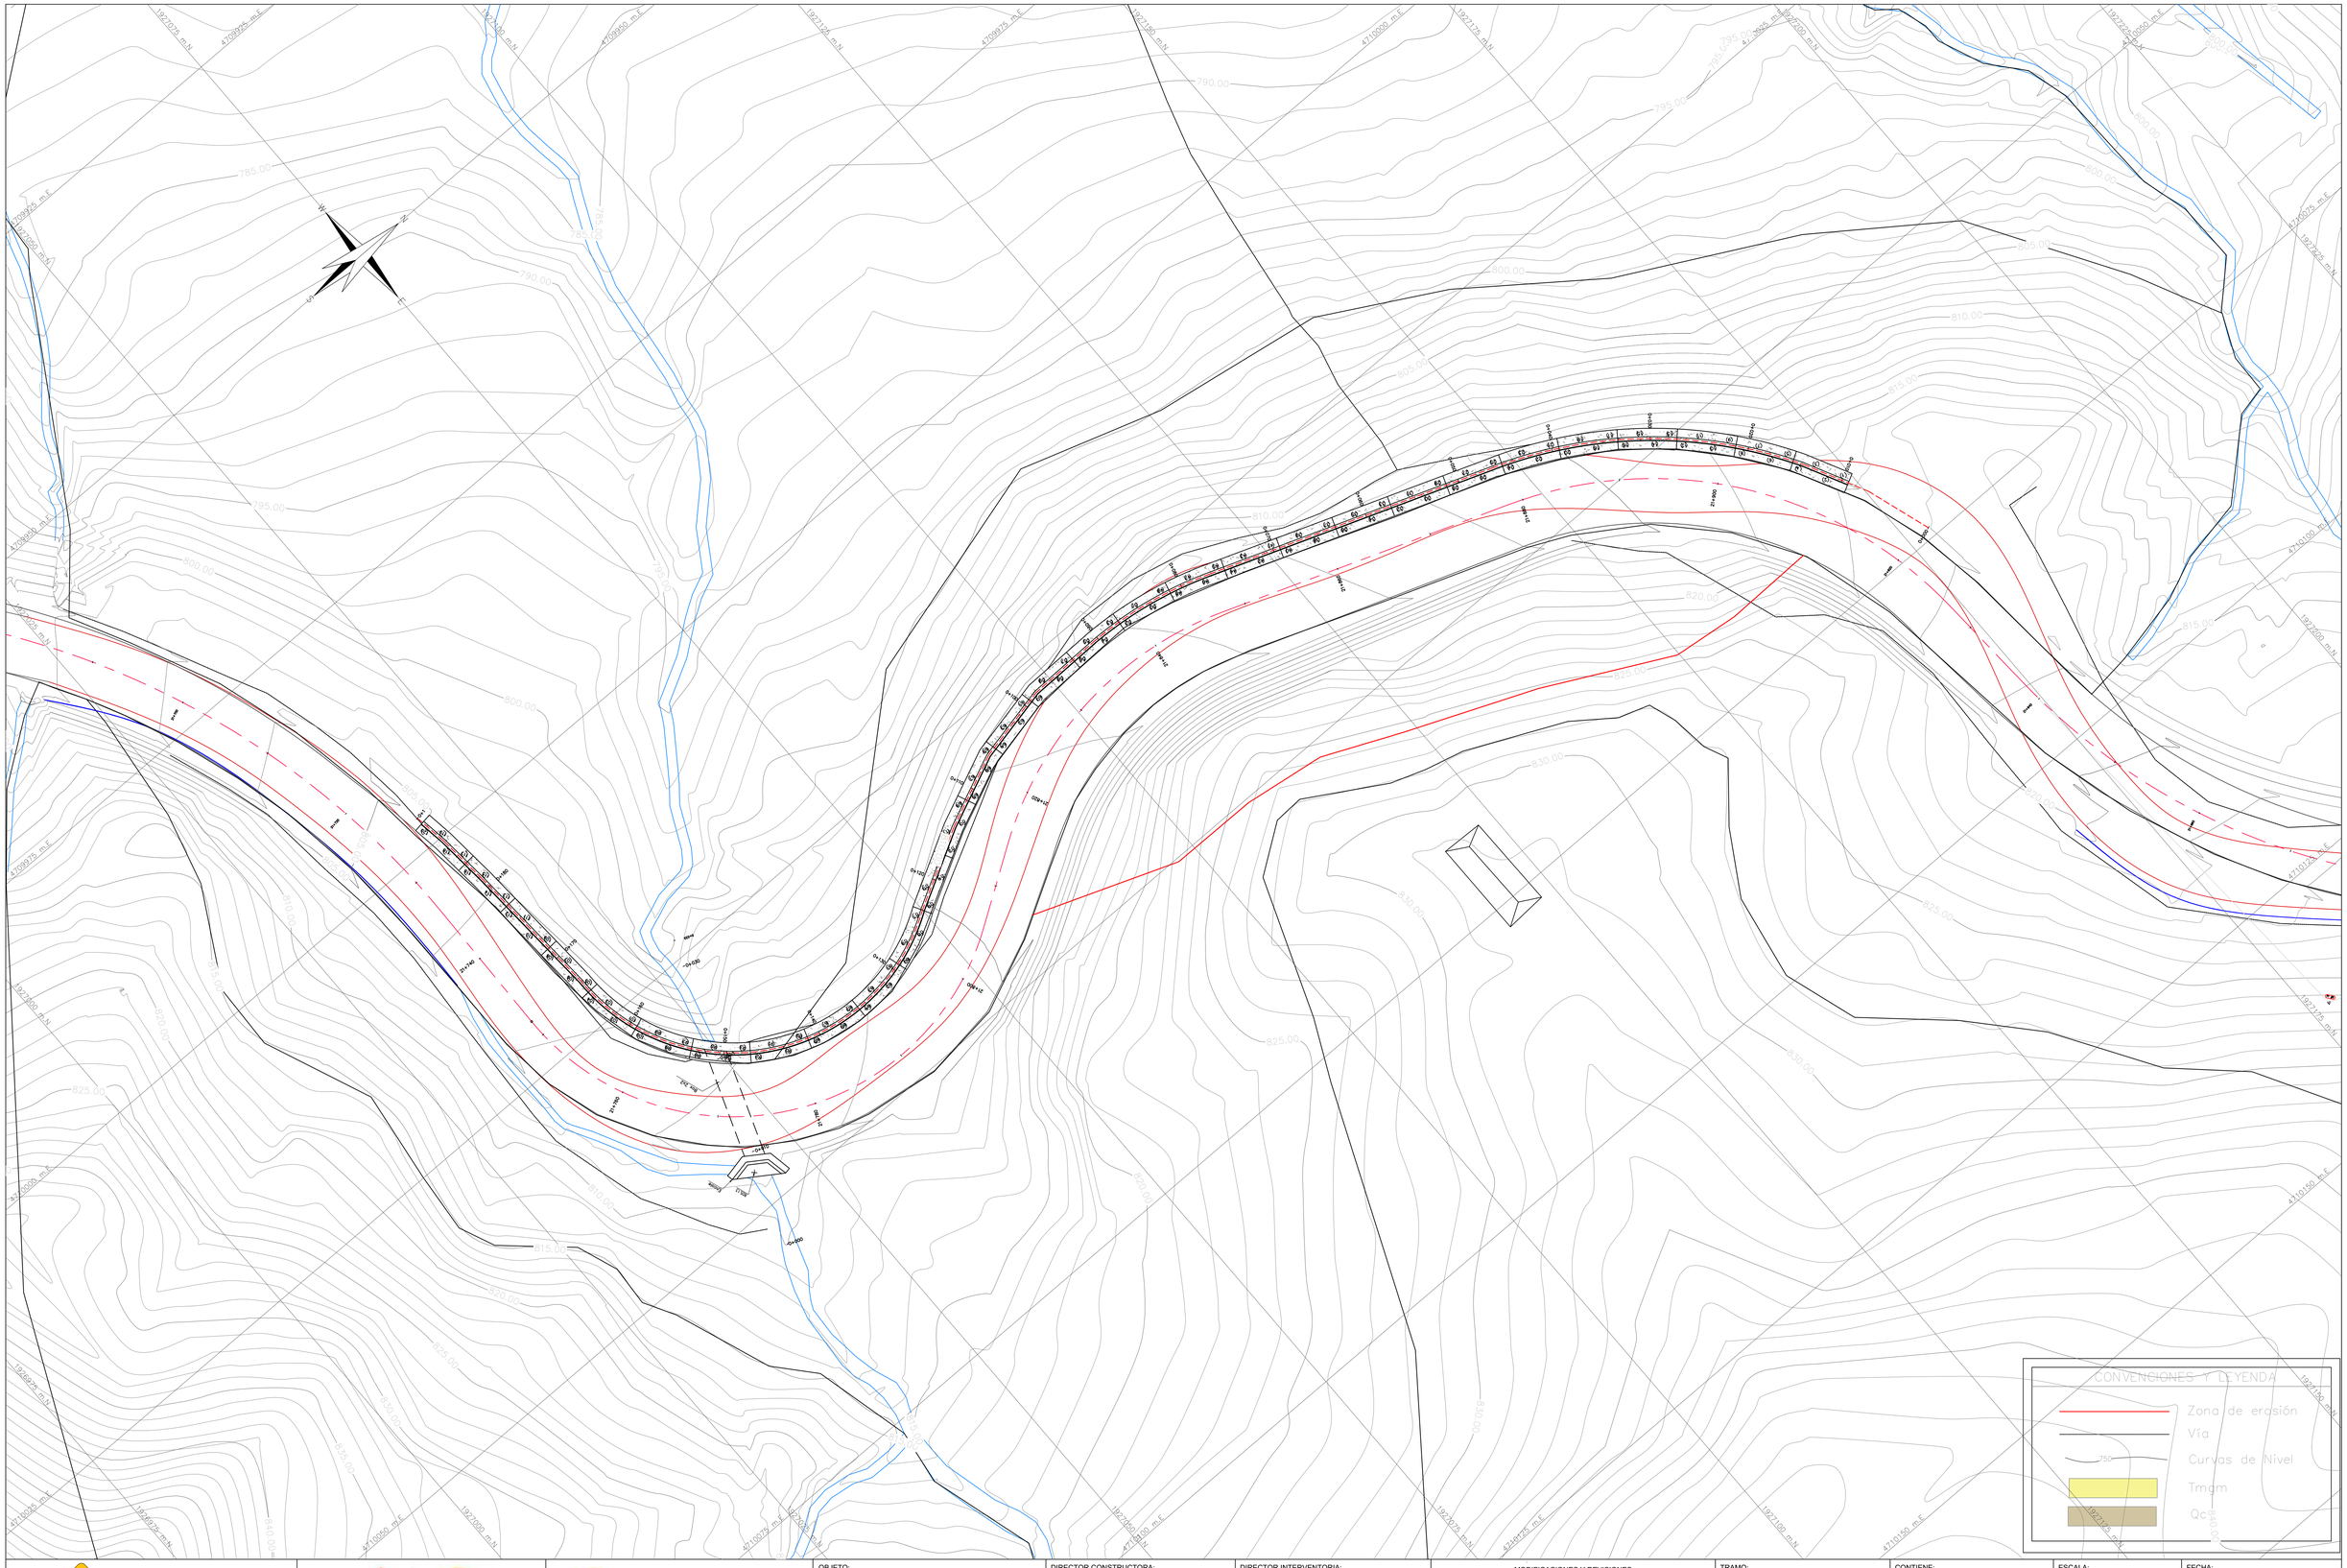

INVIAS
INSTITUTO NACIONAL DE VIAS

GOBERNACIÓN DEL TOLIMA

CONSORCIO VIAS Y EQUIPOS TOLIMA SUR 2023

CONSORCIO VIAS Y EQUIPOS
TOLIMA SUR 2023

OBJETO:
CONTRATAR EL MEJORAMIENTO DE LA VÍA ATACO-PLANADAS EN EL DEPARTAMENTO DEL TOLIMA

DIRECTOR CONSTRUCTORA:
ING. ORLANDO CAMARGO
MAT. 05202-92306 ANT

ESPECIALISTA CONSTRUCTORA:
ING. JOSÉ MANUEL ÁLVAREZ LUGO
GEOTECNISTA
MAT. 25202-37165 CND

DIRECTOR INTERVENTORIA:
ING MIGUEL SALGADO
25202-997298 CND

MODIFICACIONES Y REVISIONES

FECHA	MODIFICACIÓN	NOMBRE ING. RESPONSABLE

TRAMO: K21+800

CONTIENE: GEOLOGÍA LOCAL MURO K21+800

ESCALA: 1:200

FECHA: JUNIO 2024

ARCHIVO: PLANO GEOLOGÍA K21+800.dwg

PLANO : 1/1

REV. V-1

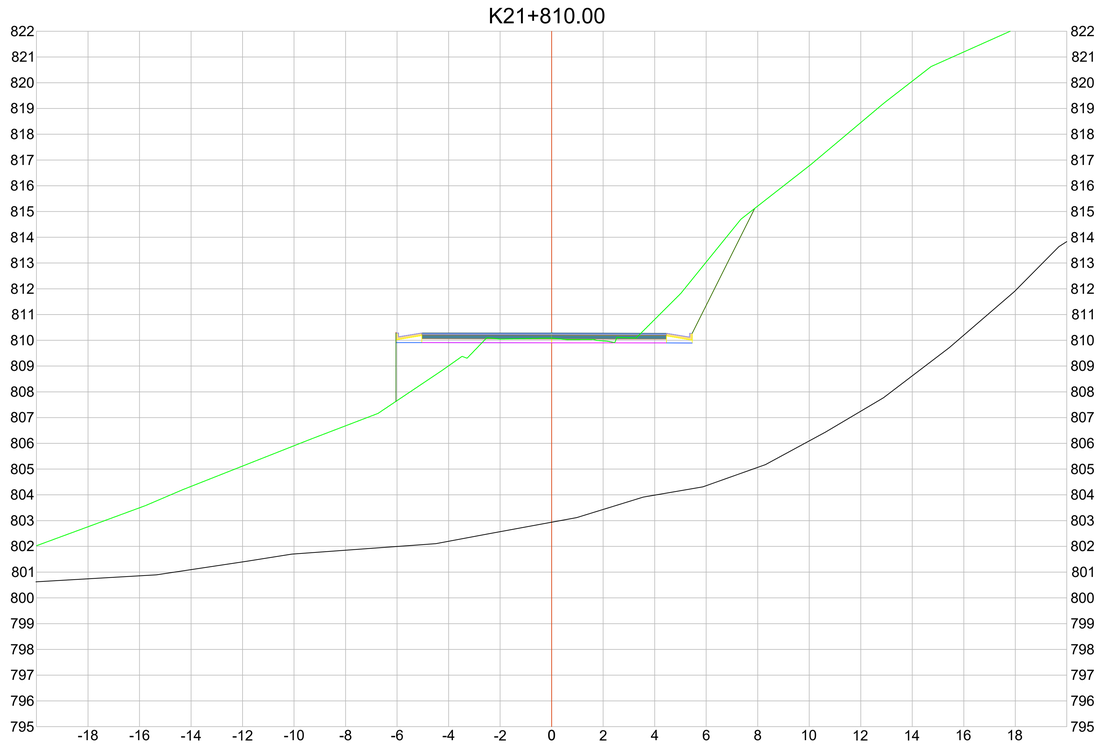

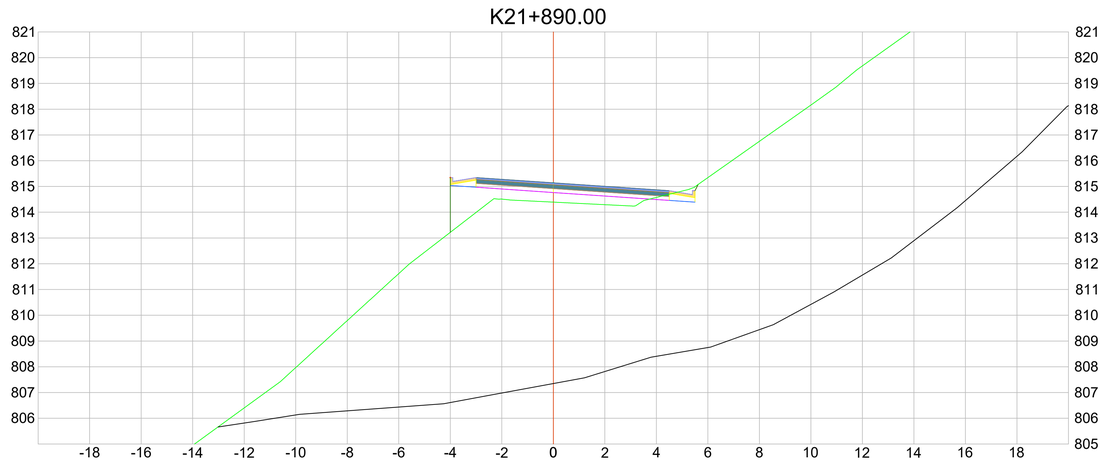

CONVENCIONES Y LEYENDA

- Zona de erosión
- Vía
- 750 Curvas de Nivel
- Tmgm
- Qco

INVIAS
INSTITUTO NACIONAL DE VIAS

GOBERNACIÓN DEL TOLIMA

el Tolima nos une

CONSORCIO VIAS Y EQUIPOS TOLIMA SUR 2023

CONSORCIO VIAS Y EQUIPOS TOLIMA SUR 2023

OBJETO:
CONTRATAR EL MEJORAMIENTO DE LA VÍA ATACO-PLANADAS EN EL DEPARTAMENTO DEL TOLIMA

DIRECTOR CONSTRUCTORA:
ING. ORLANDO CAMARGO
MAT. 05202-35205 ANT

ESPECIALISTA CONSTRUCTORA:
ING. JOSÉ MANUEL ÁLVAREZ LUGO
GEOTECNISTA
MAT. 25202-37165 CND

DIRECTOR INTERVENTORIA:
ING.MIGUEL SALGADO
25202-09729 CND

MODIFICACIONES Y REVISIONES

FECHA	MODIFICACIÓN	NOMBRE ING. RESPONSABLE

TRAMO: K21+800

CONTIENE: SECCIONES GEOLOGÍA LOCAL MURO K21+800

ESCALA:	FECHA:	
1:100	JUNIO 2024	
ARCHIVO: PLANO GEOLOGÍA K21+800.dwg	PLANO : 1/1	REV. V-1