
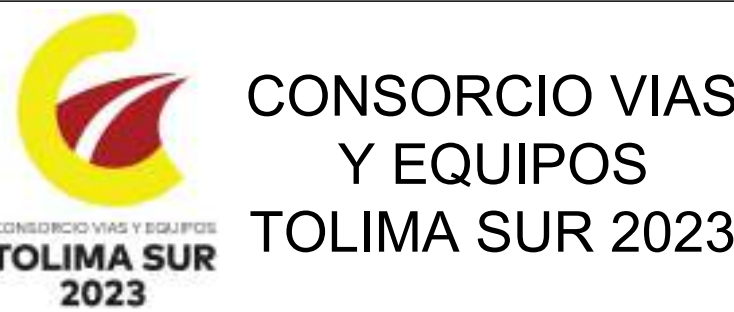
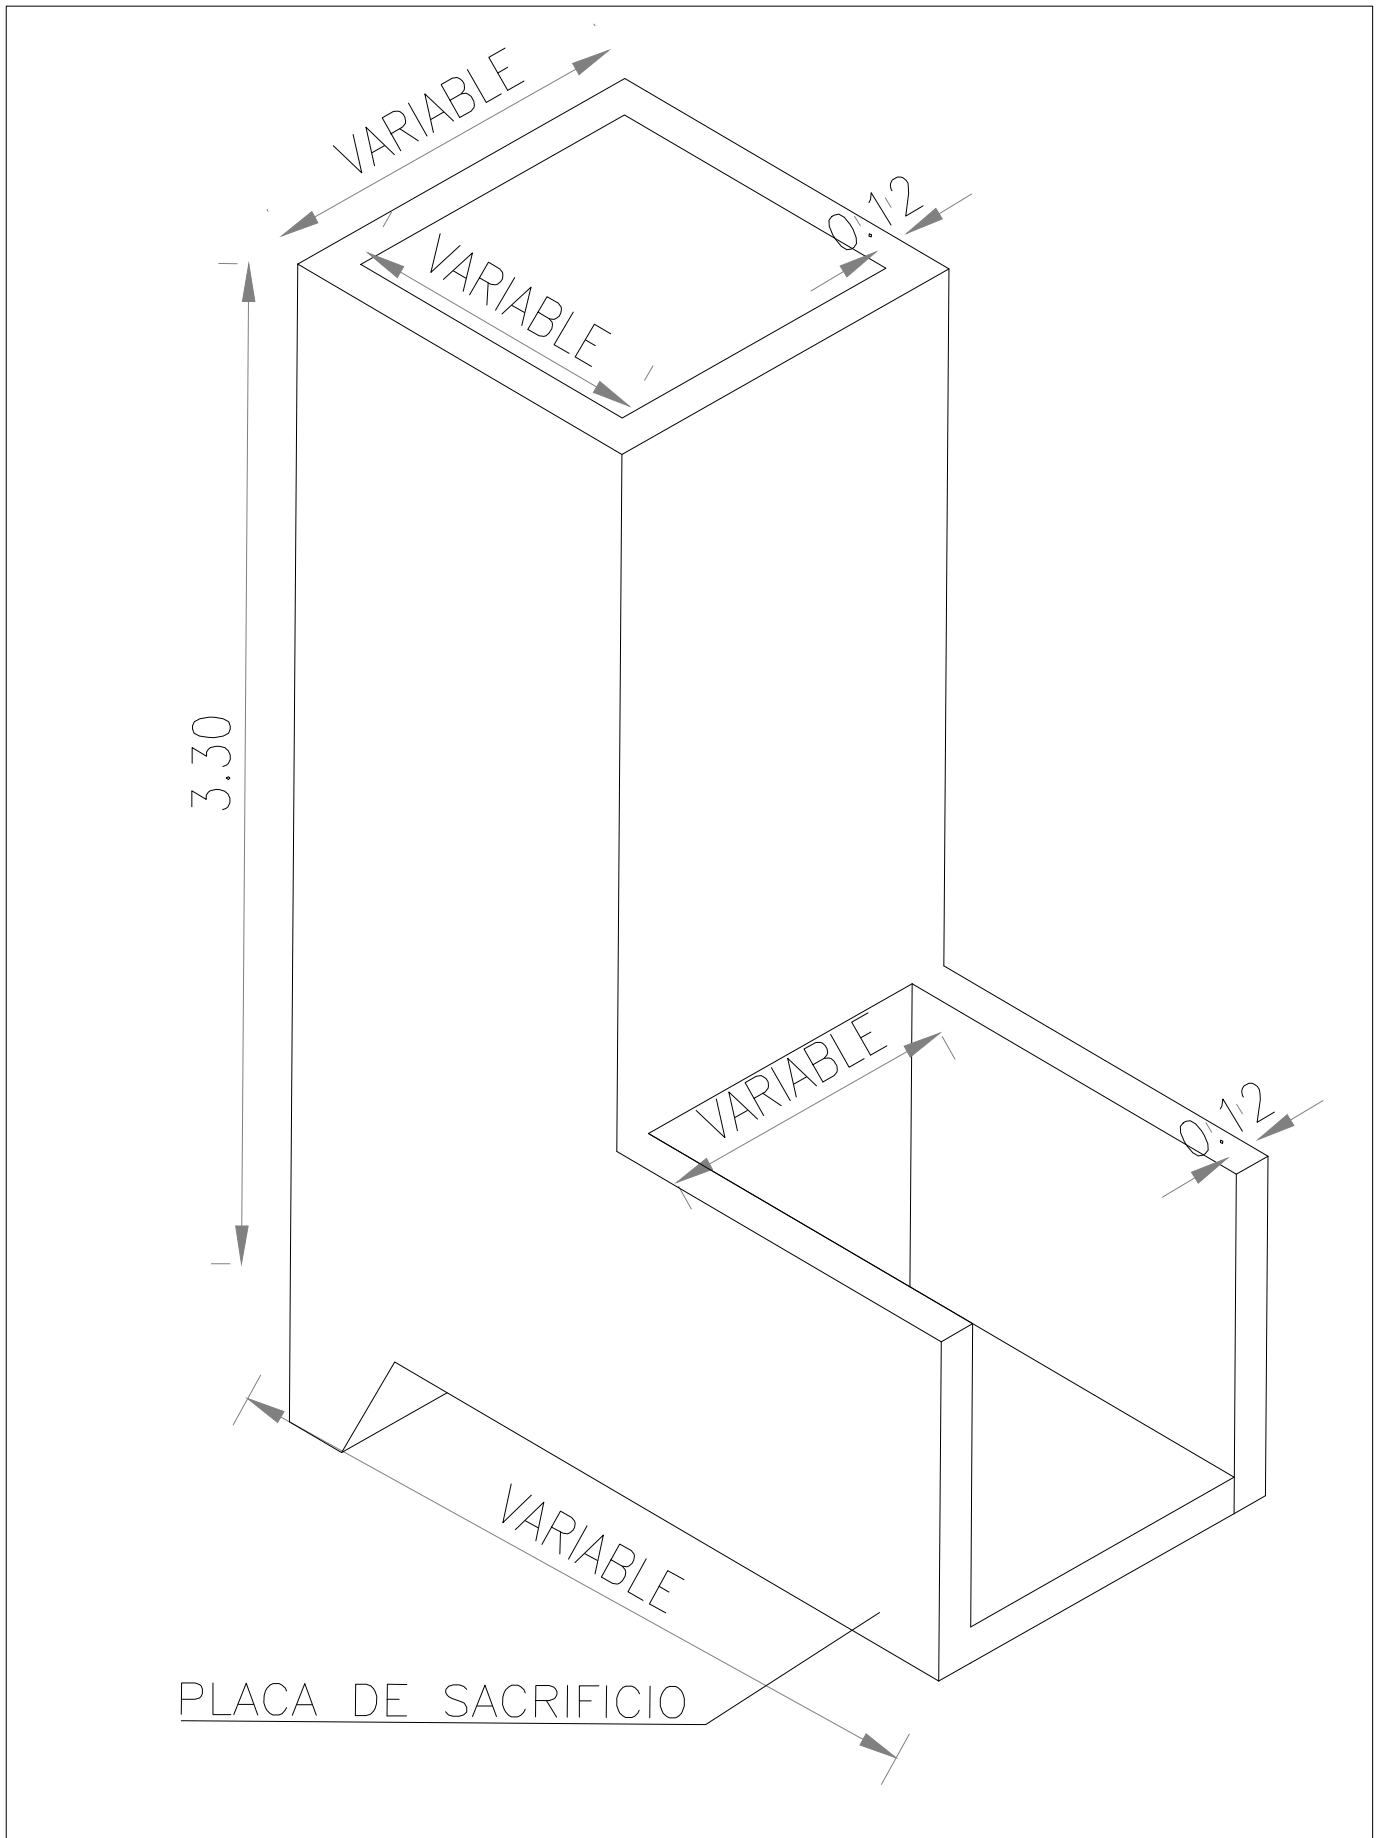
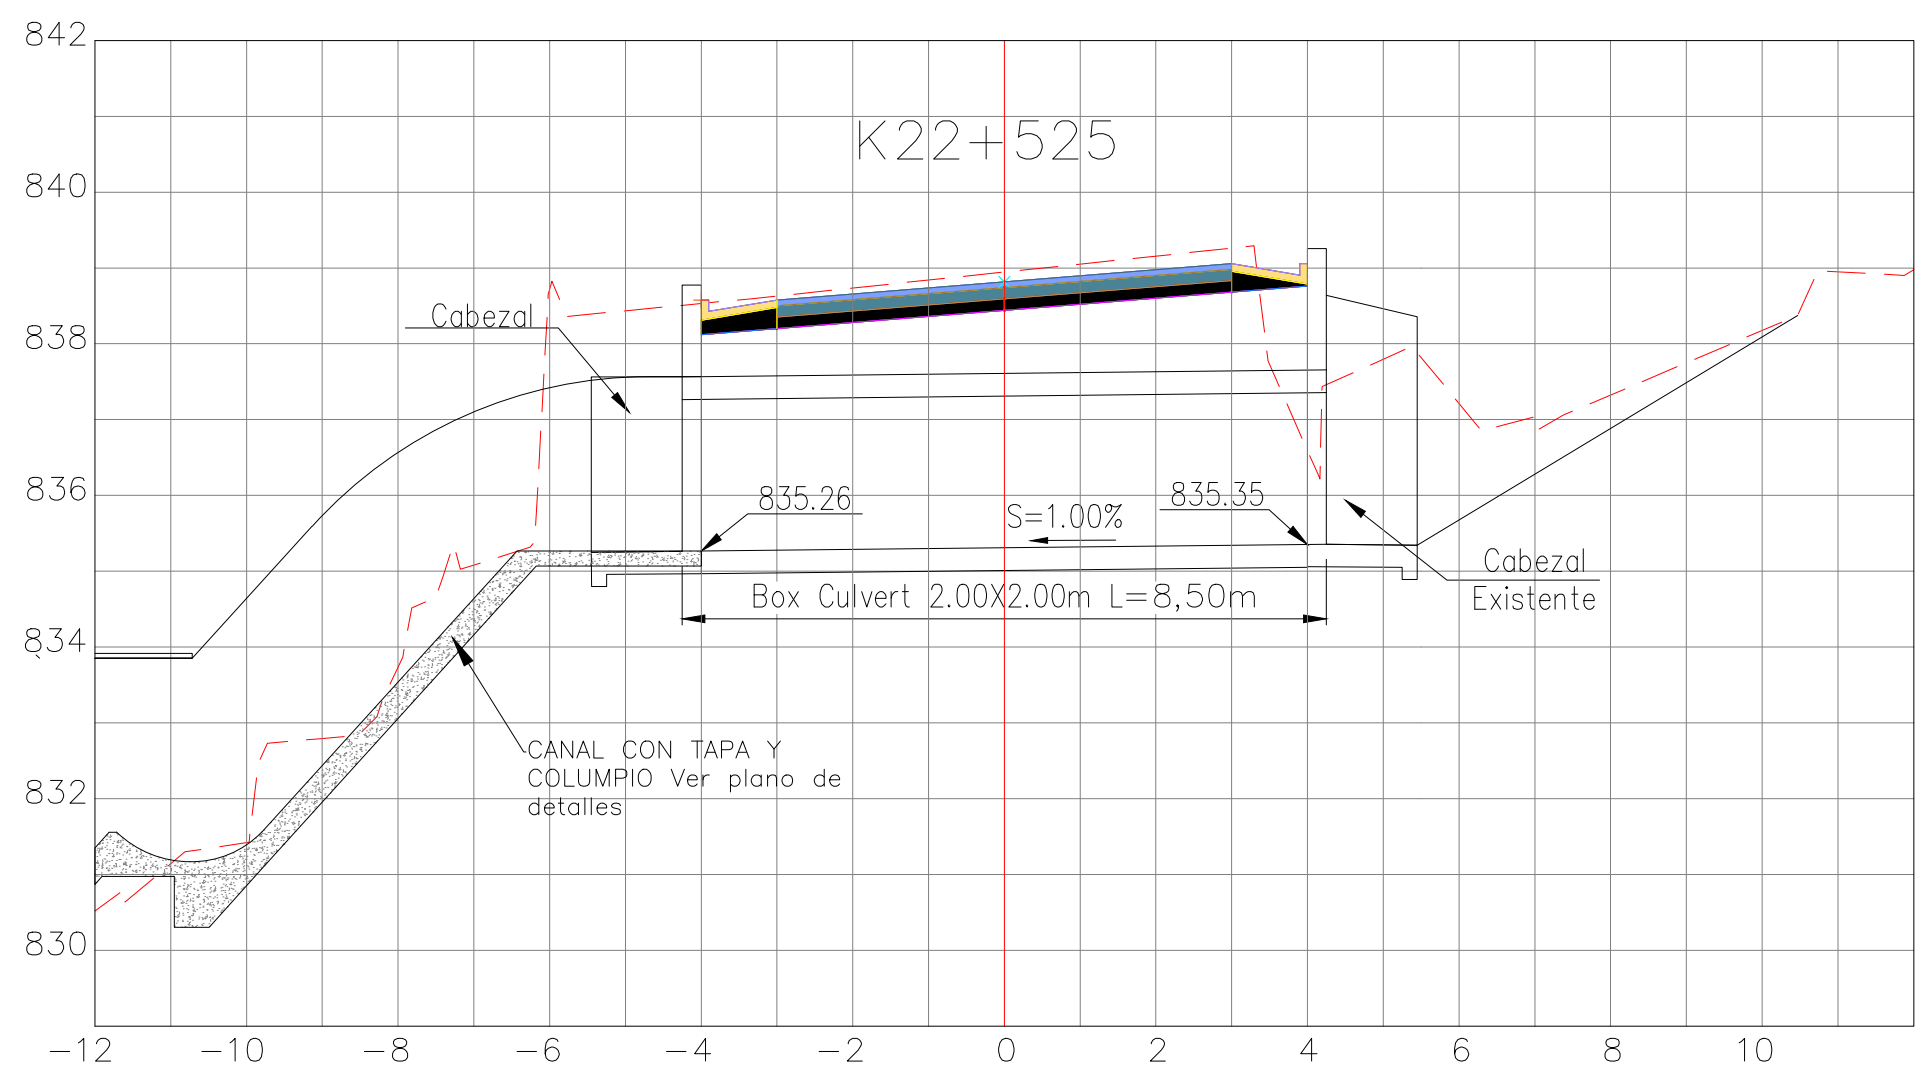
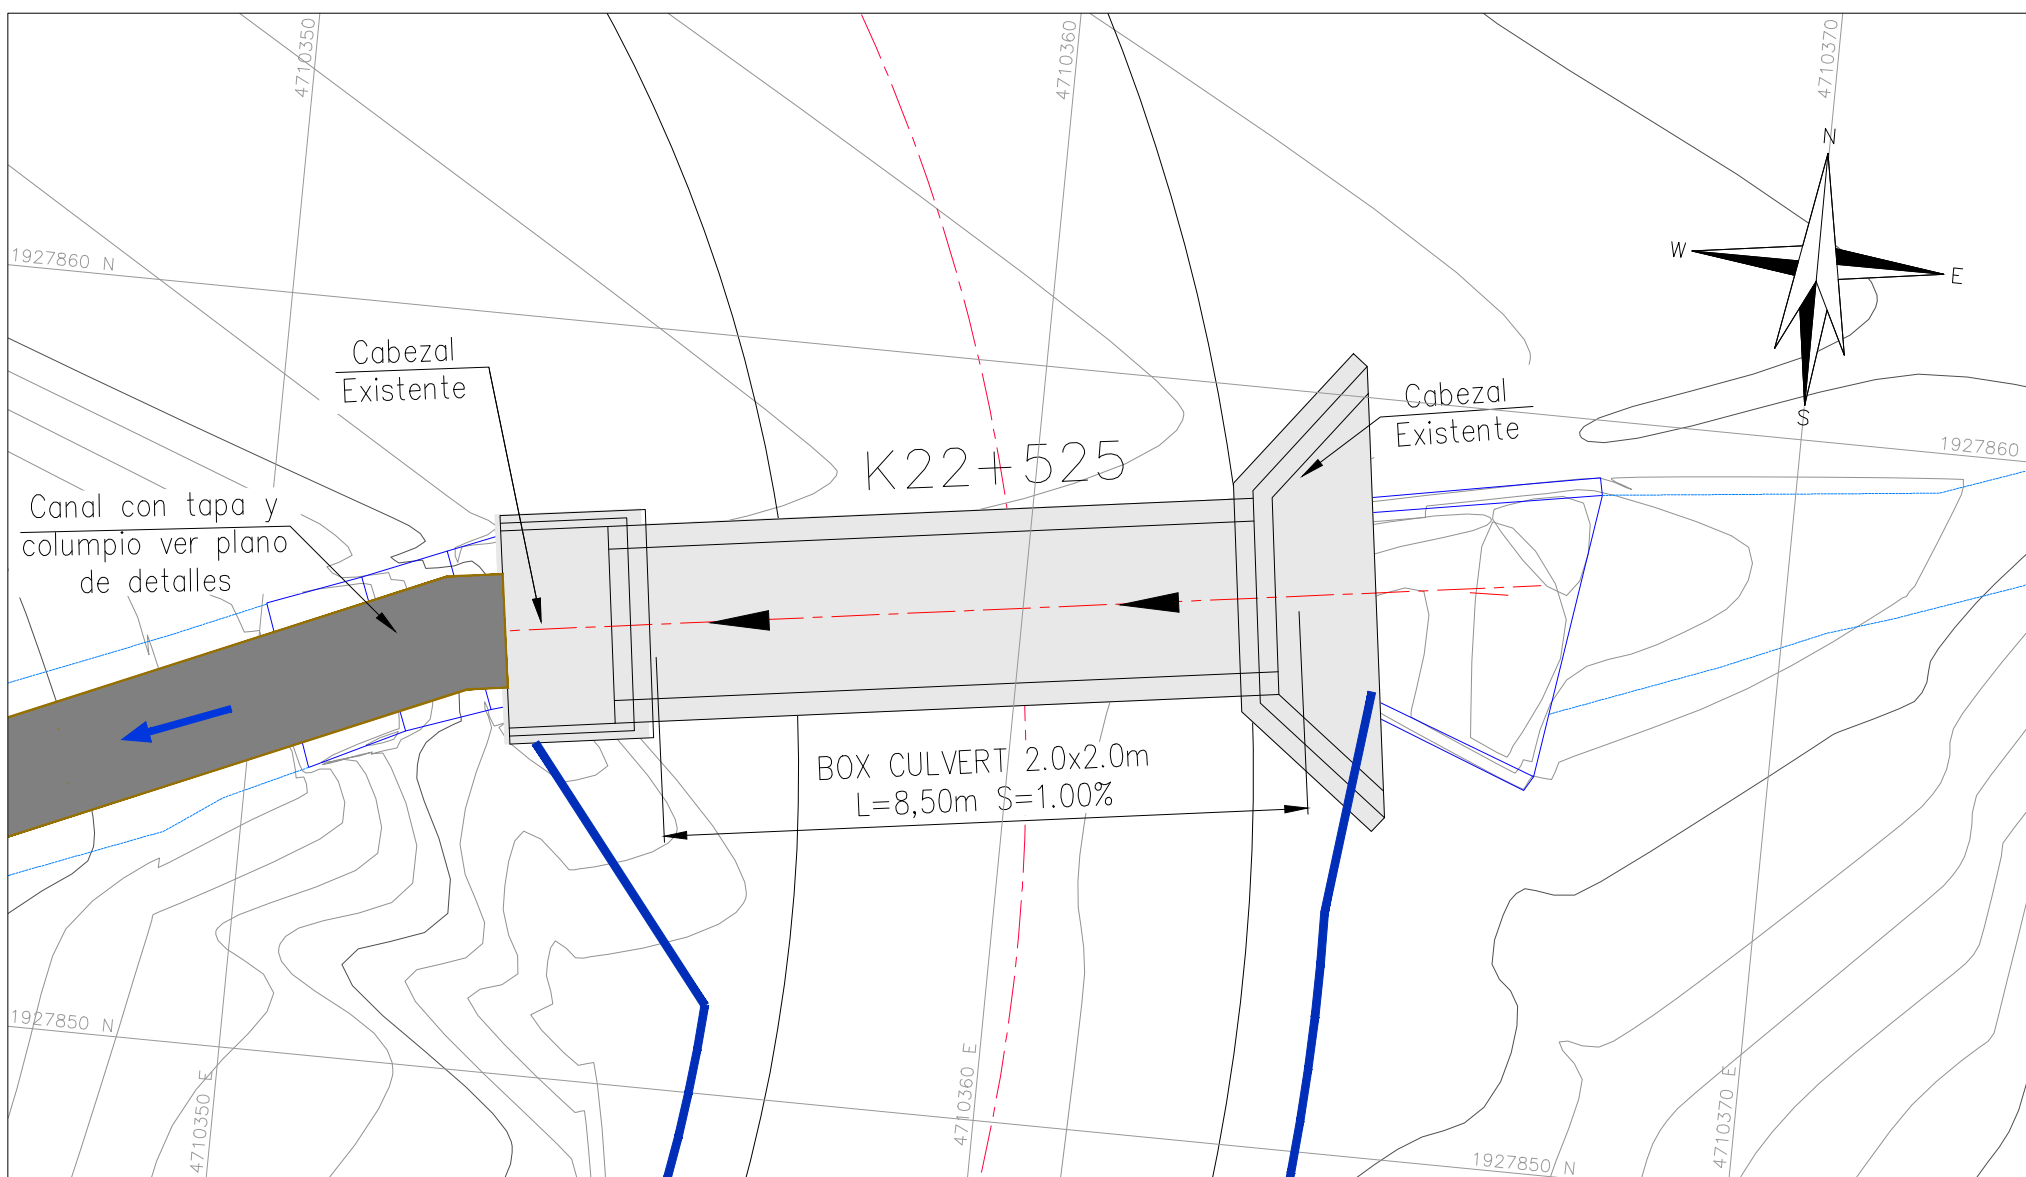
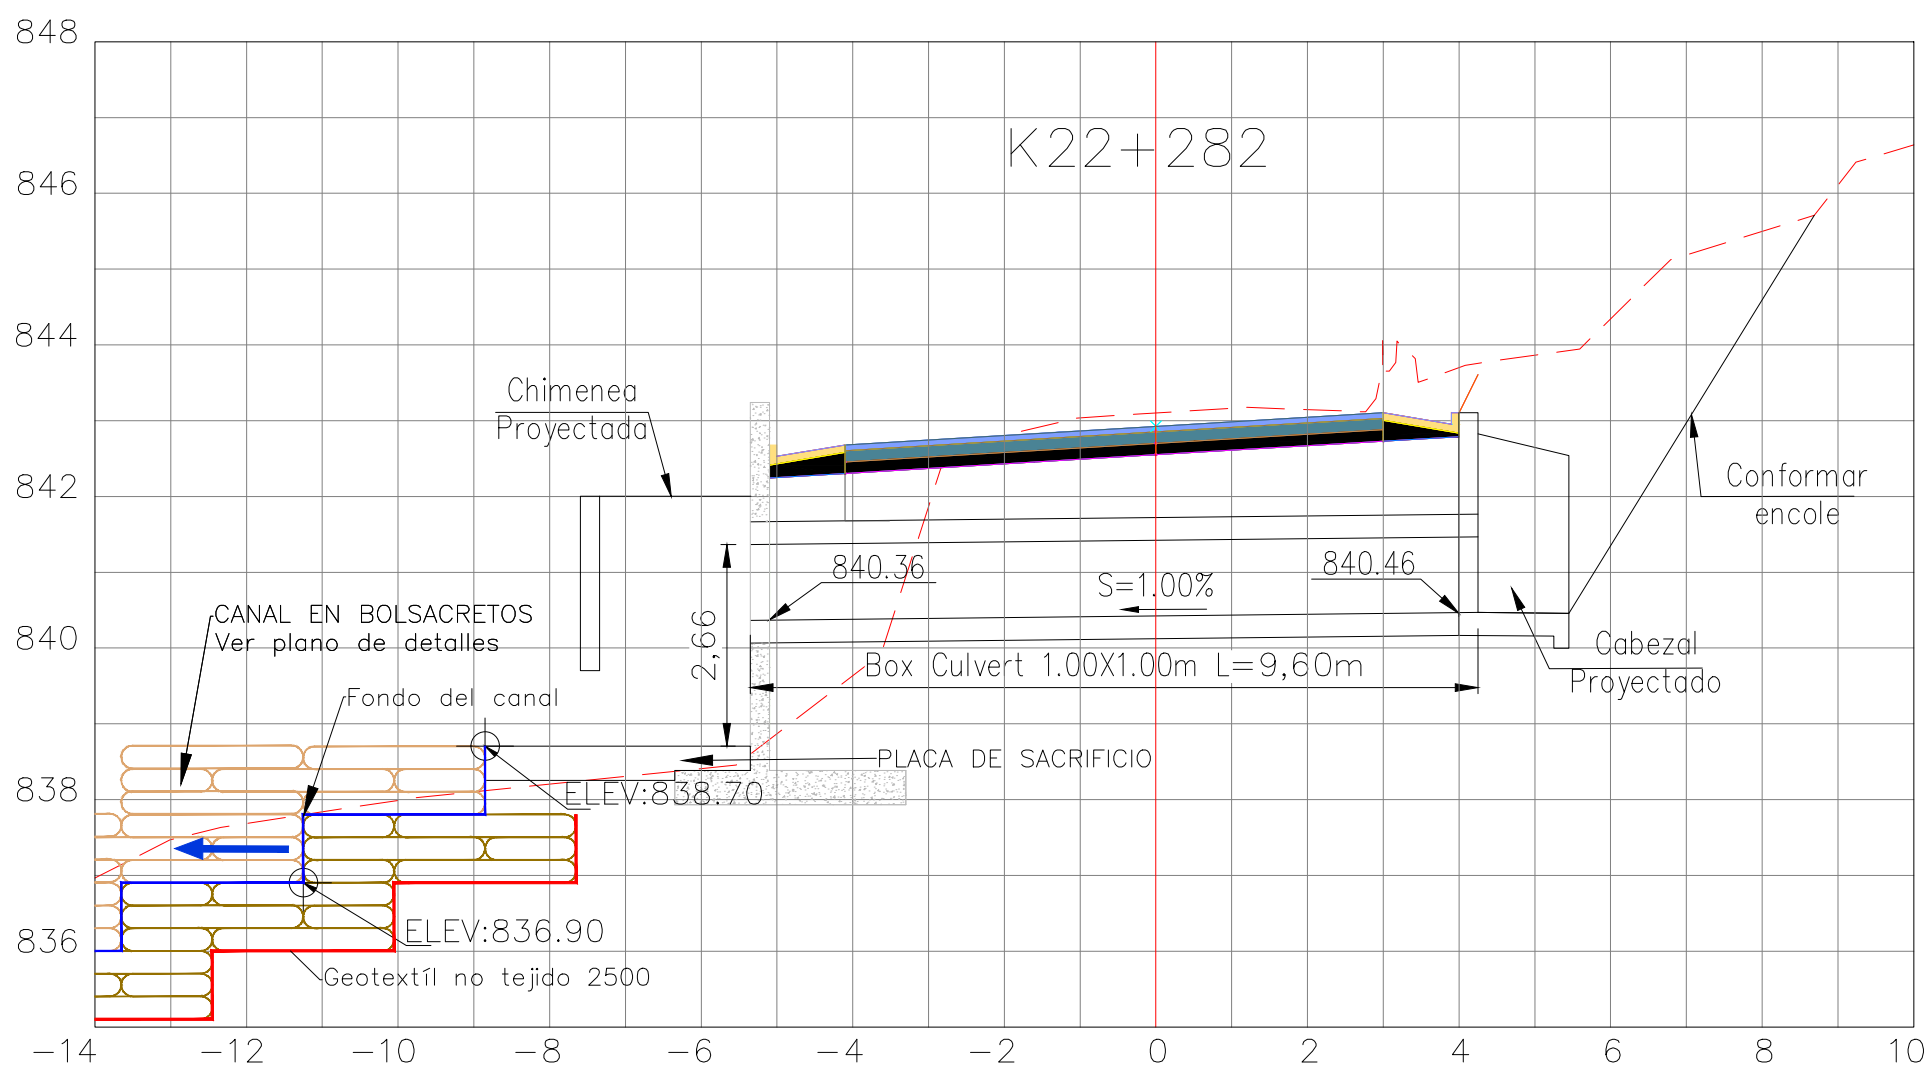
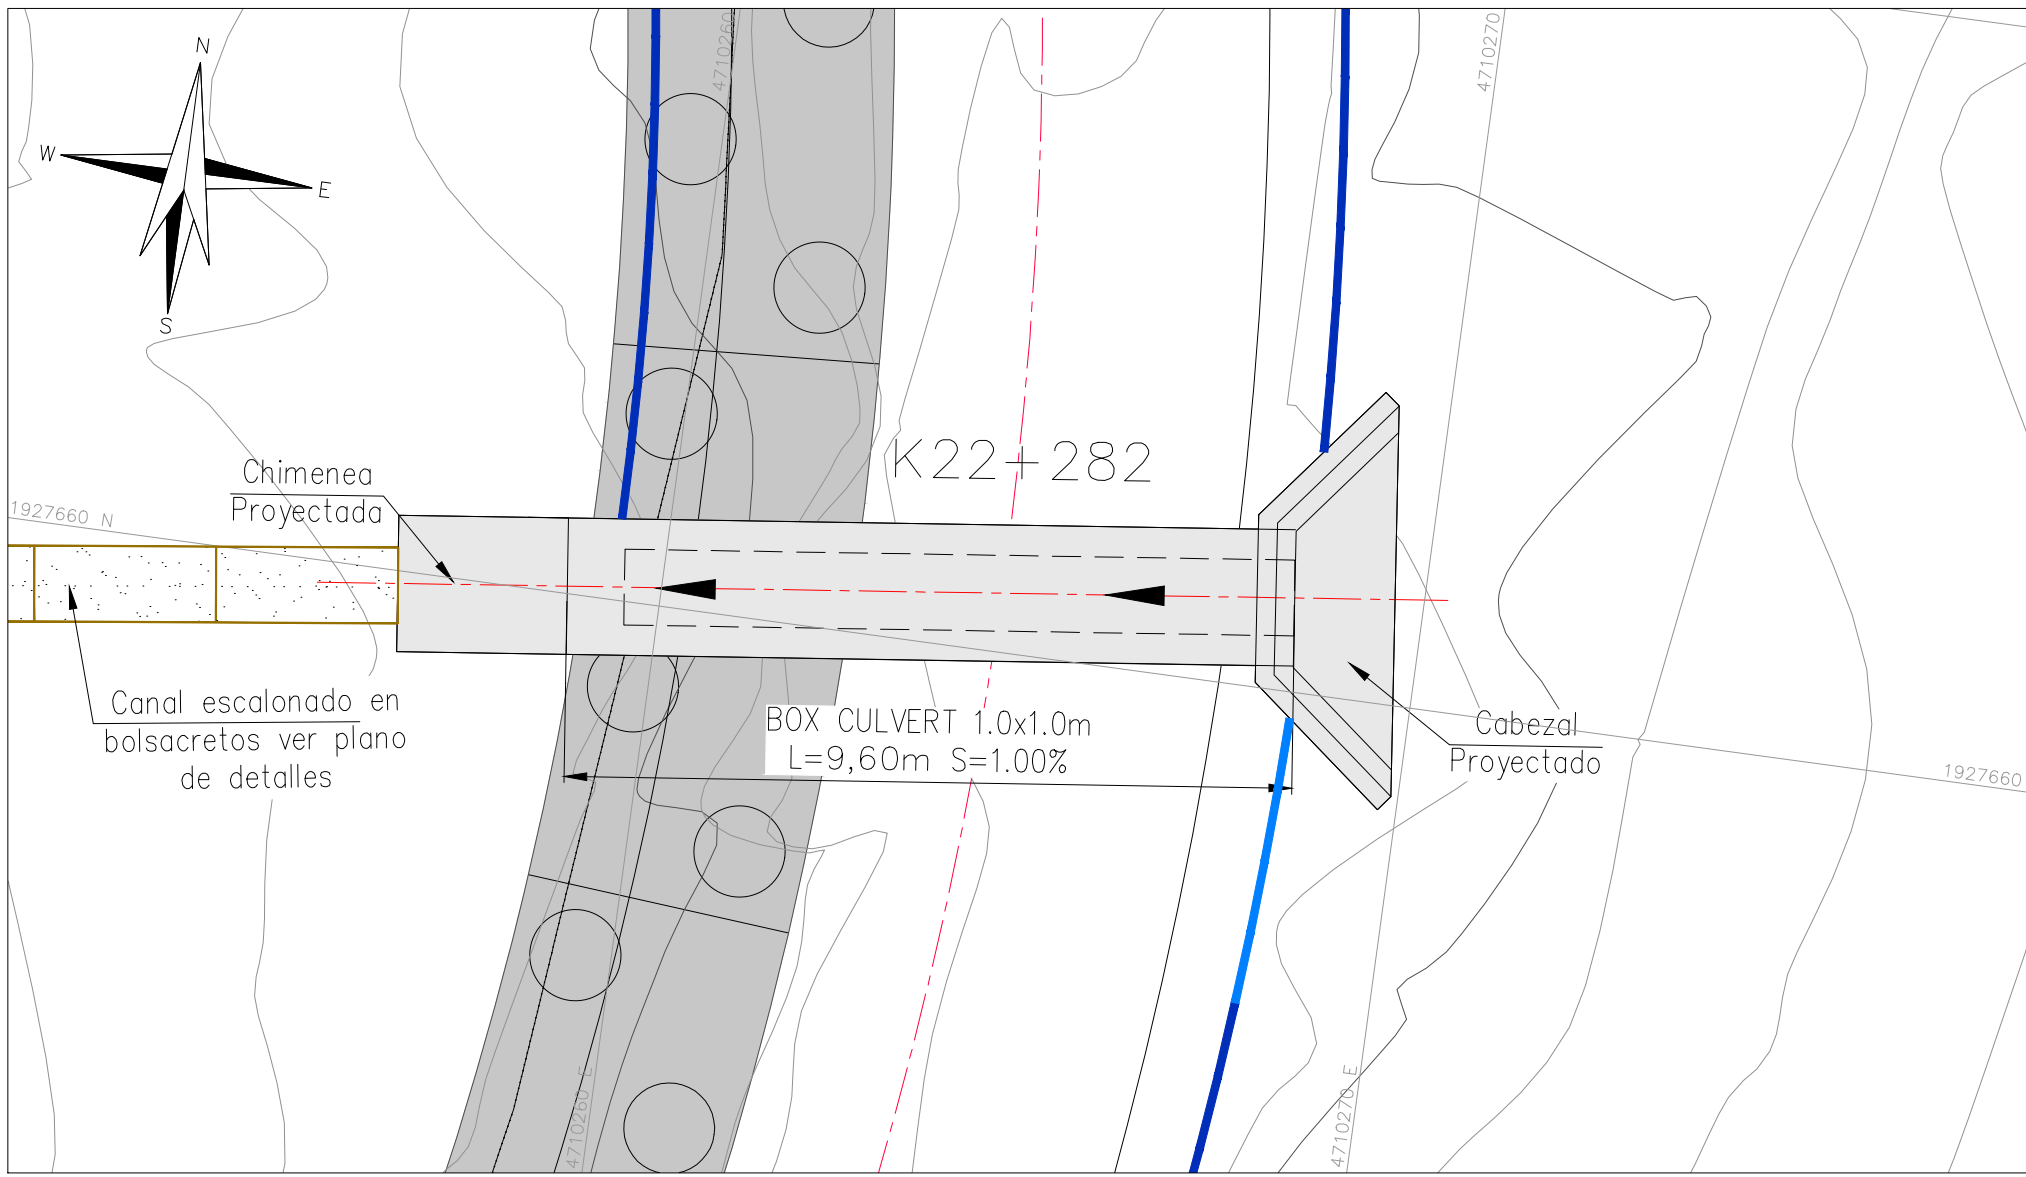
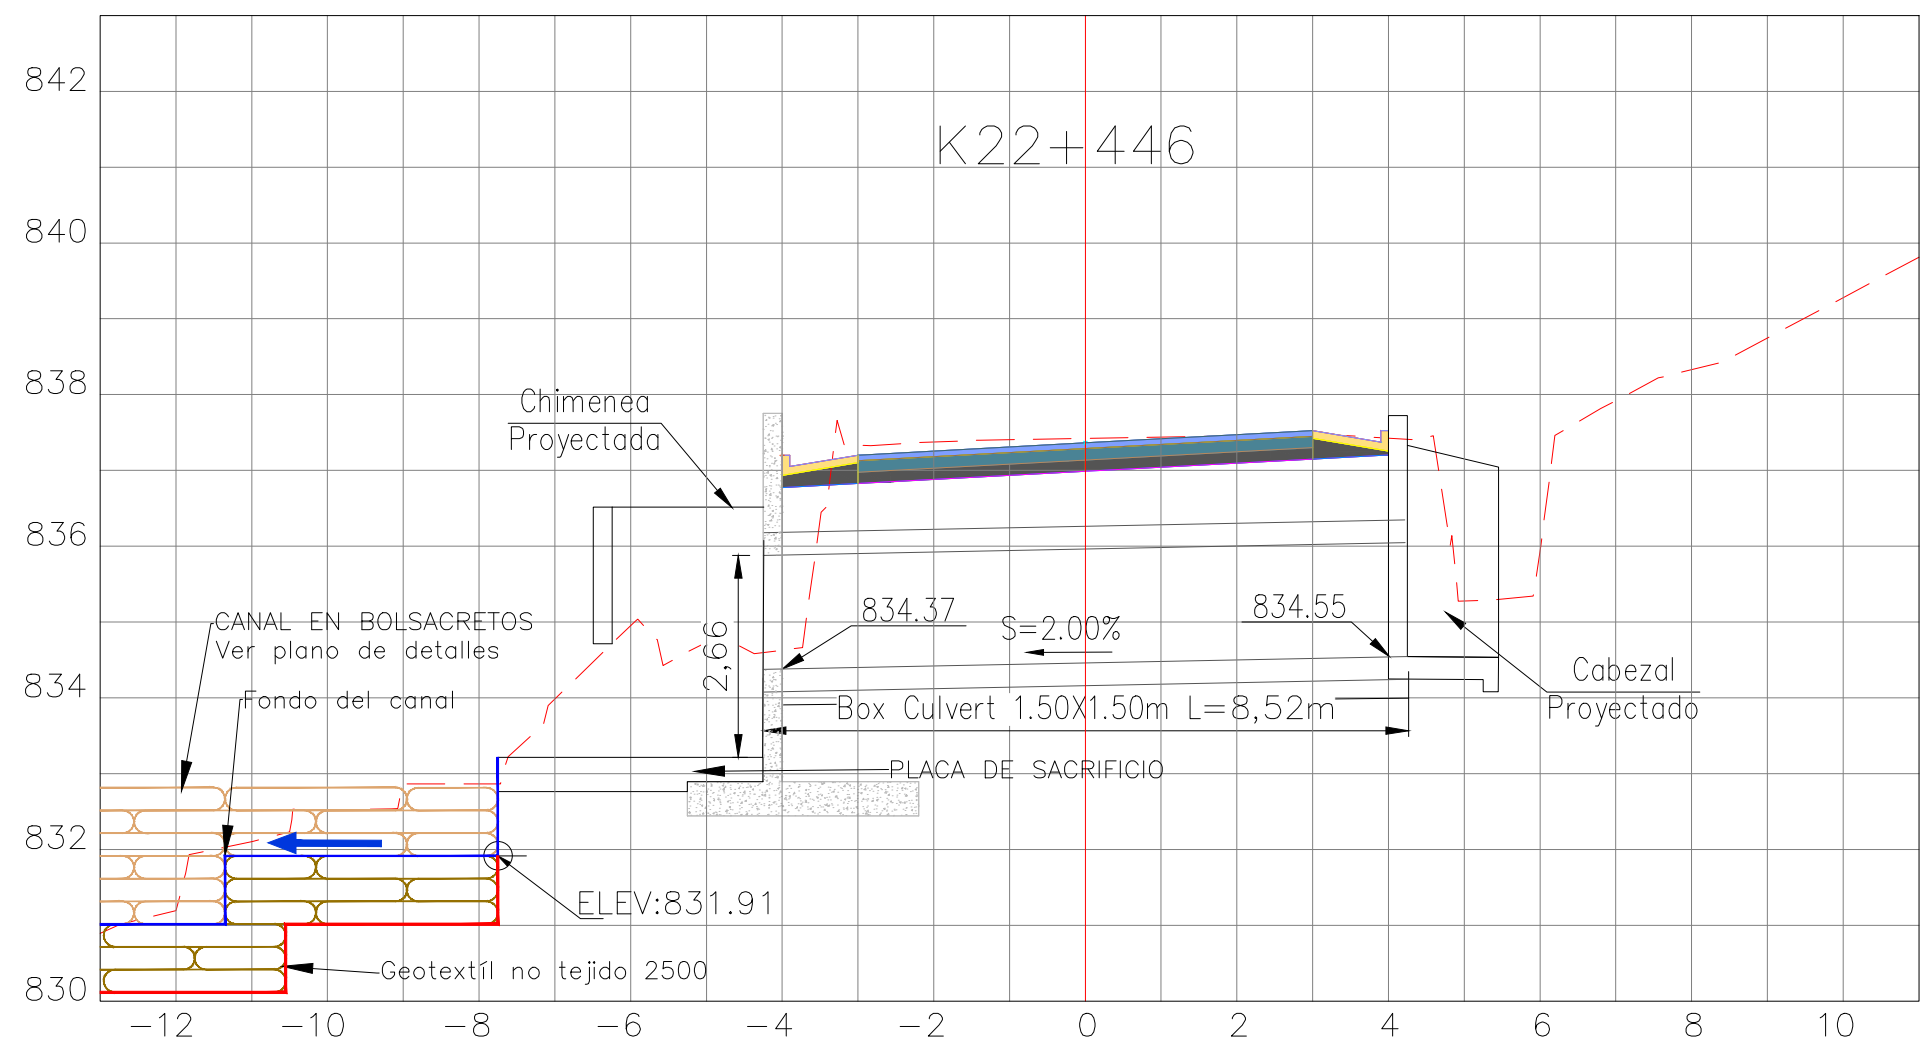
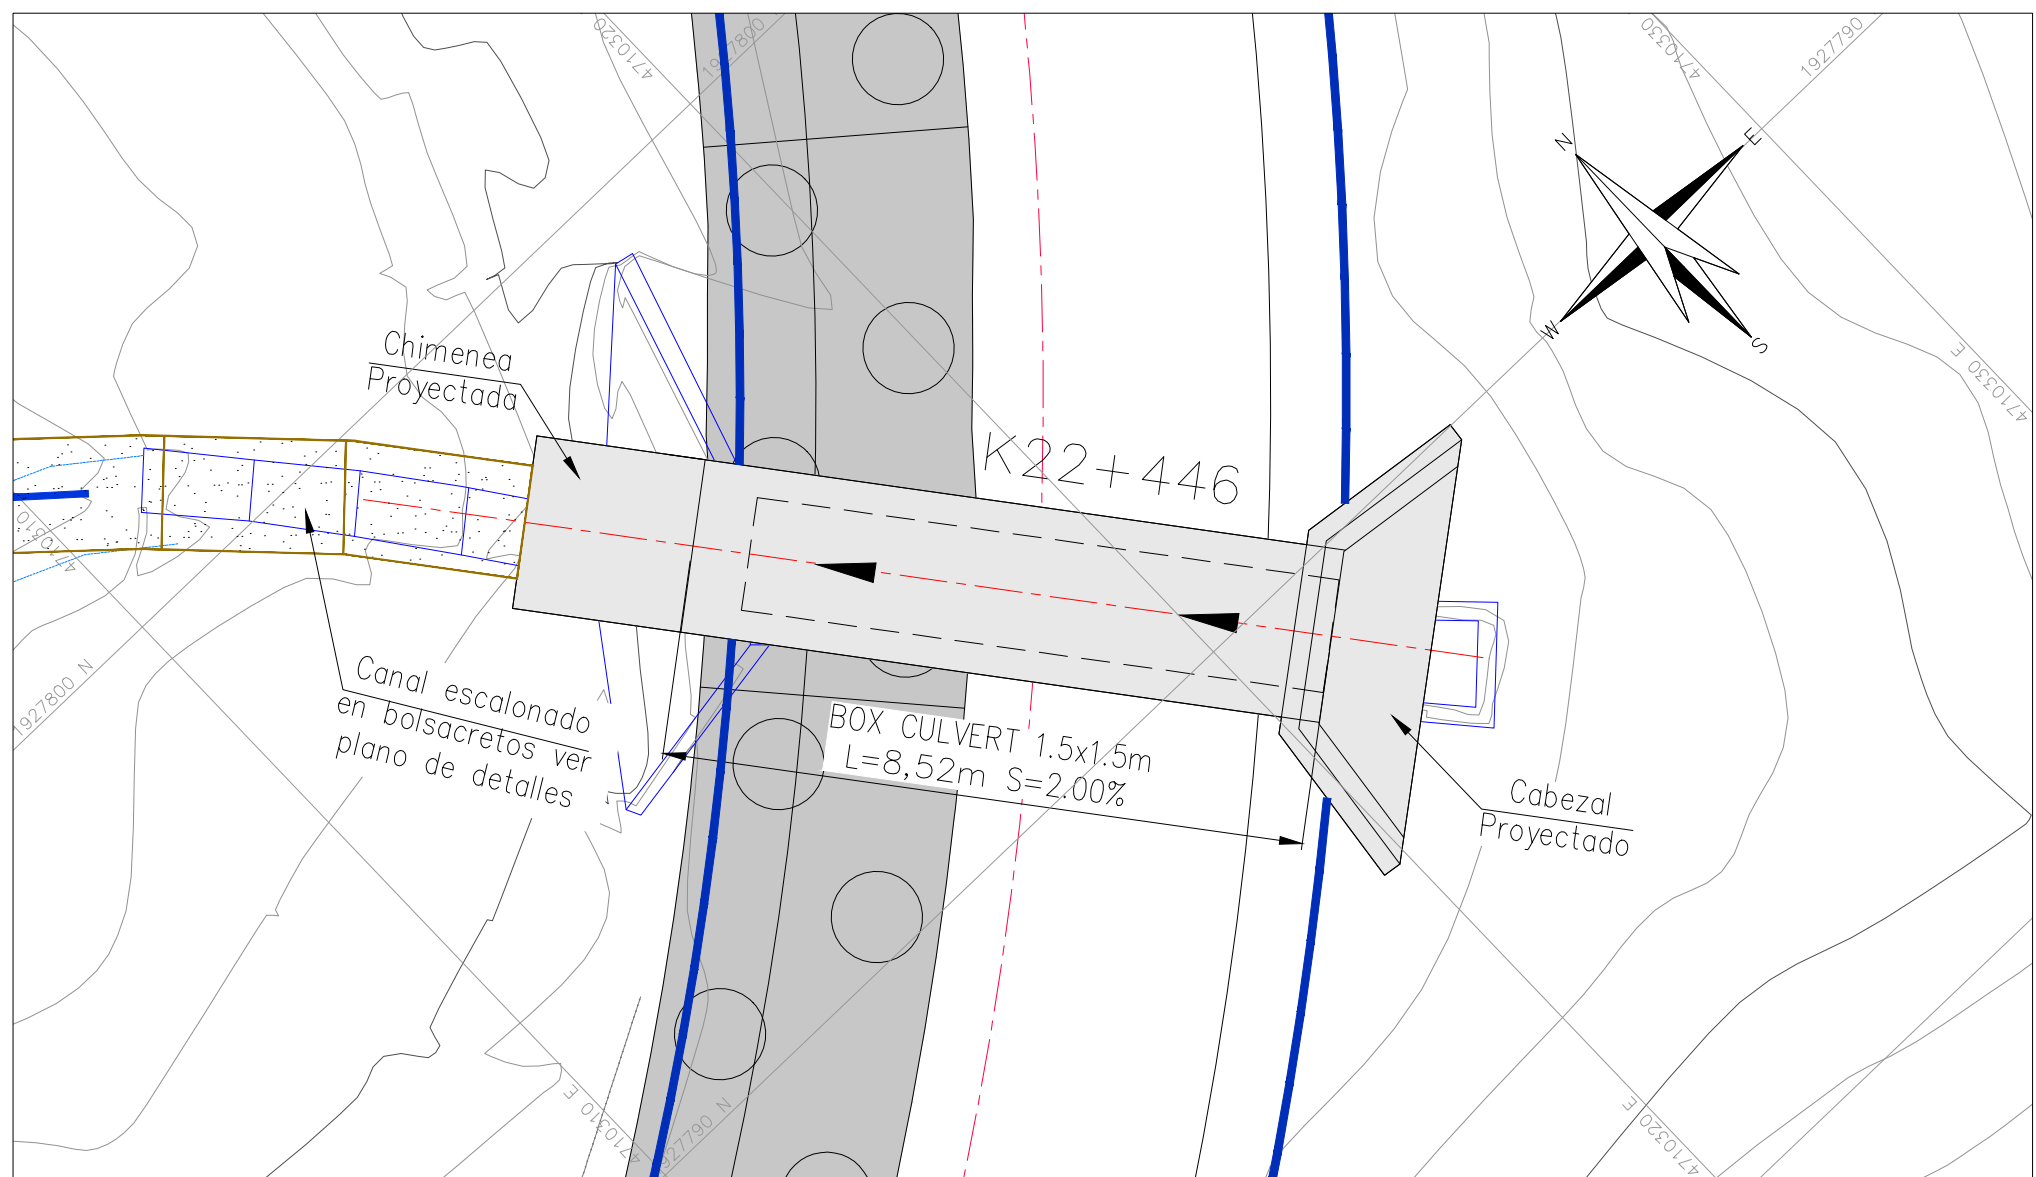
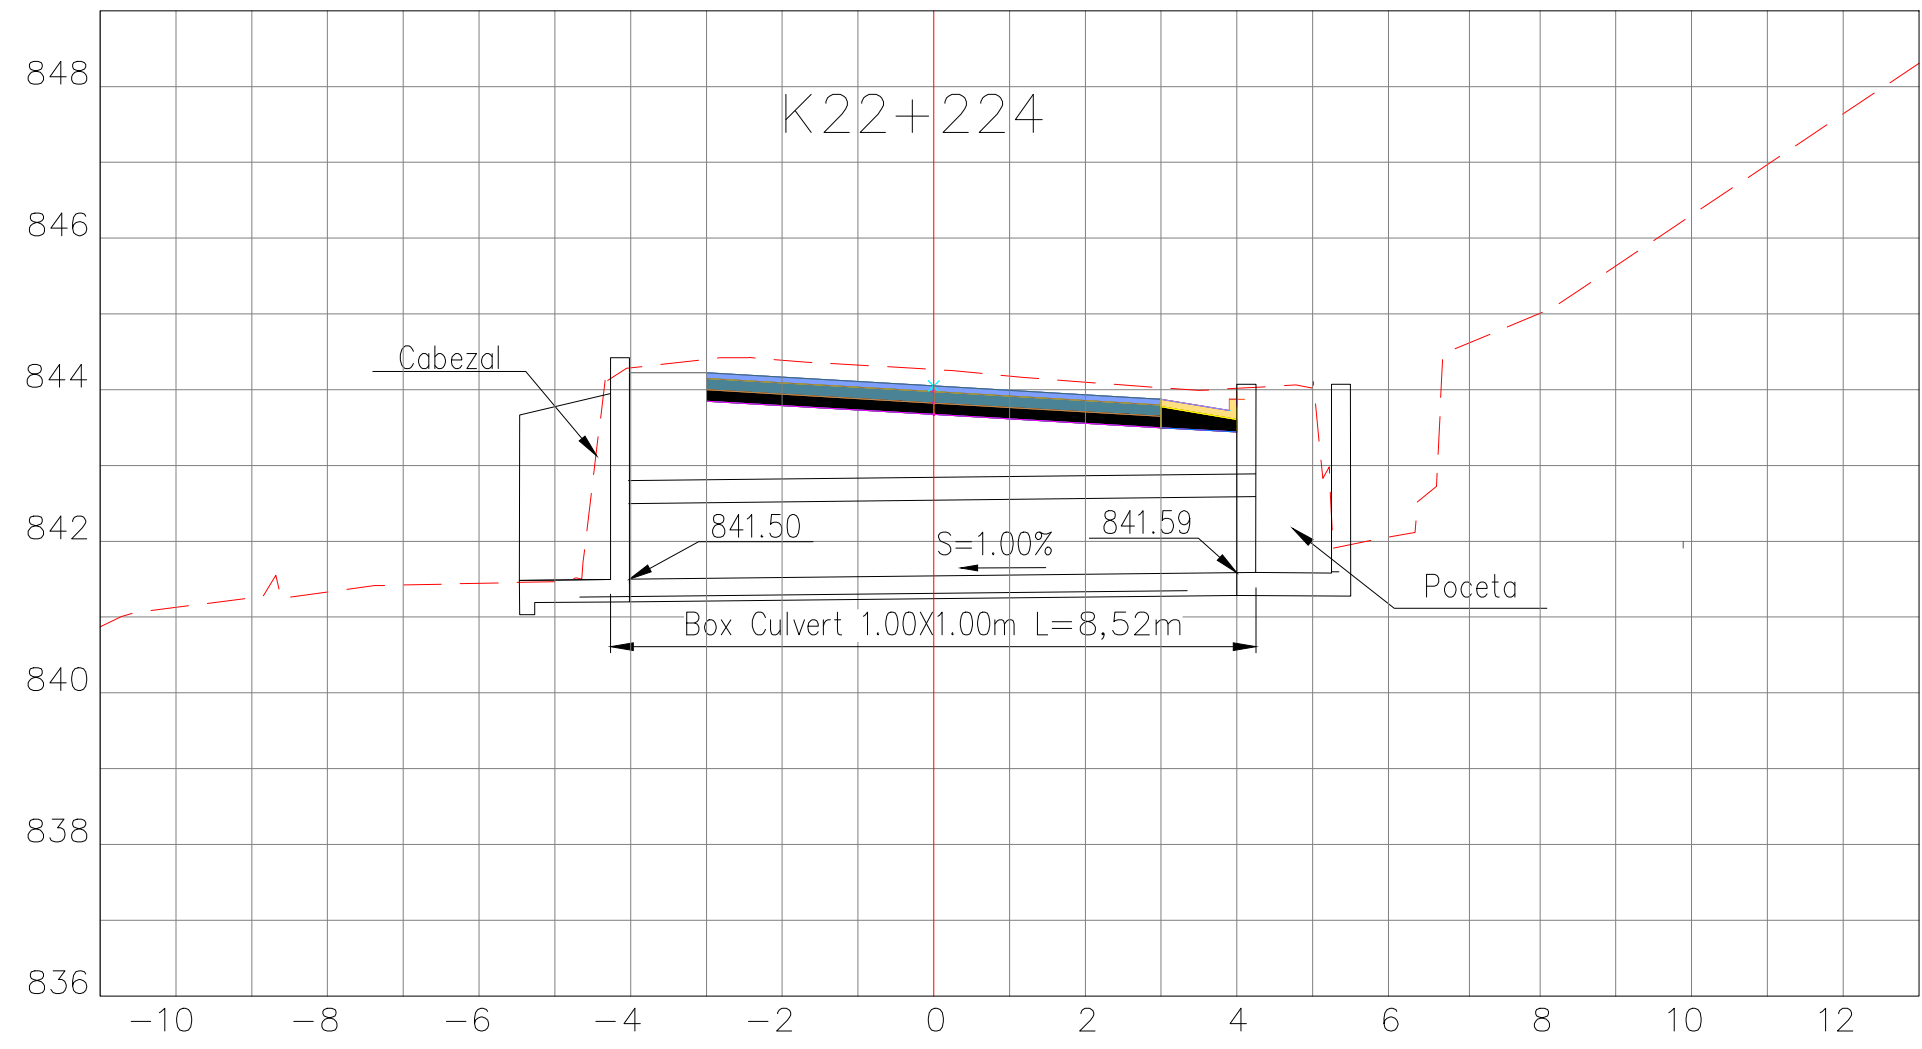


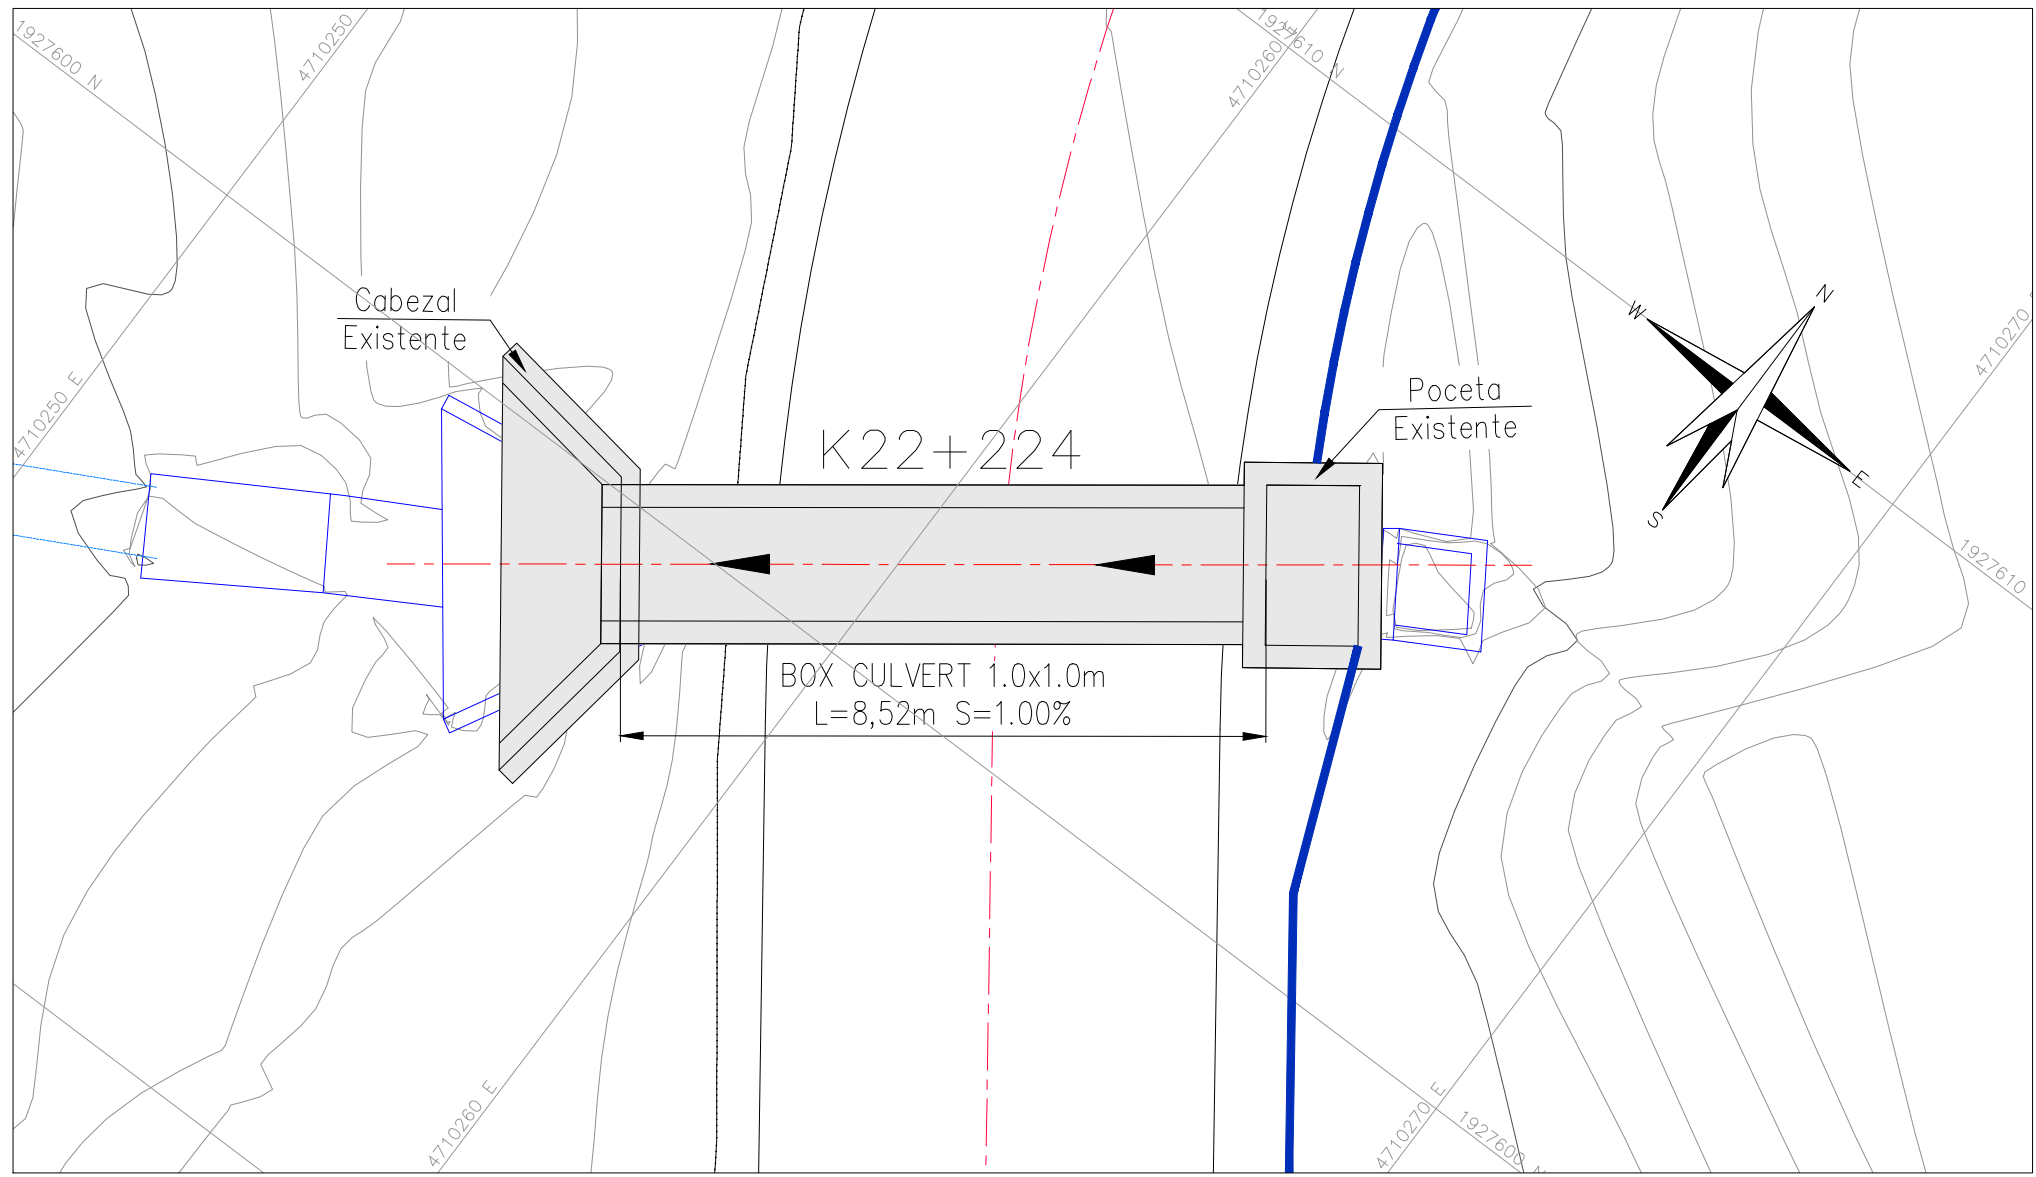

OBJETO:
CONTRATAR EL MEJORAMIENTO
DE LA VÍA ATACO-PLANADAS EN
EL DEPARTAMENTO DEL TOLIMA

DIRECTOR CONSTRUCTORA:
ING. ORLANDO CAMARGO
MAT. 3580-3938 ANT.
ESPECIALISTA CONSTRUCTORA:
ING. RAFAEL PARRA MARTINEZ
MAT. 2500-1470 ANT.

DIRECTOR INTERVENTORIA:
ING. MIGUEL SALGADO
2500-09759A CND

MODIFICACIONES Y REVISIONES		
FECHA	MODIFICACIÓN	NOMBRE ING. RESPONSABLE
29-04-22	Versión inicial	José Manuel Álvarez Lugo
01-06-22	Cor. C2-1570-OBRO03-2021	José Manuel Álvarez Lugo

TRAMO:
K22+160 AL K22+573

CONTIENE:
IMPLANTACIONES
PLANADAS - ATACO
K22+160 AL K22+573

ESCALA:
Indicada
ARCHIVO:
IMPLANTACIONES.dwg

FECHA:
JUNIO 2022
PLANO:
1/1
REV.
V-1