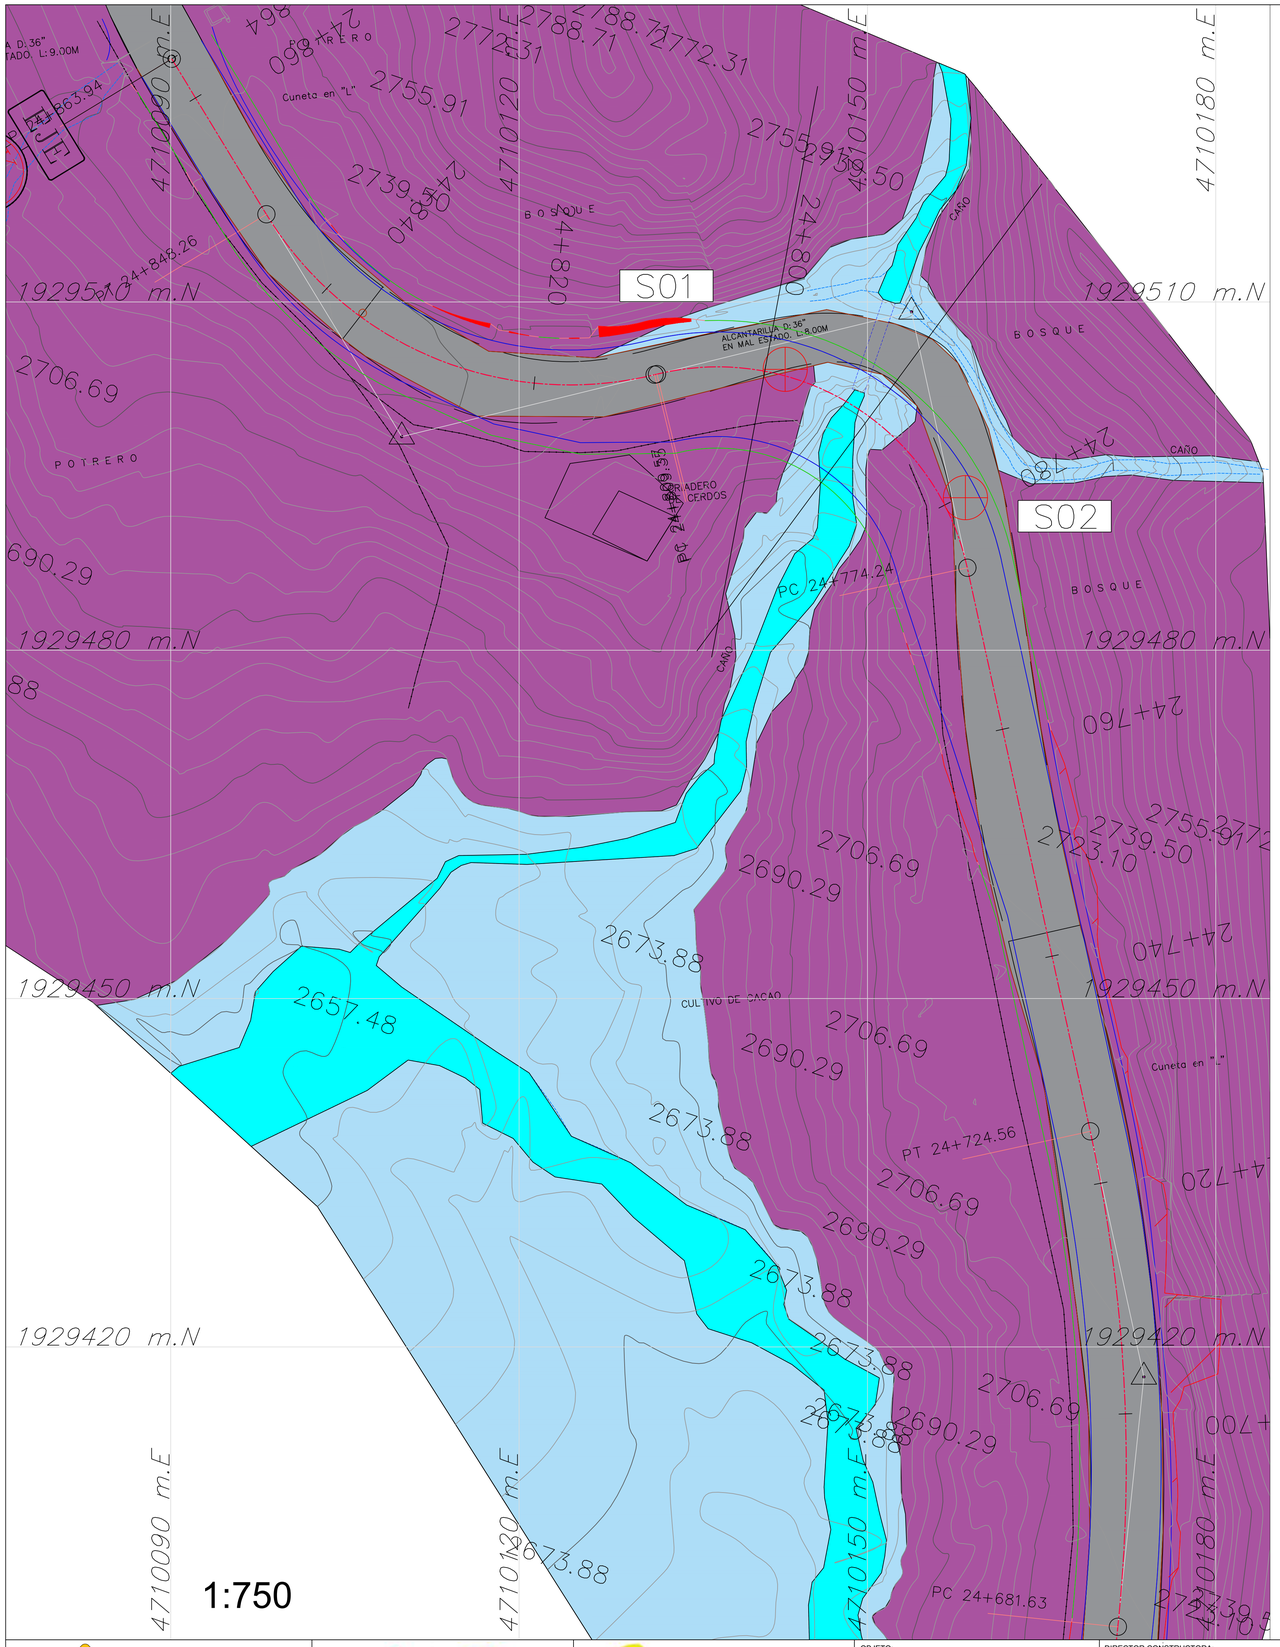


## CONVENCIONES Y LEYENDA

- Ladera contrapendiente
- Dépositos antrópicos
- Planicie aluvial
- Cauce aluvial
- Vía
- Superficie de falla
- Ubicación Sondeos
- Caminos veredales
- Caño
- Curvas de nivel

INVIAS INSTITUTO NACIONAL DE VIAS

GOBERNACIÓN DEL TOLIMA

CONSORCIO VIAS Y EQUIPOS TOLIMA SUR 2023

OBJETO: CONTRATAR EL MEJORAMIENTO DE LA VÍA ATACO-PLANADAS EN EL DEPARTAMENTO DEL TOLIMA

DIRECTOR CONSTRUCTORA: ING. ORLANDO CAMARGO MAT. 05202-82306 ANT

ESPECIALISTA CONSTRUCTORA: ING. JOSÉ MANUEL ALVAREZ LUGO GEOTECNISTA MAT. 25202-37165 CND

DIRECTOR INTERVENTORIA: ING.MIGUEL SALGADO 25202-097258 CND

MODIFICACIONES Y REVISIONES

| FECHA | MODIFICACIÓN | NOMBRE ING. RESPONSABLE |
|---|---|---|
| | | |

TRAMO: K24+680 - K24+860

CONTIENE: PLANO GEOMORFOLÓGICO

ESCALA: Indicada

FECHA: Junio de 2024

ARCHIVO: PL_GEOM_K24+700.dwg

PLANO : 1/1

REV. V-0