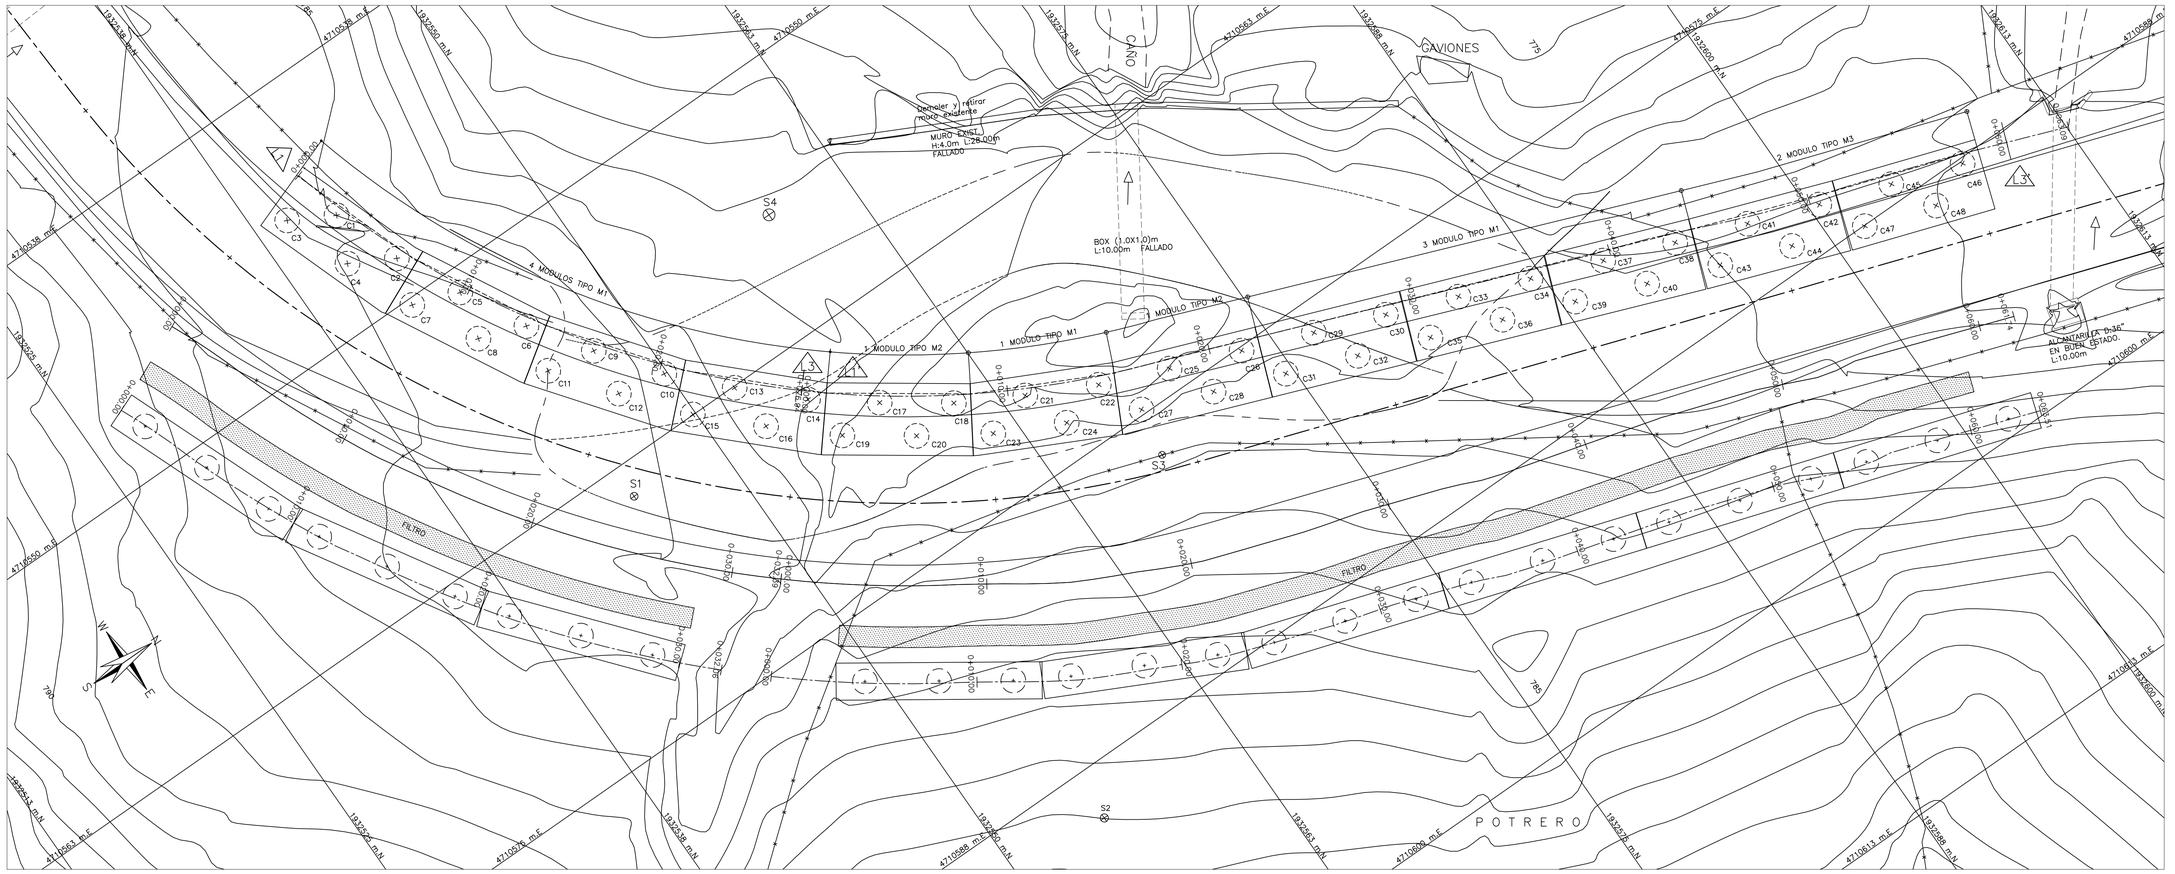

PLANTA LOCALIZACION GENERAL MURO

ESCALA 1:125

COORDENADAS CENTRO CAISSON

CAISSON	NORTE	ESTE
C1	1932541.210	4710544.652
C2	1932542.412	4710548.045
C3	1932539.100	4710543.490
C4	1932540.303	4710546.883
C5	1932543.992	4710551.162
C6	1932545.689	4710554.337
C7	1932541.732	4710550.329
C8	1932543.430	4710553.504
C9	1932547.680	4710557.193
C10	1932549.851	4710560.065
C11	1932545.318	4710556.722
C12	1932547.489	4710559.594
C13	1932552.261	4710562.579
C14	1932554.850	4710565.080
C15	1932549.855	4710562.479
C16	1932552.444	4710564.980
C17	1932557.617	4710567.198
C18	1932560.557	4710569.277
C19	1932555.224	4710567.465
C20	1932558.163	4710569.544
C21	1932563.613	4710570.957
C22	1932566.830	4710572.573
C23	1932561.286	4710571.578
C24	1932564.503	4710573.194
C25	1932570.101	4710573.896
C26	1932573.463	4710575.182
C27	1932567.848	4710574.747
C28	1932571.210	4710576.033
C29	1932576.839	4710576.474
C30	1932580.202	4710577.760
C31	1932574.586	4710577.325
C32	1932577.949	4710578.612
C33	1932583.598	4710579.059
C34	1932586.961	4710580.345
C35	1932581.345	4710579.910
C36	1932584.708	4710581.197
C37	1932590.357	4710581.644
C38	1932593.720	4710582.930
C39	1932588.104	4710582.495
C40	1932591.467	4710583.781
C41	1932597.126	4710584.187
C42	1932600.511	4710585.414
C43	1932594.889	4710585.077
C44	1932598.273	4710586.305
C45	1932603.943	4710586.606
C46	1932607.350	4710587.766
C47	1932601.723	4710587.541
C48	1932605.131	4710588.701

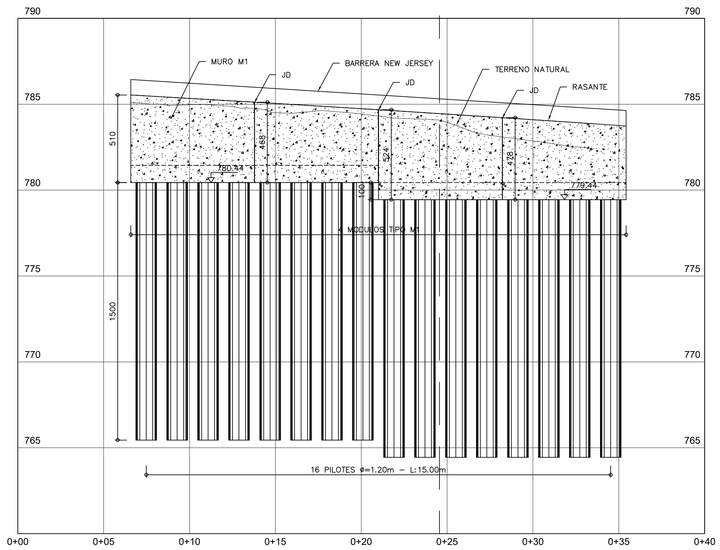

SECCION L1 – L1'

ESCALA 1:150

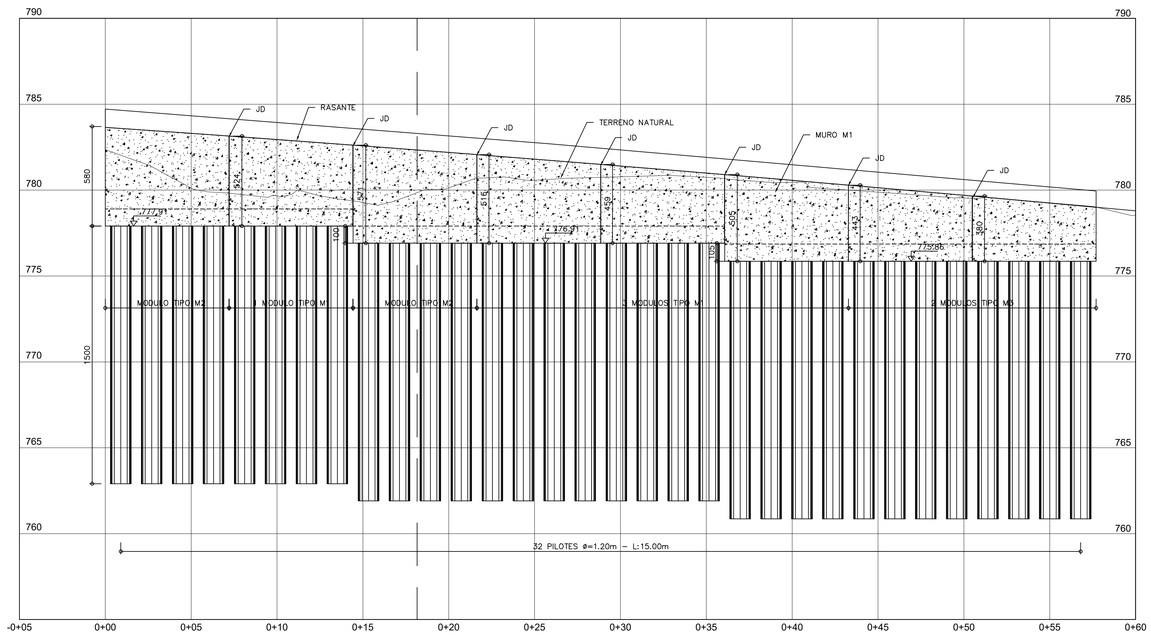

SECCION L3 – L3'

ESCALA 1:200

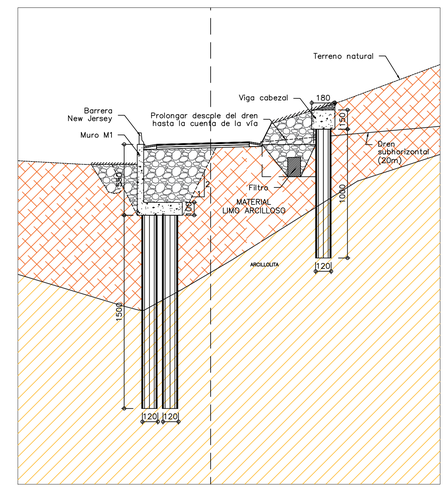

SECCIÓN TRANSVERSAL K29+800

ESCALA 1:200

INVIAS
INSTITUTO NACIONAL DE VIAS

GOBERNACIÓN DEL TOLIMA

el Tolima nos une

CONSORCIO VIAS Y EQUIPOS TOLIMA SUR 2023

CONSORCIO VIAS Y EQUIPOS TOLIMA SUR 2023

OBJETO:
CONTRATAR EL MEJORAMIENTO DE LA VÍA ATACO-PLANADAS EN EL DEPARTAMENTO DEL TOLIMA

DIRECTOR CONSTRUCTORA:
ING. ORLANDO CAMARGO
MAT: 05202-82306 ANT

ESPECIALISTA CONSTRUCTORA:
ING. JOSÉ MANUEL ALVAREZ LUGO
GEOTECNISTA

DIRECTOR INTERVENTORIA:

ESPECIALISTA INTERVENTORIA:

MODIFICACIONES Y REVISIONES		
FECHA	MODIFICACIÓN	NOMBRE ING. RESPONSABLE

TRAMO:
K28+900

CONTIENE:
PLANTA LOCALIZACION GENERAL MUROS SECCIONES

ESCALA:
INDICADAS

FECHA:
MAYO de 2022

ARCHIVO:
344_MU02_E01_V0.dwg

PLANO :
1/1

REV.
0