

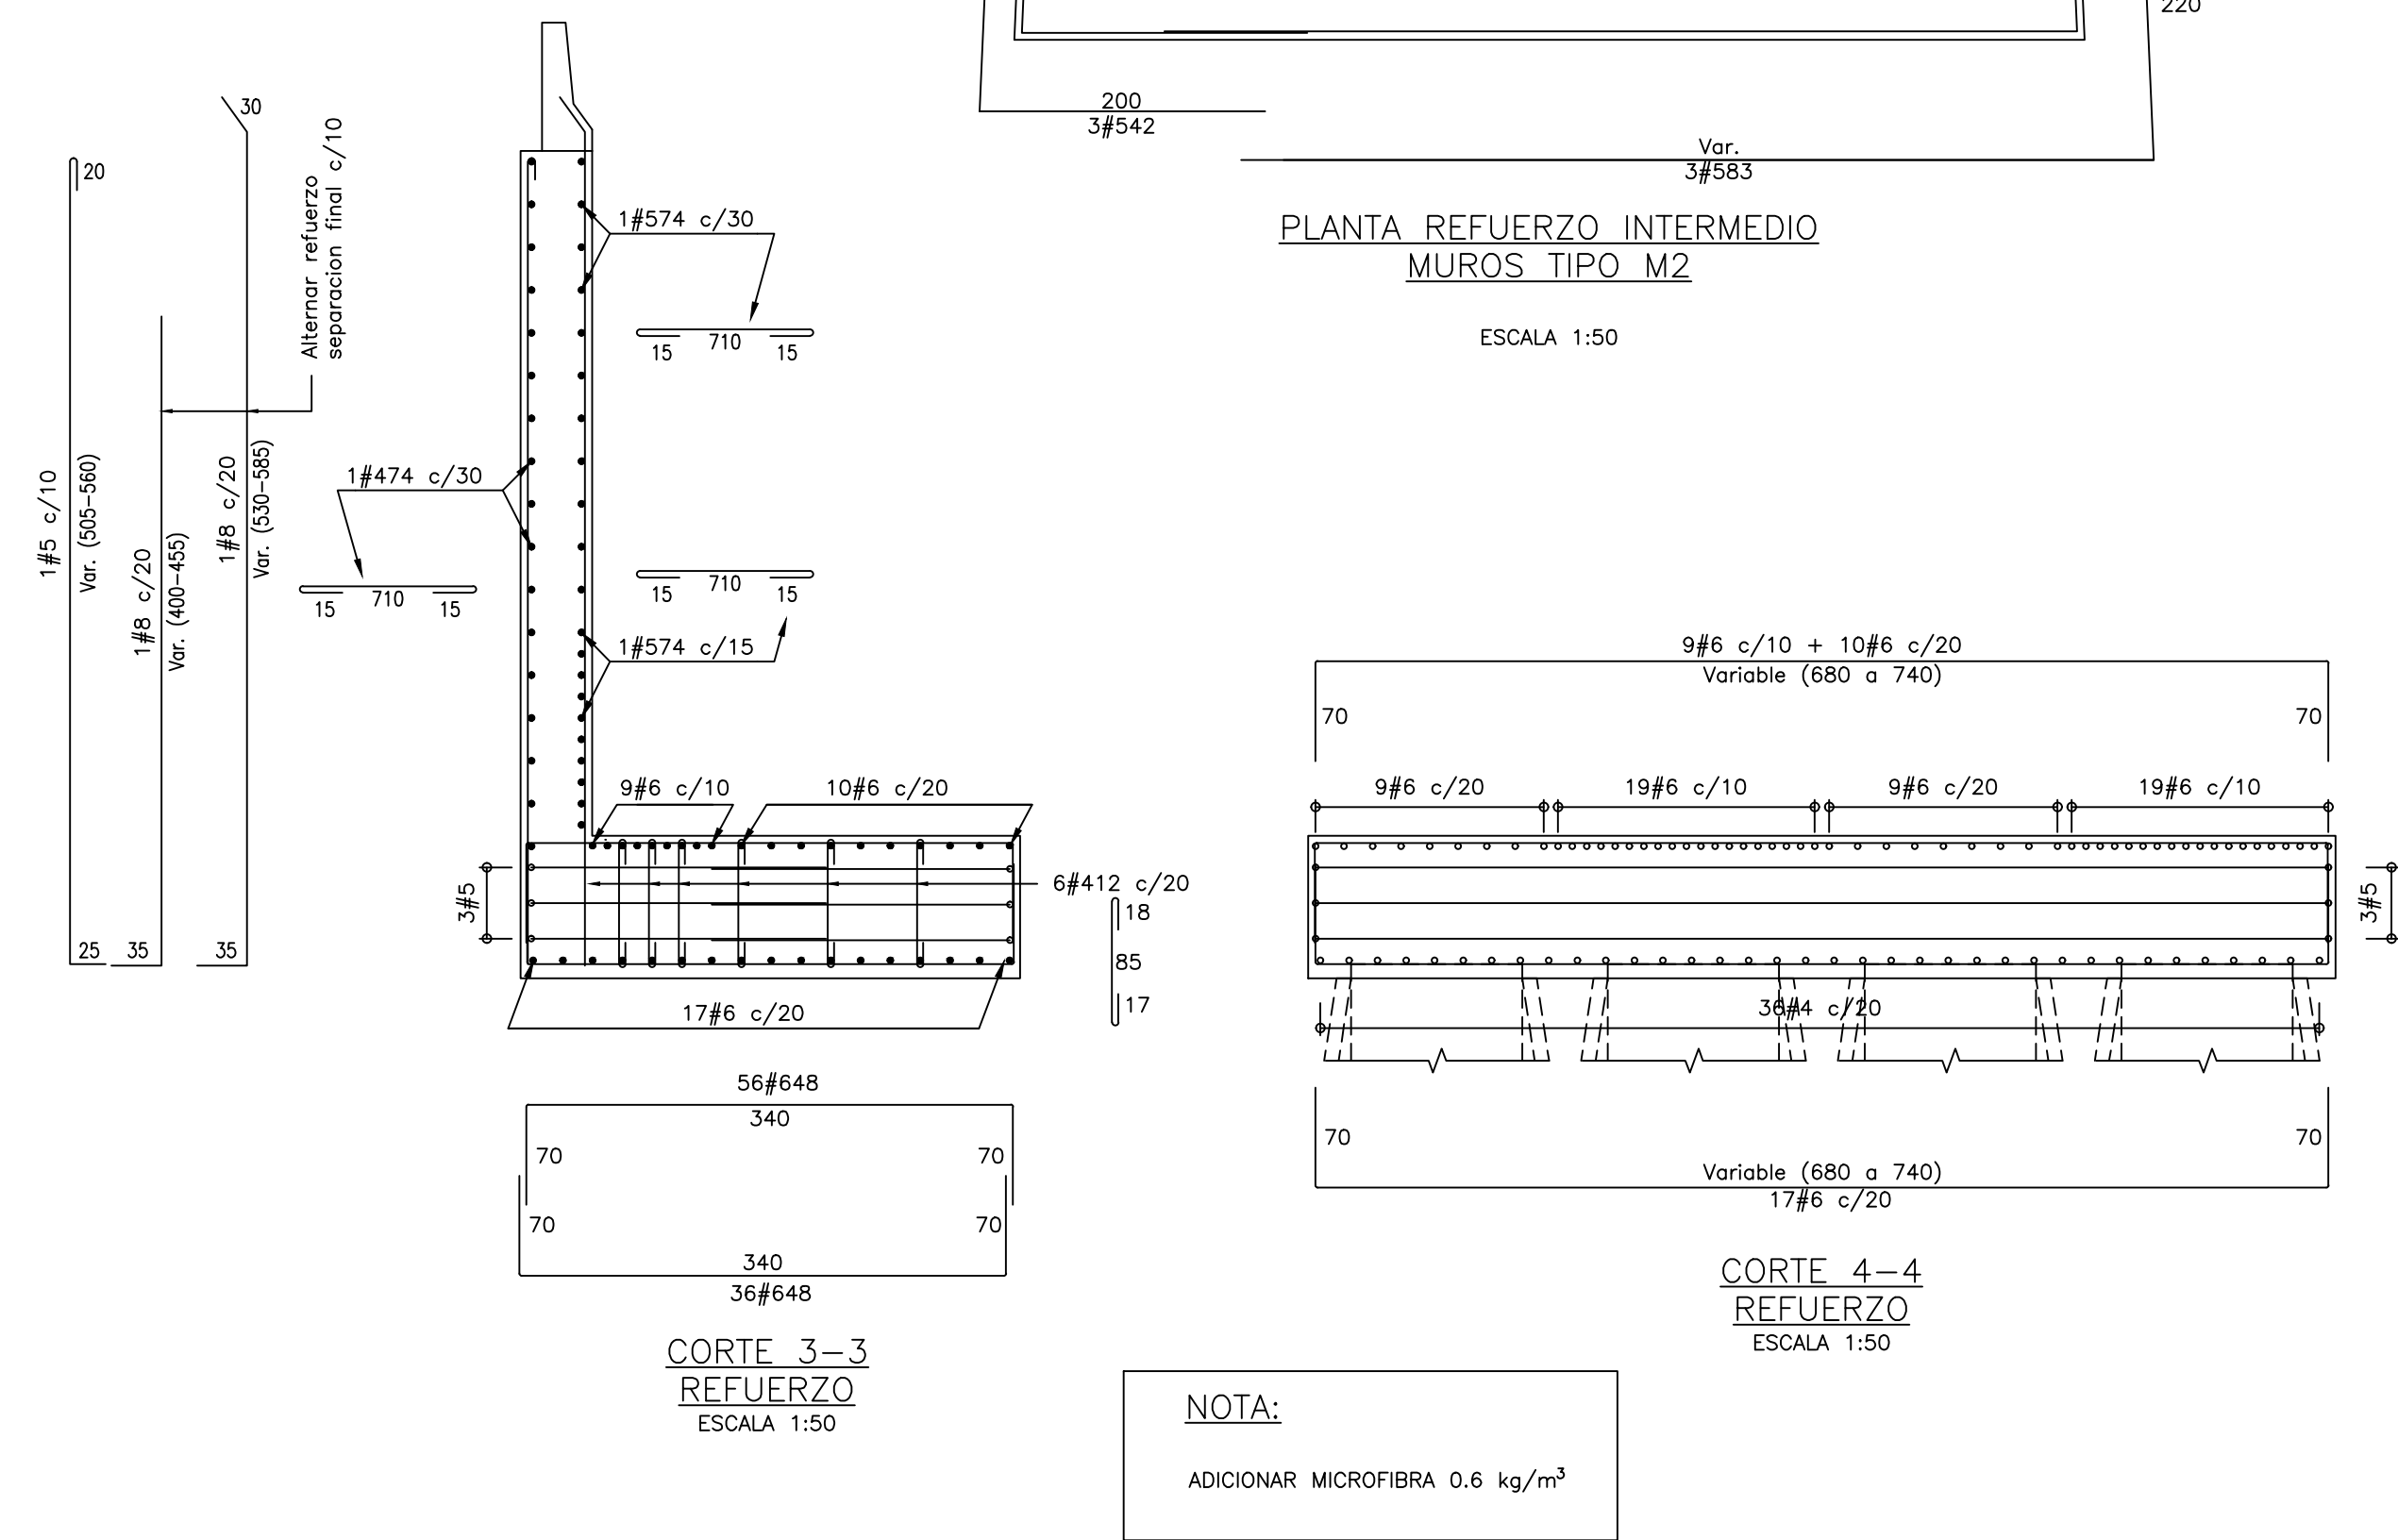
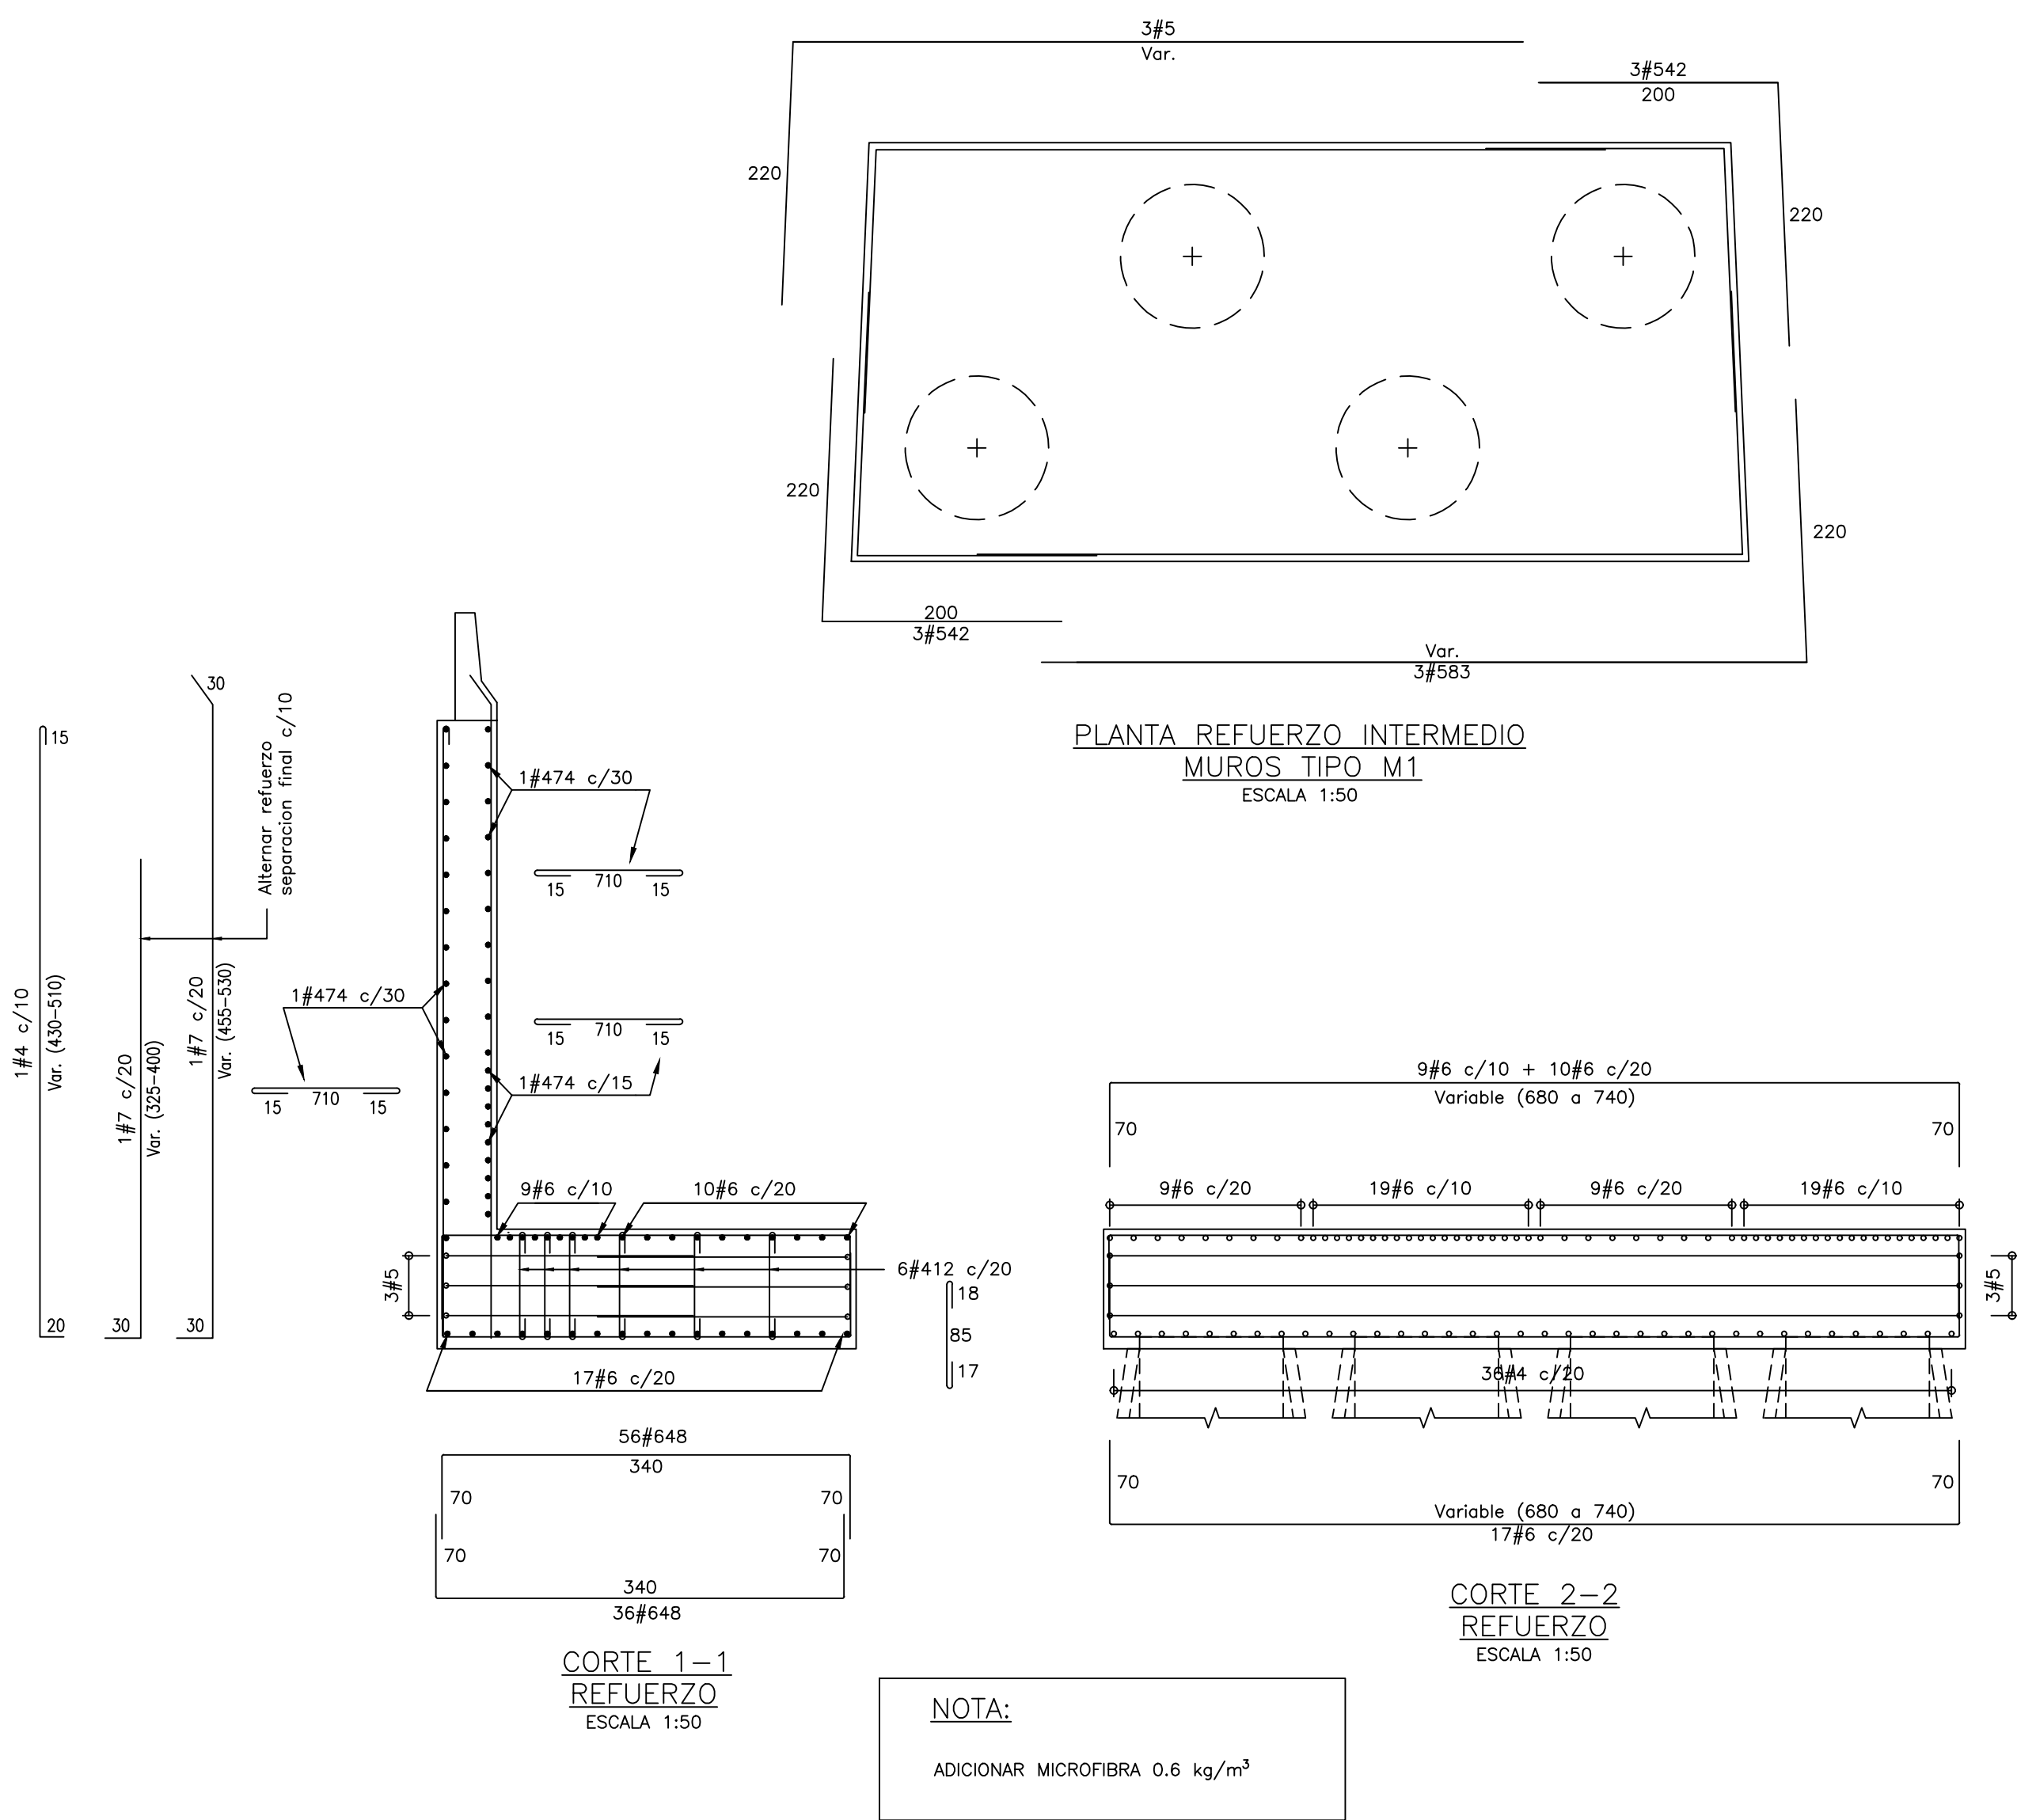
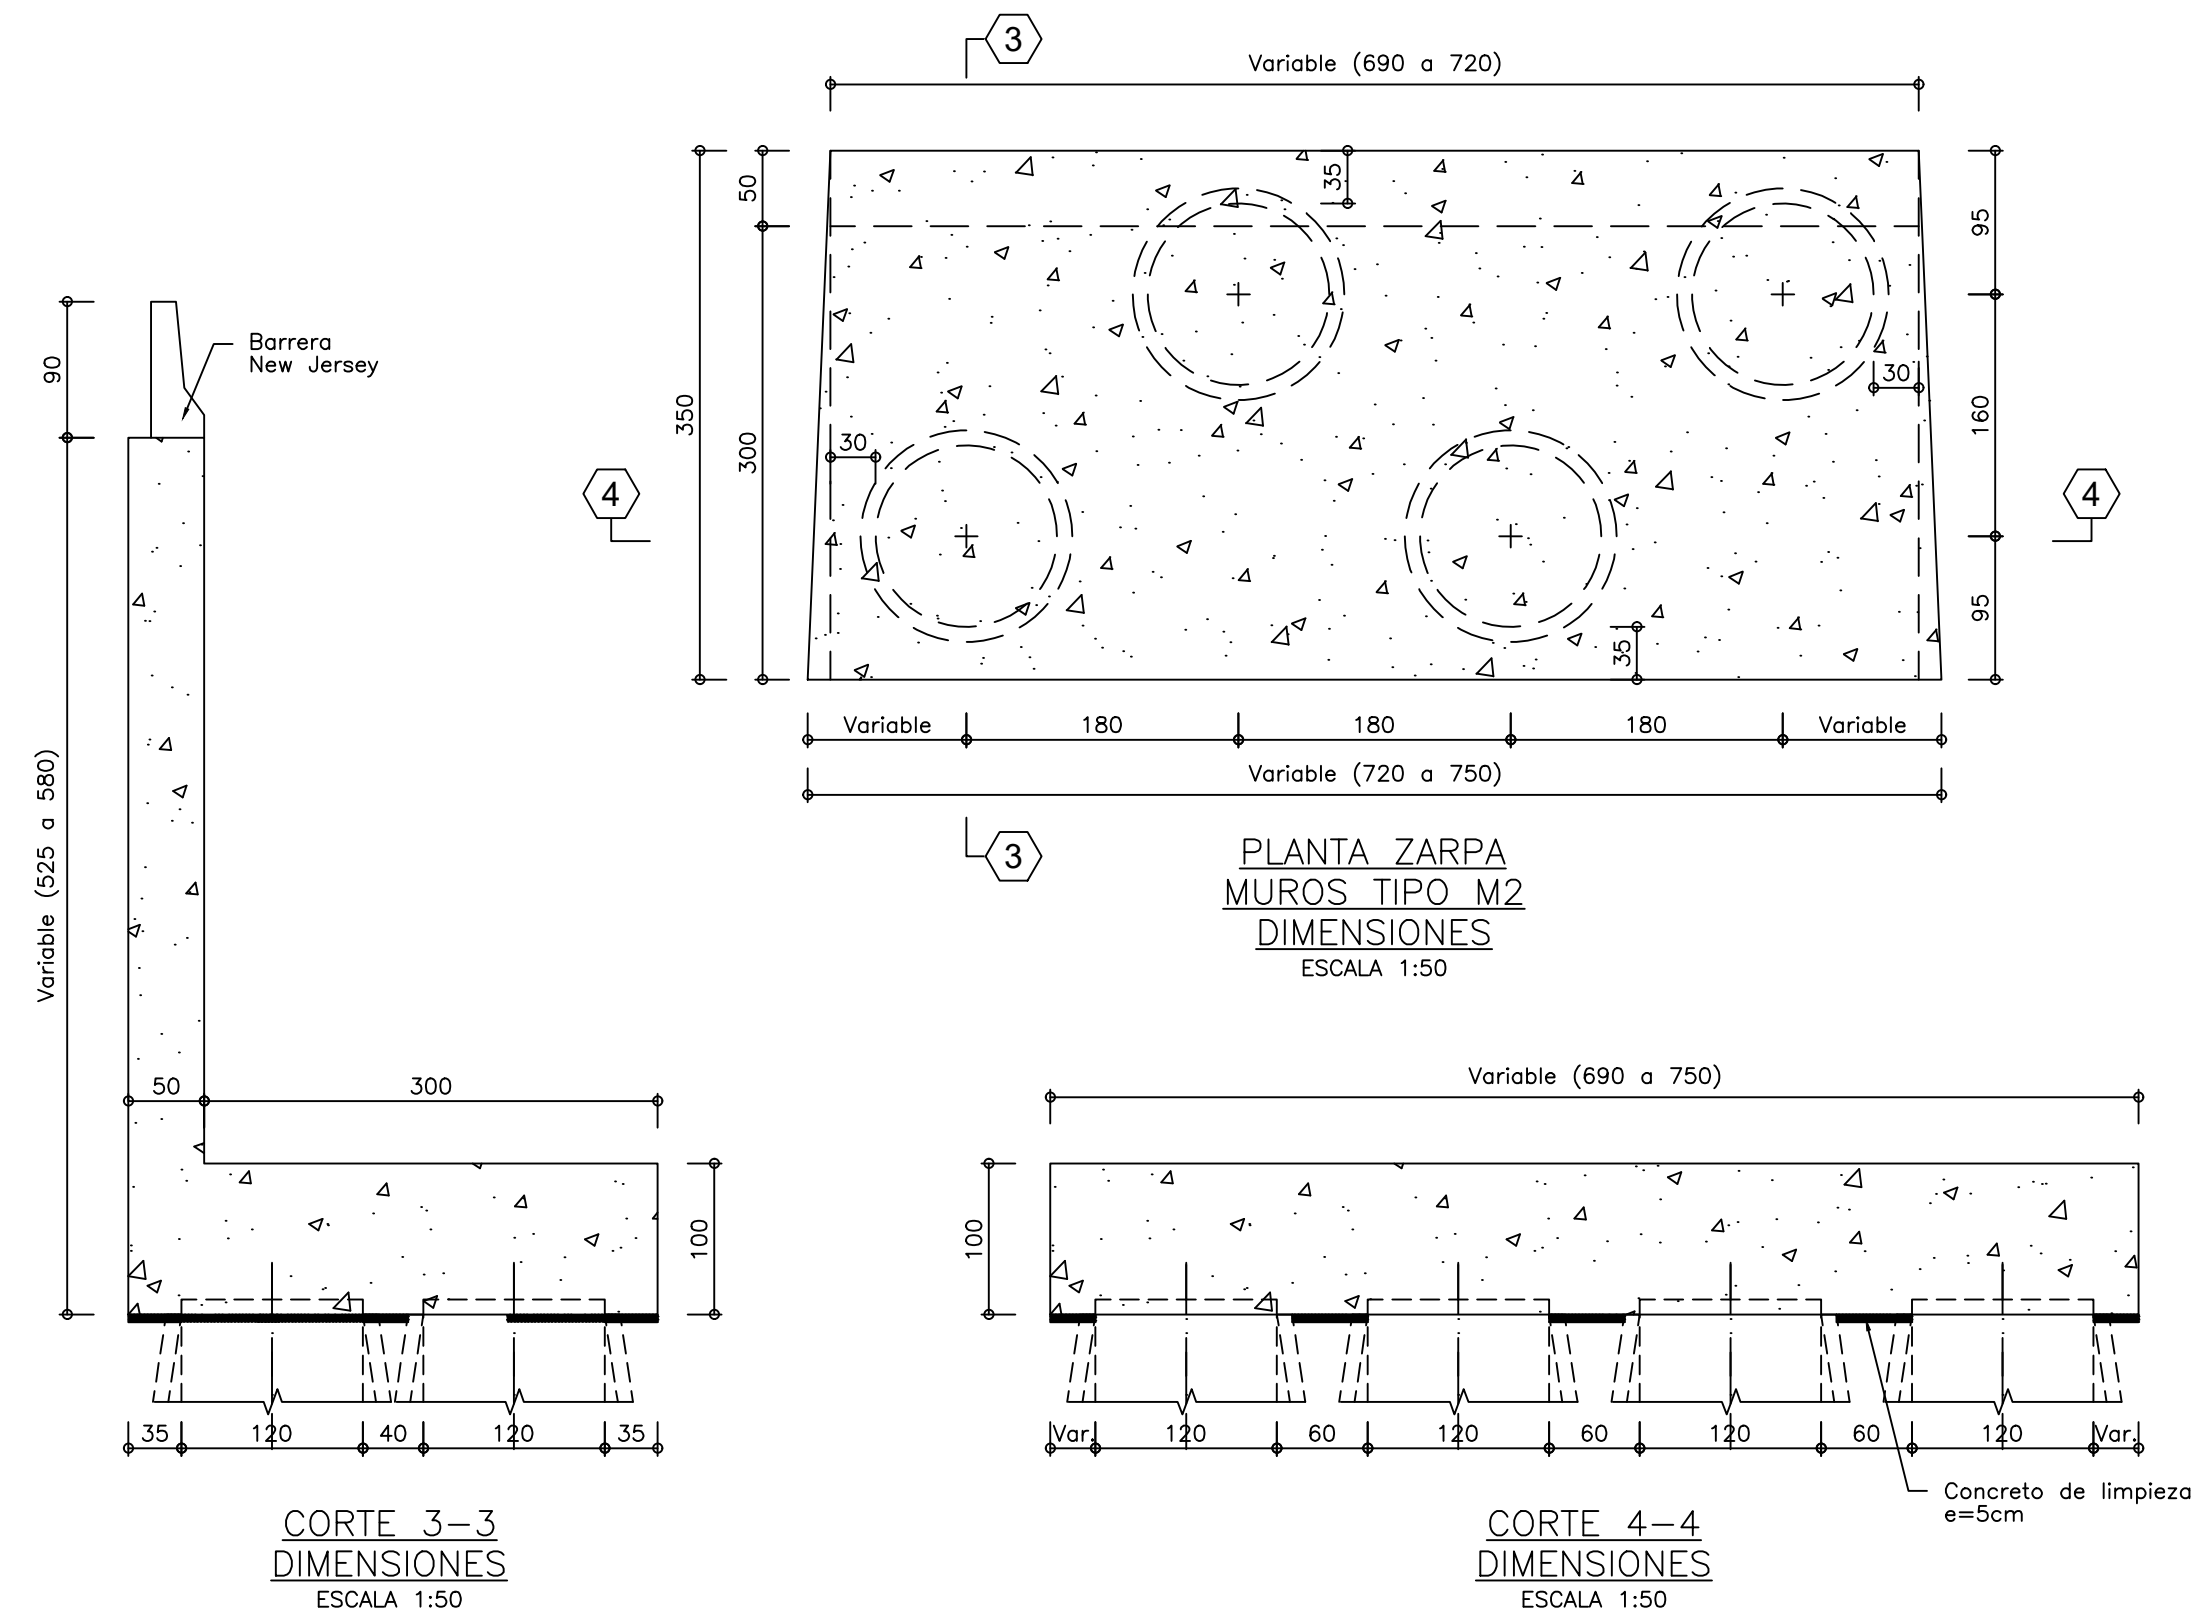


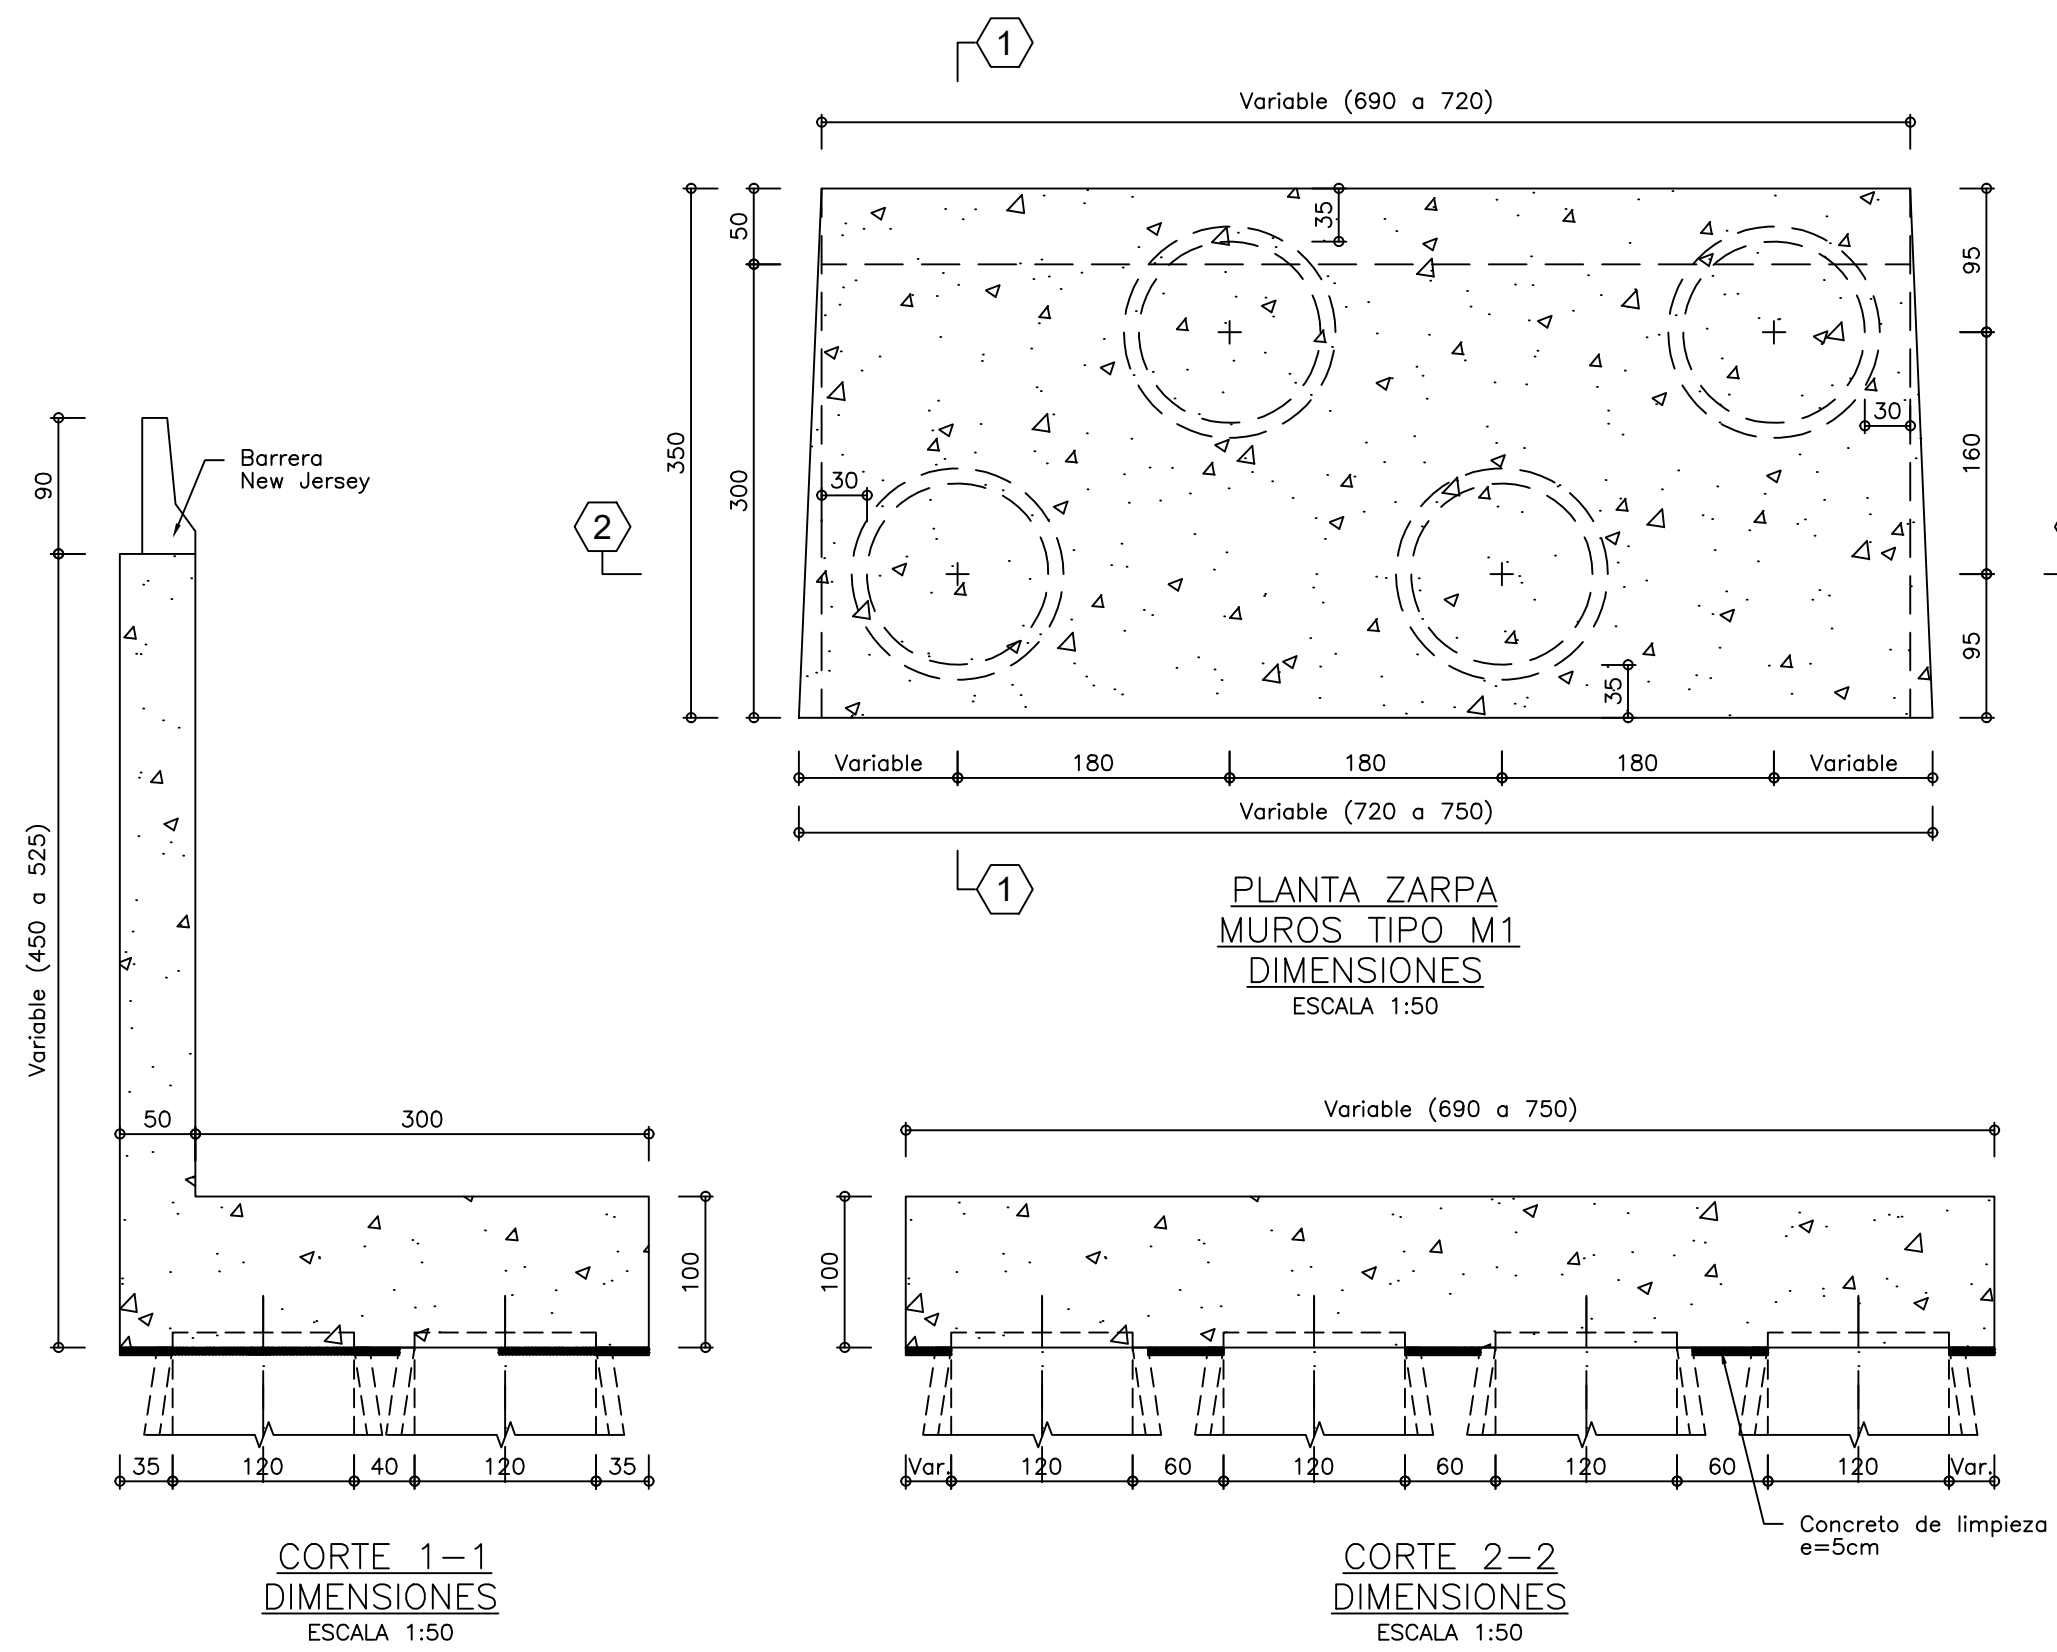

NOTA:
ADICIONAR MICROFIBRA 0.6 kg/m³

NOTA:
ADICIONAR MICROFIBRA 0.6 kg/m³

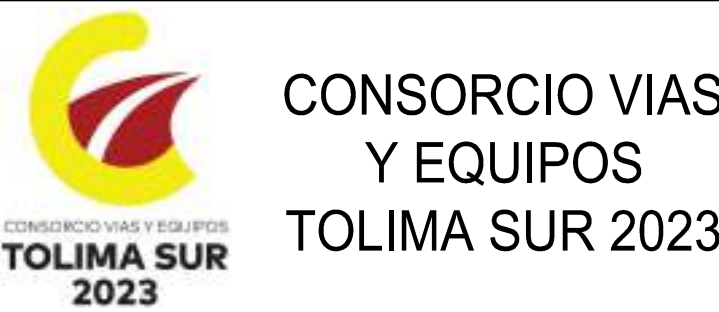

OBJETO:
CONTRATAR EL MEJORAMIENTO DE LA VÍA ATACO-PLANADAS EN EL DEPARTAMENTO DEL TOLIMA

DIRECTOR CONSTRUCTORA:
ING. ORLANDO CAMARGO
MAY 2023-2024 ANT

DIRECTOR INTERVENTORIA:

ESPECIALISTA CONSTRUCTORA:
ING. JUAN CARLOS GONZALEZ GONZALEZ
MAY 2023-2024 ANT

ESPECIALISTA INTERVENTORIA:

MODIFICACIONES Y REVISIONES		
FECHA	MODIFICACIÓN	NOMBRE ING. RESPONSABLE

TRAMO:
K28+900

CONTIENE:
MUROS TIPO M1 Y M2
DIMENSIONES-REFUERZO

ESCALA:
INDICADAS
ARCHIVO:
344_MU02_E02_V0.dwg

FECHA:
MAYO de 2022
PLANO:
1/1
REV.
0