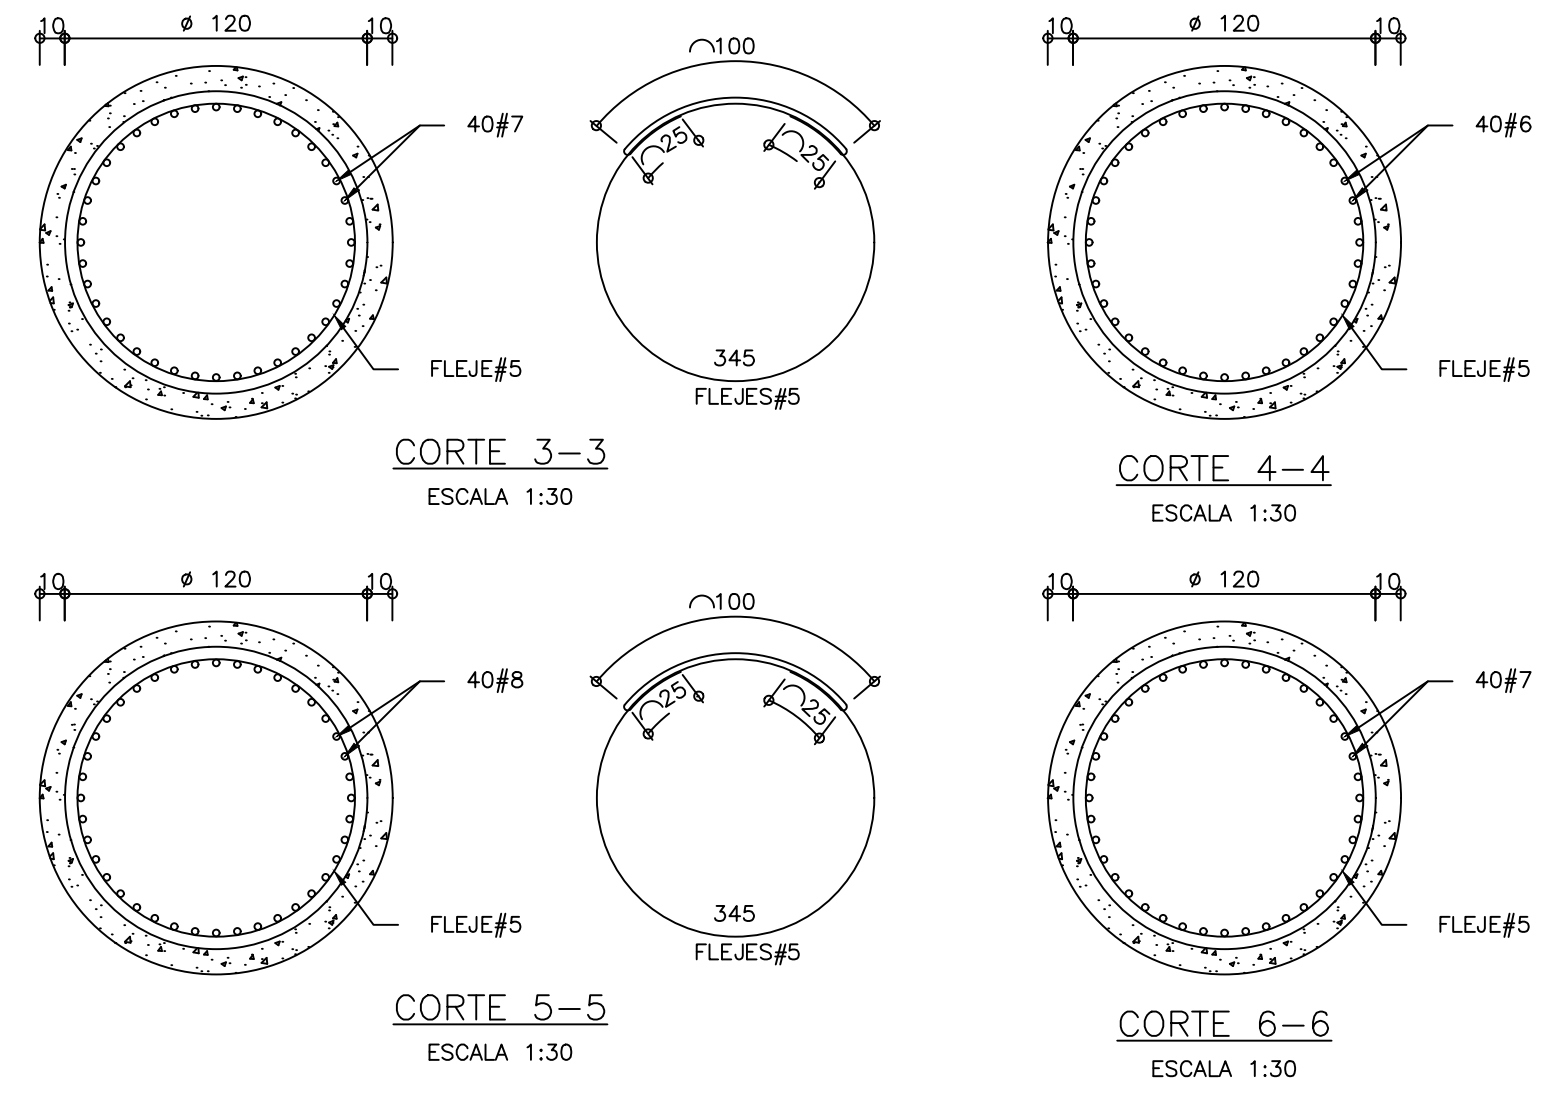
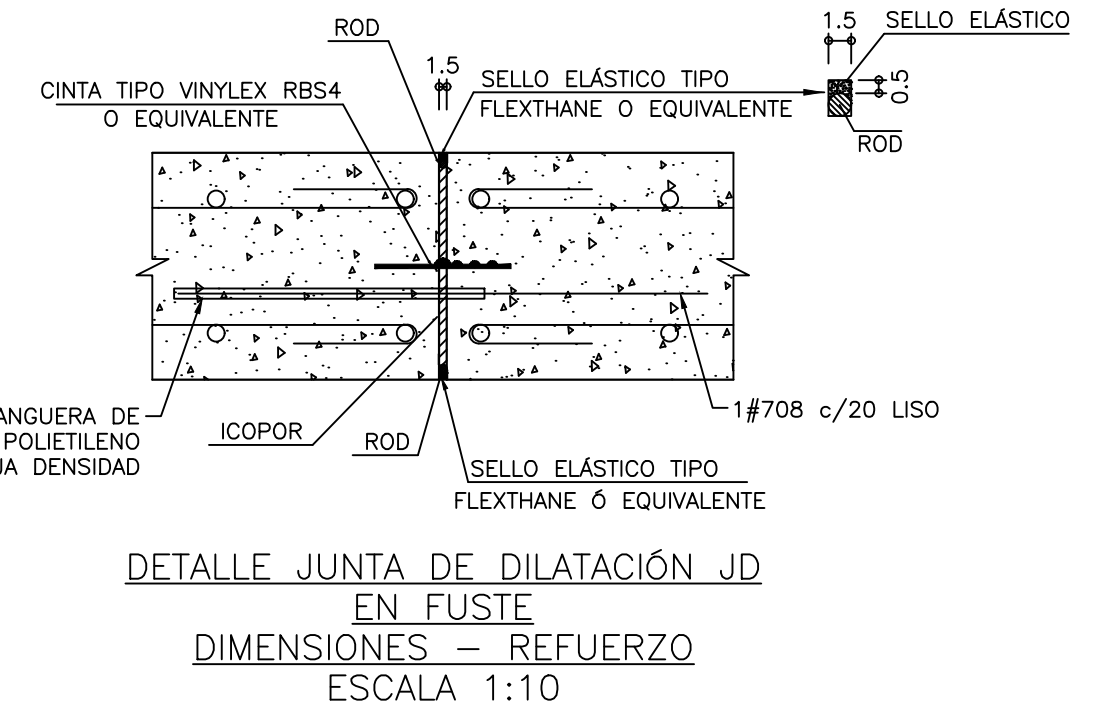
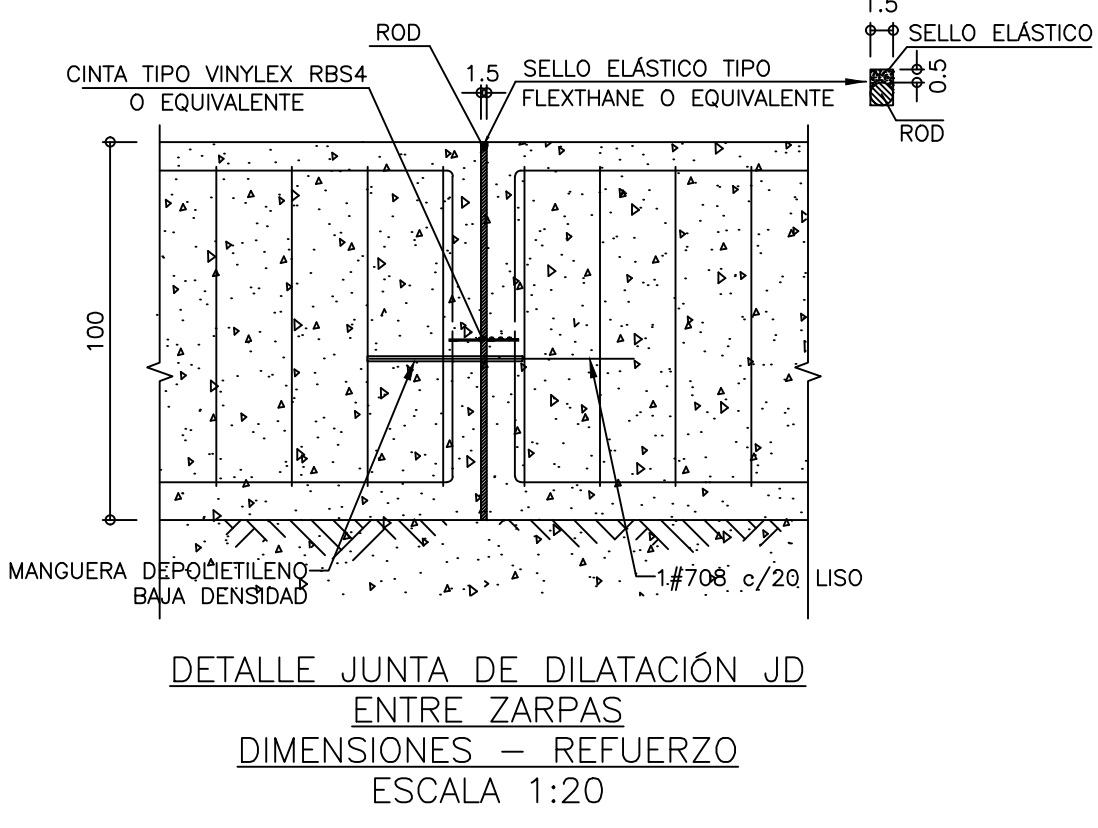
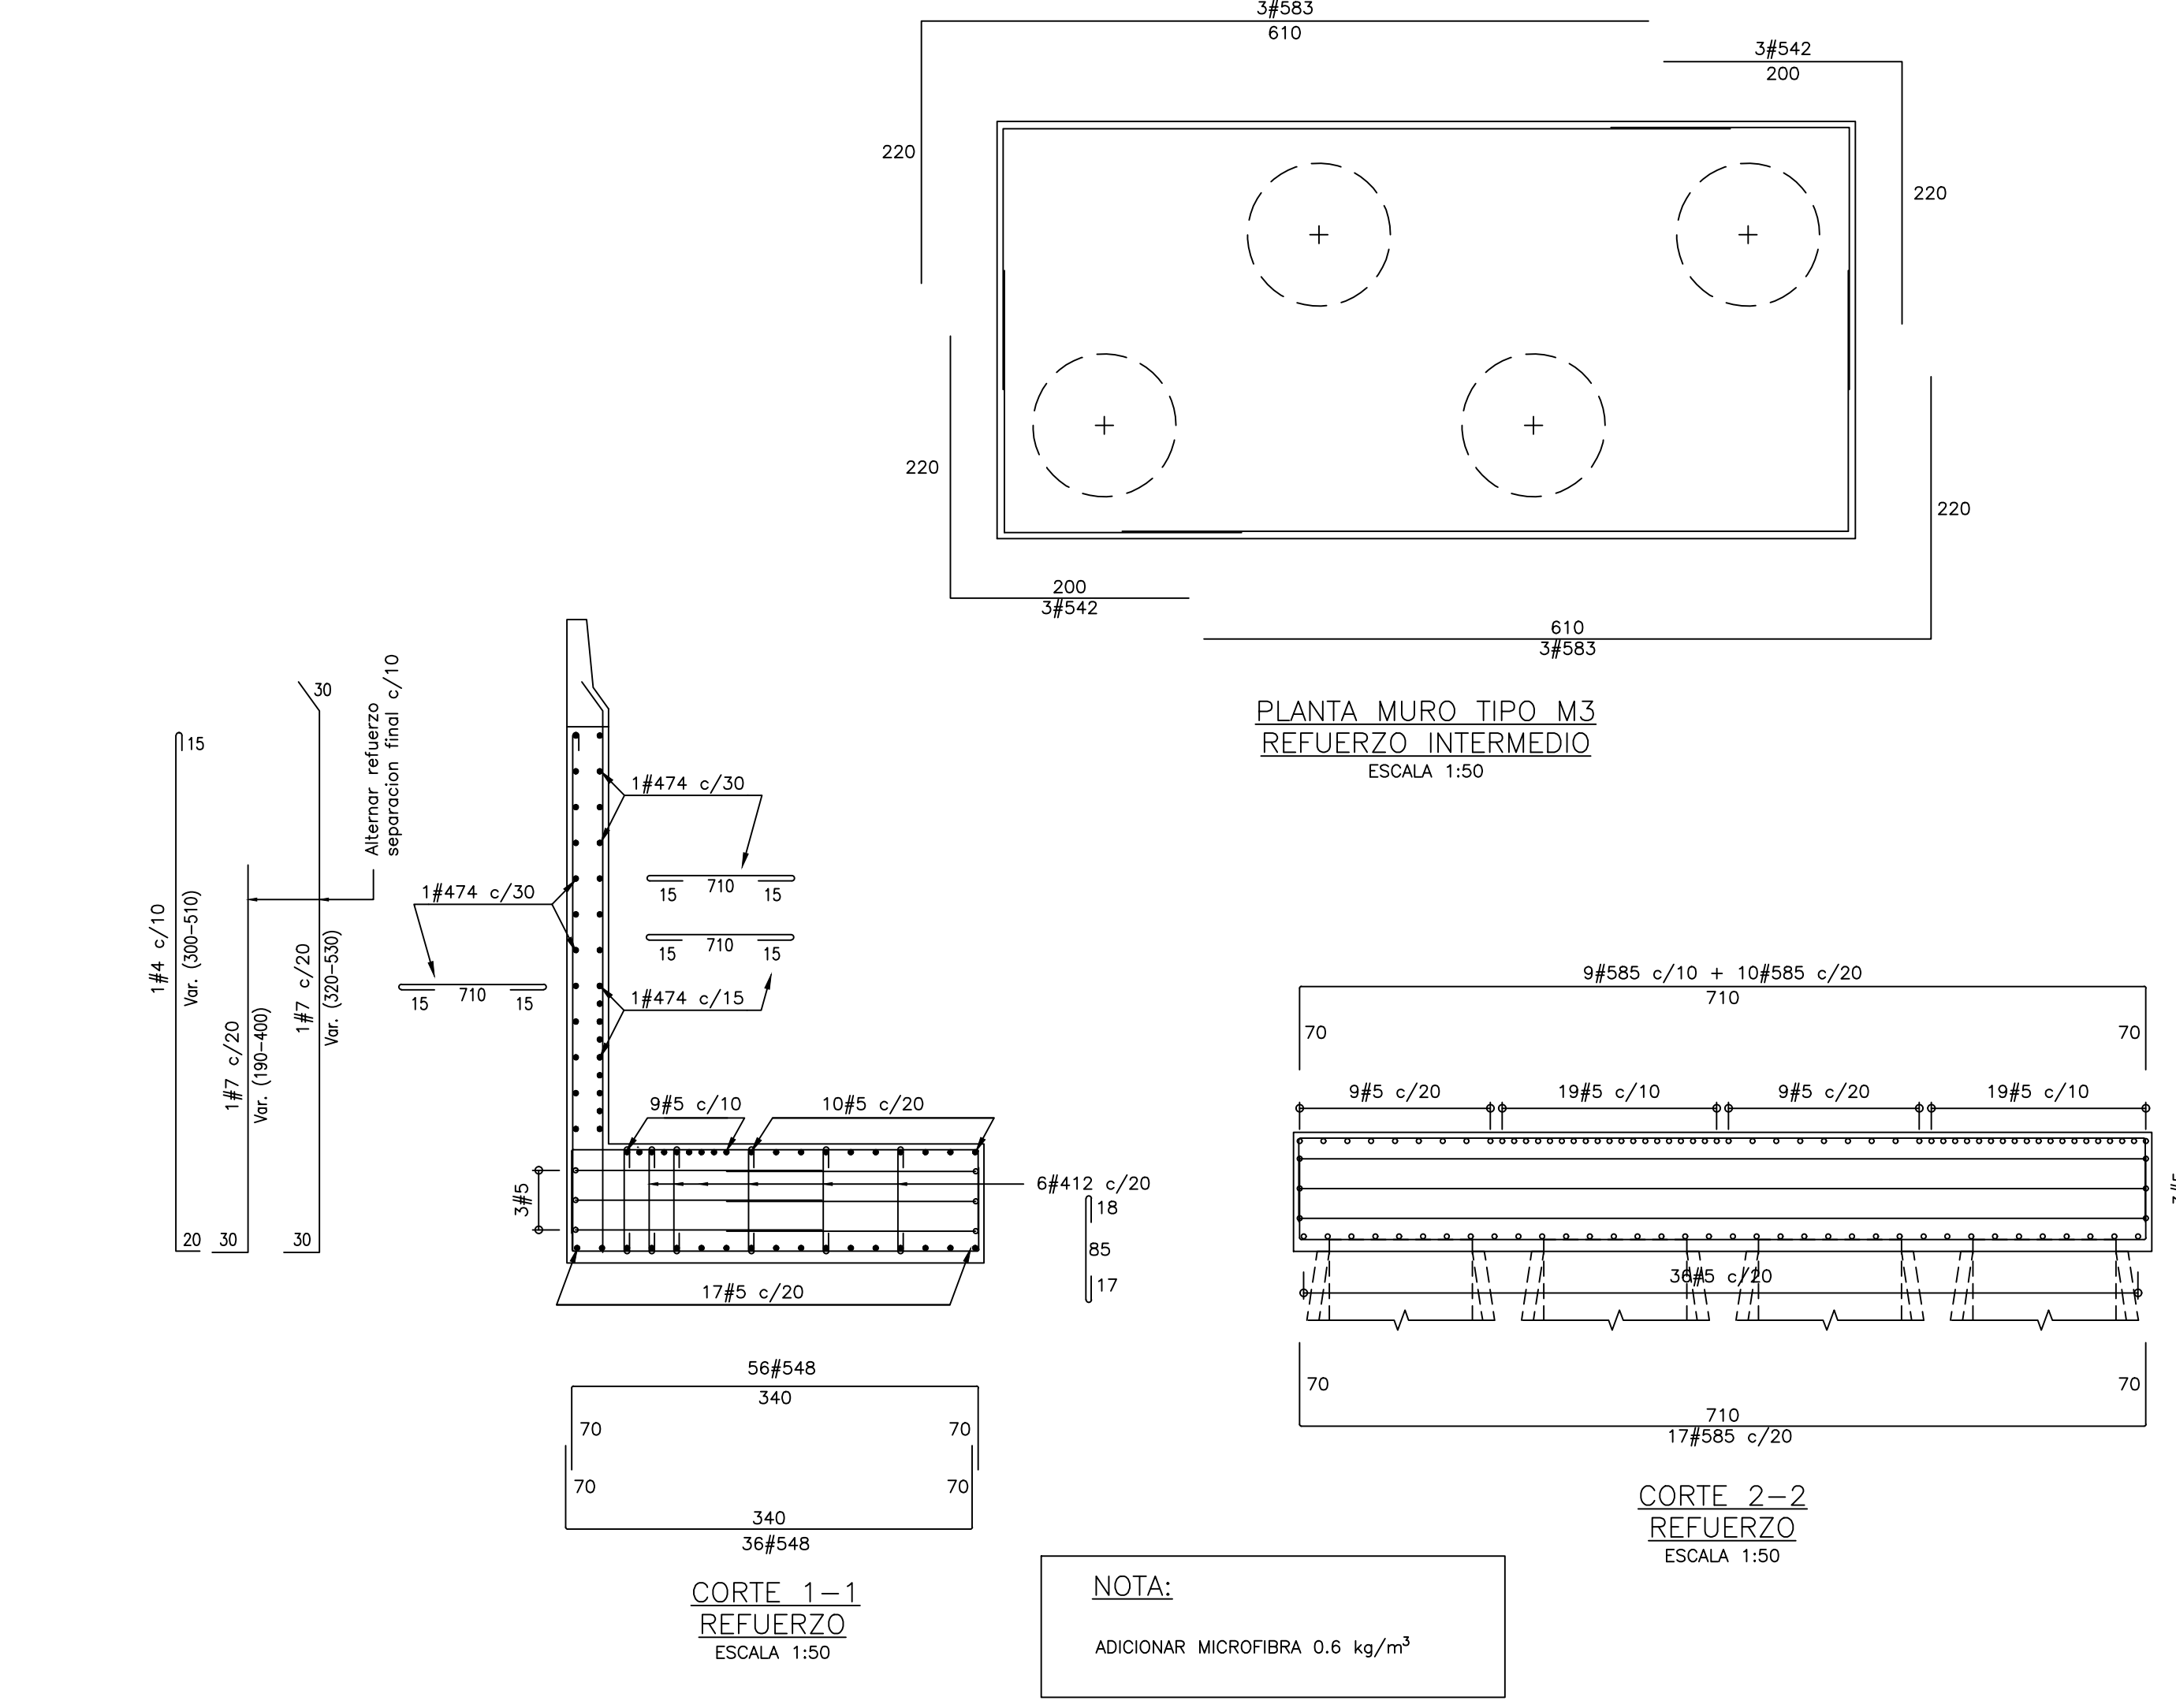
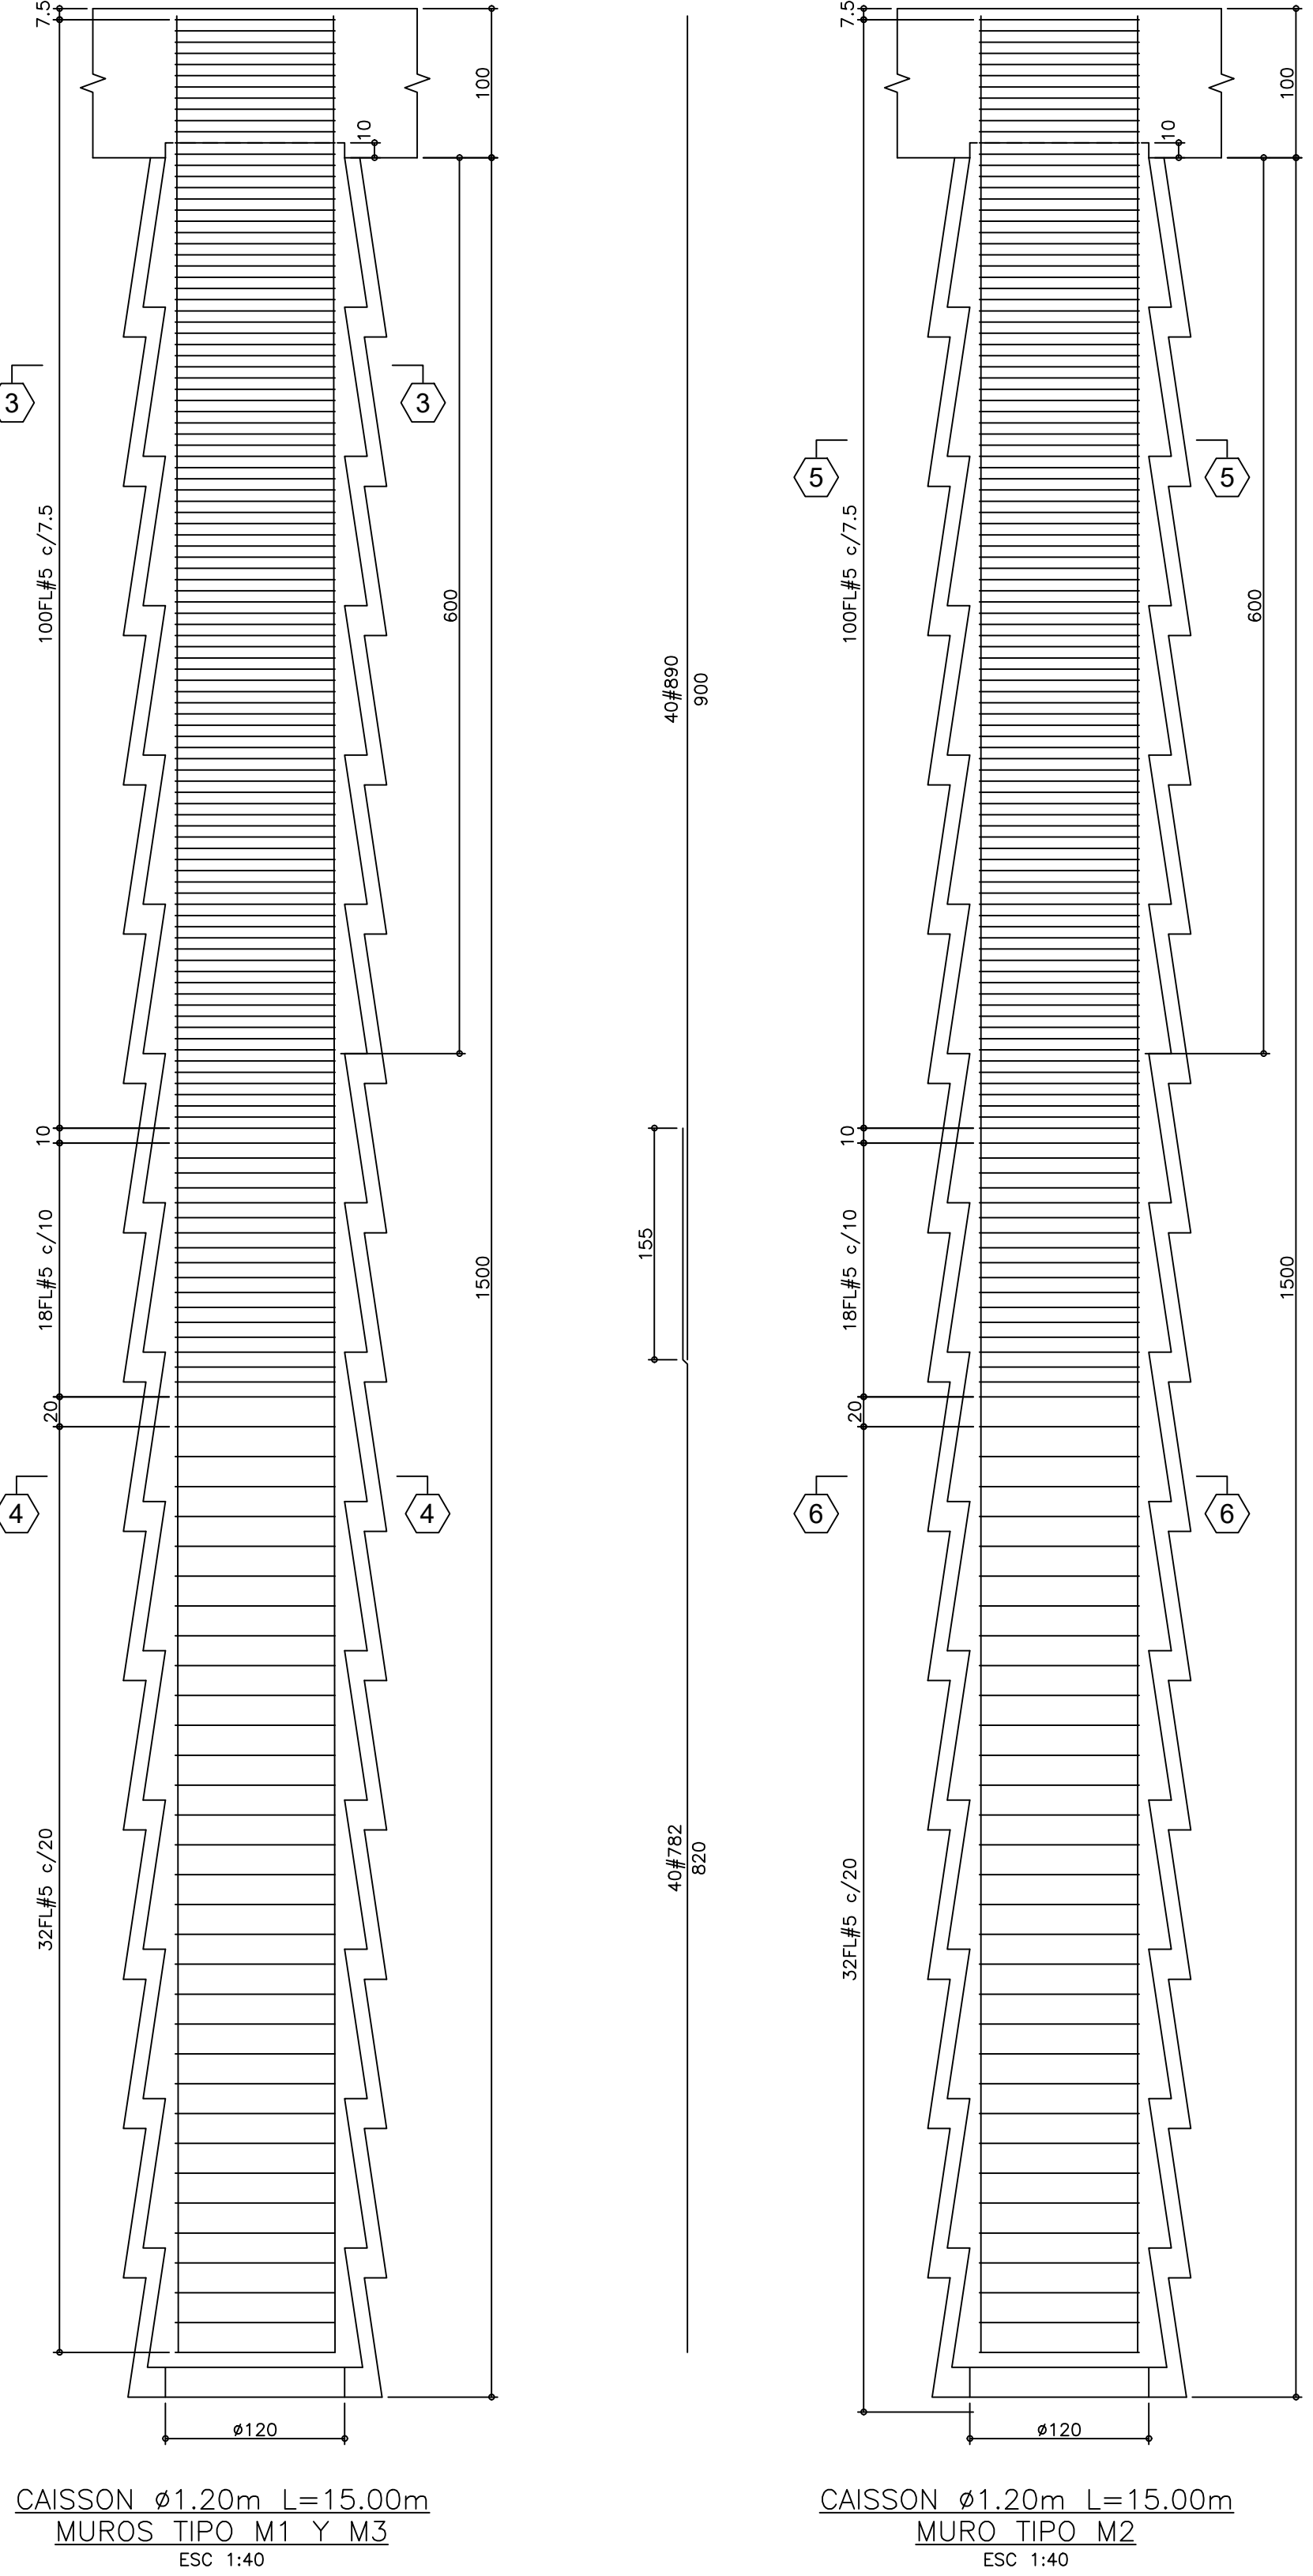
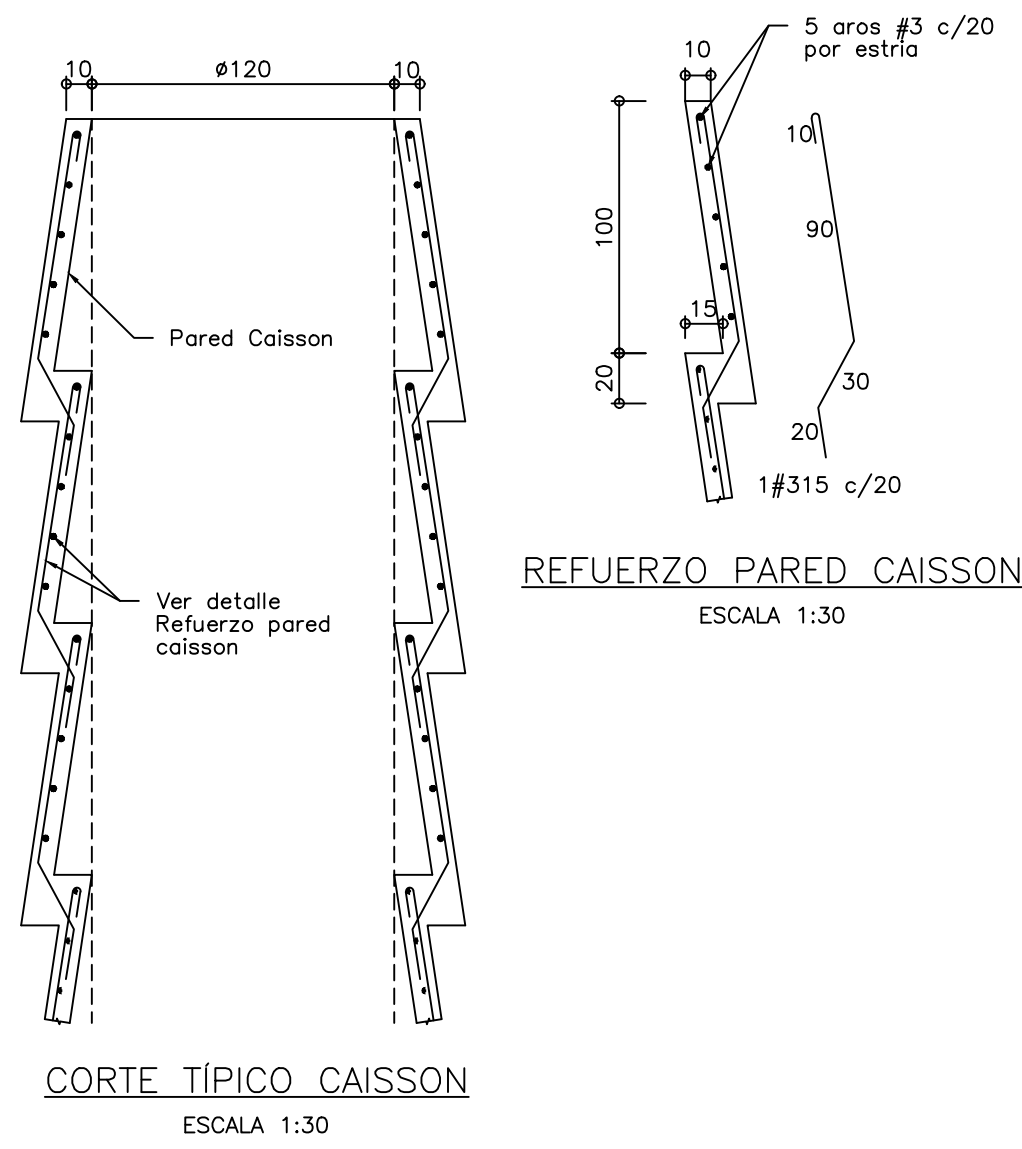
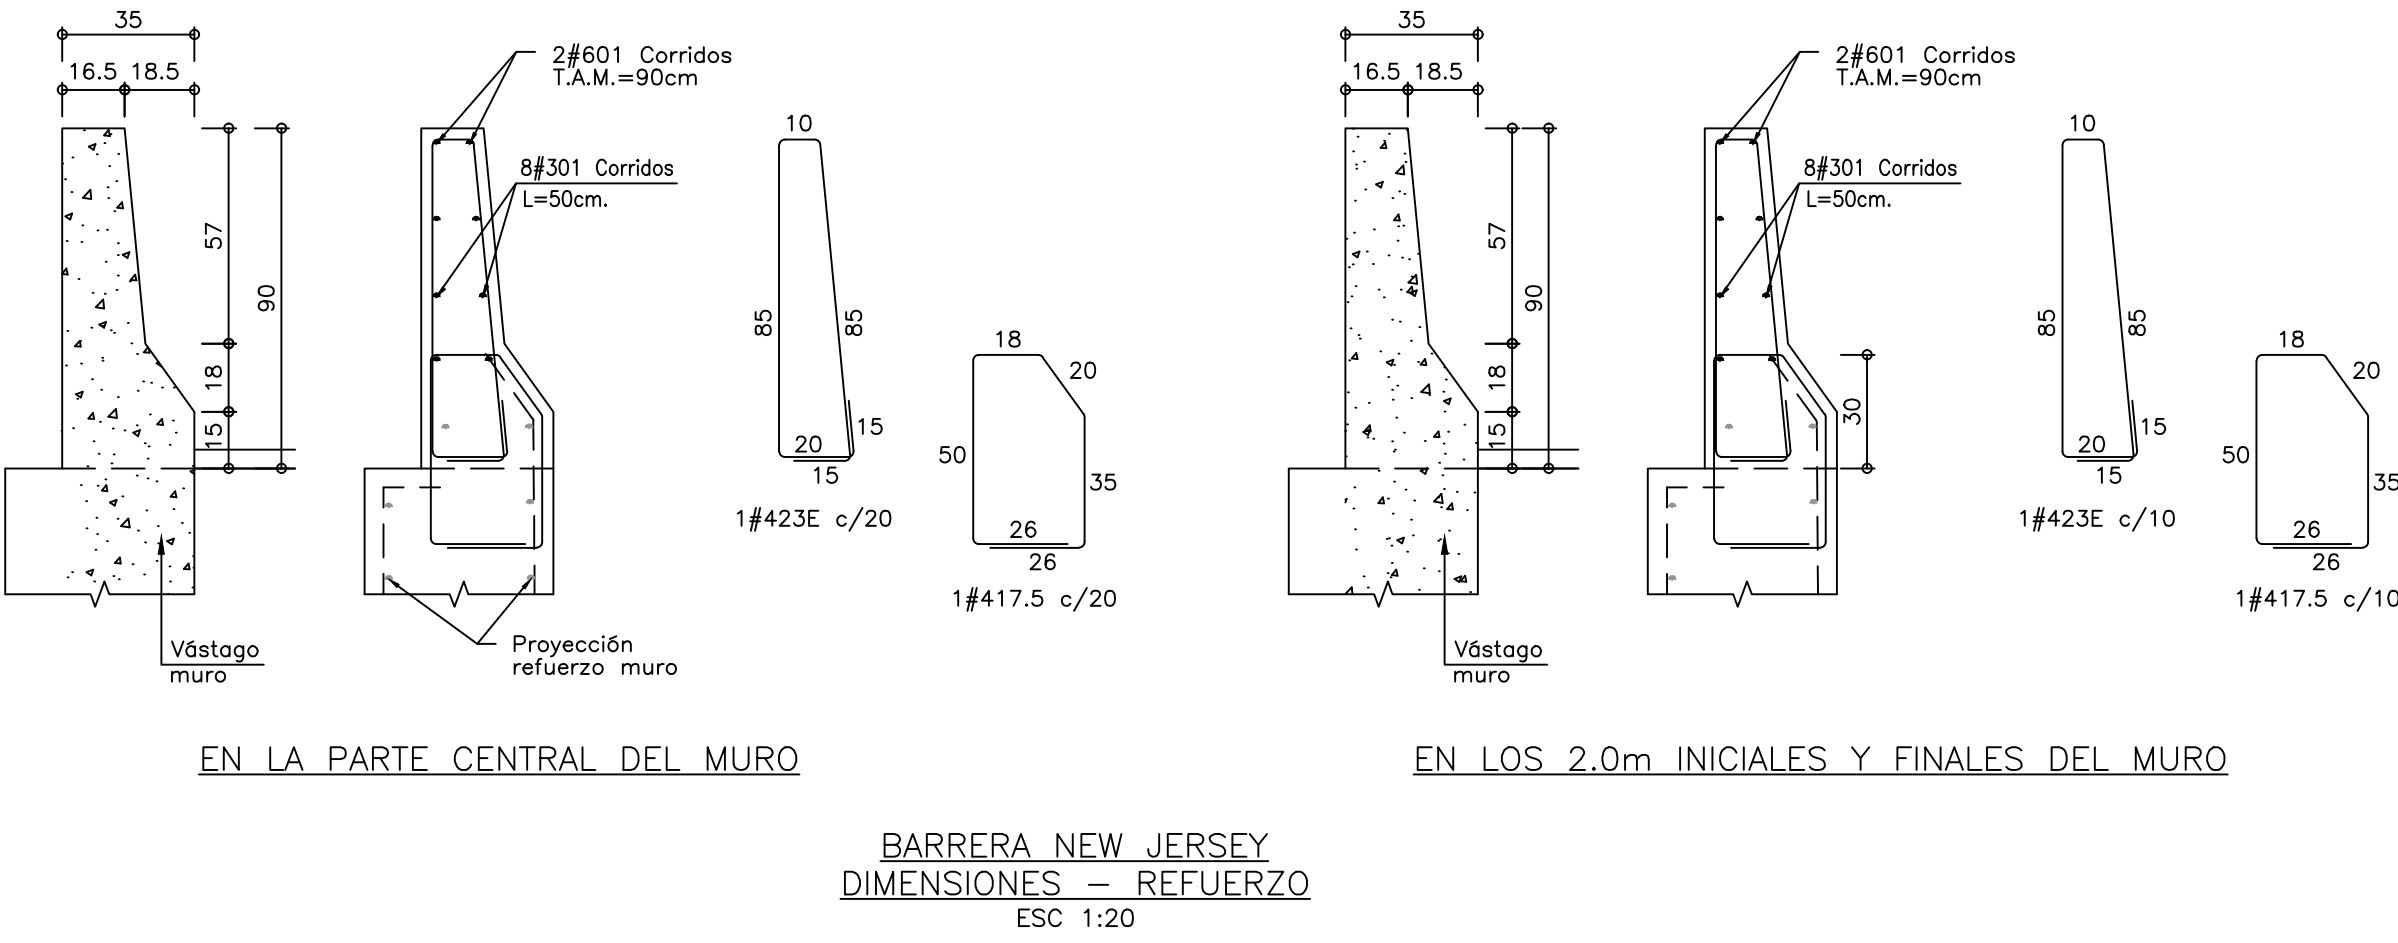
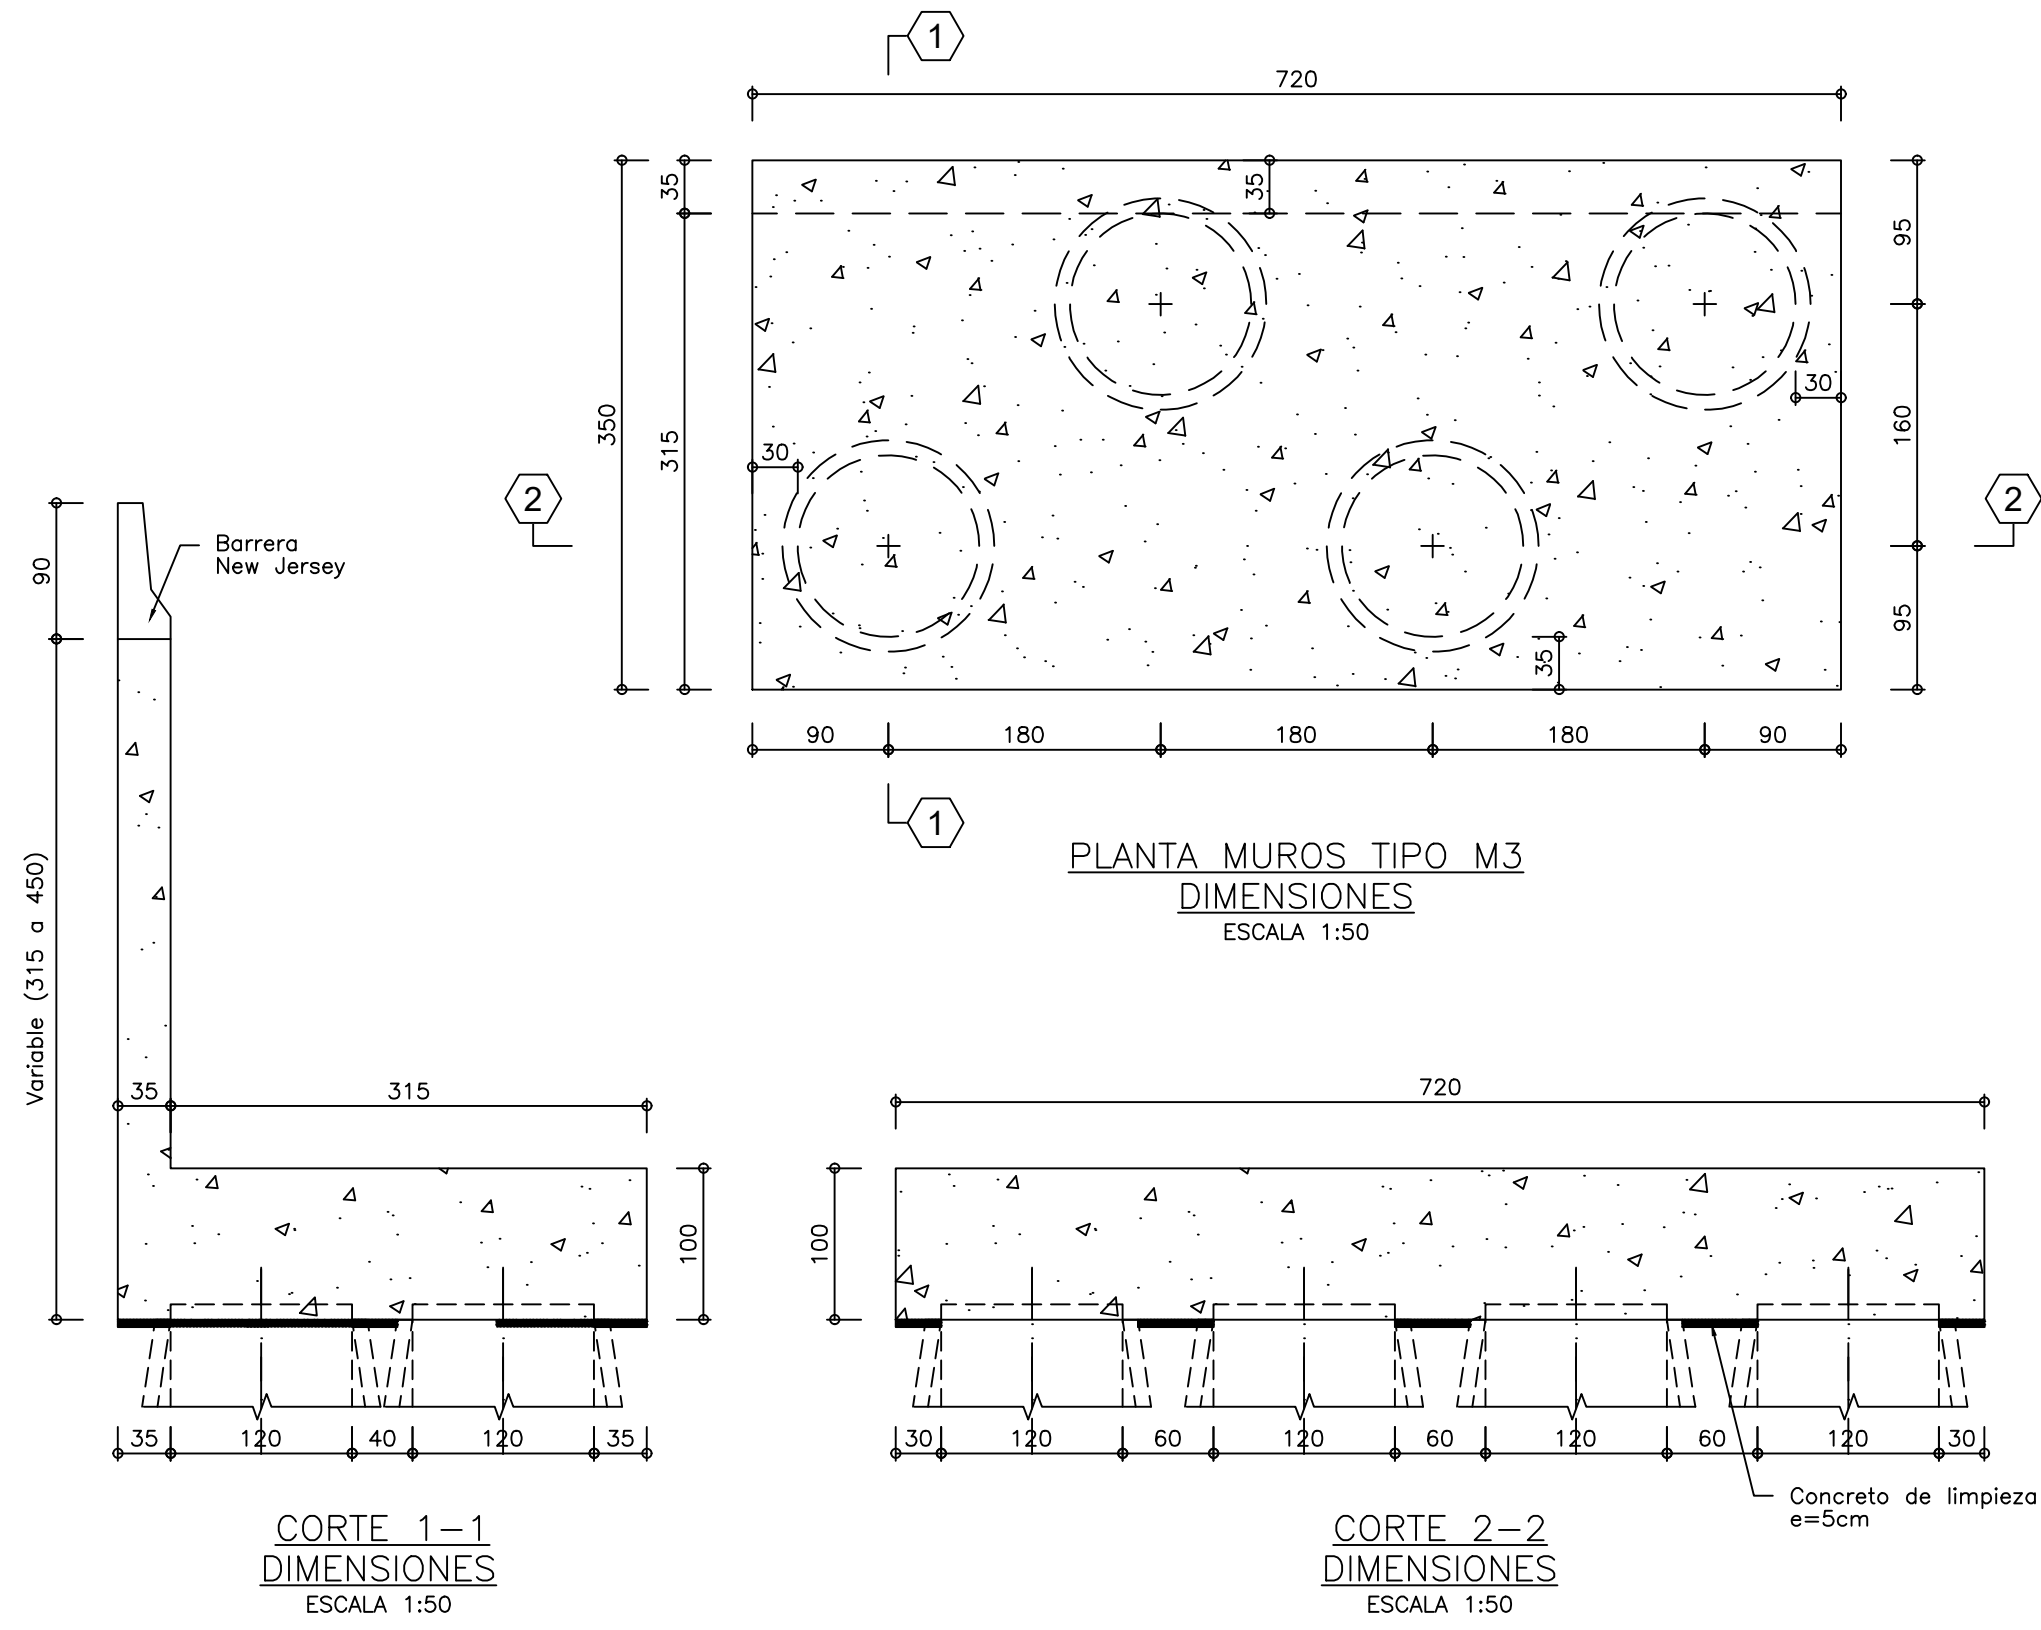


OBJETO: CONTRATAR EL MEJORAMIENTO DE LA VÍA ATACO-PLANADAS EN EL DEPARTAMENTO DEL TOLIMA	DIRECTOR CONSTRUCTORA: ING. ORLANDO CAMARGO MAYA RODRIGUEZ	DIRECTOR INTERVENTORIA:	MODIFICACIONES Y REVISIONES			TRAMO: K28+900	CONTIENE: MUROS TIPO M3 CAISSON DIMENSIONES-REFUERZO	ESCALA: INDICADAS	FECHA: MAYO de 2022	
			FECHA	MODIFICACIÓN	NOMBRE ING. RESPONSABLE				ARCHIVO: 344_MU02_E03_V0.dwg	REV. 0