
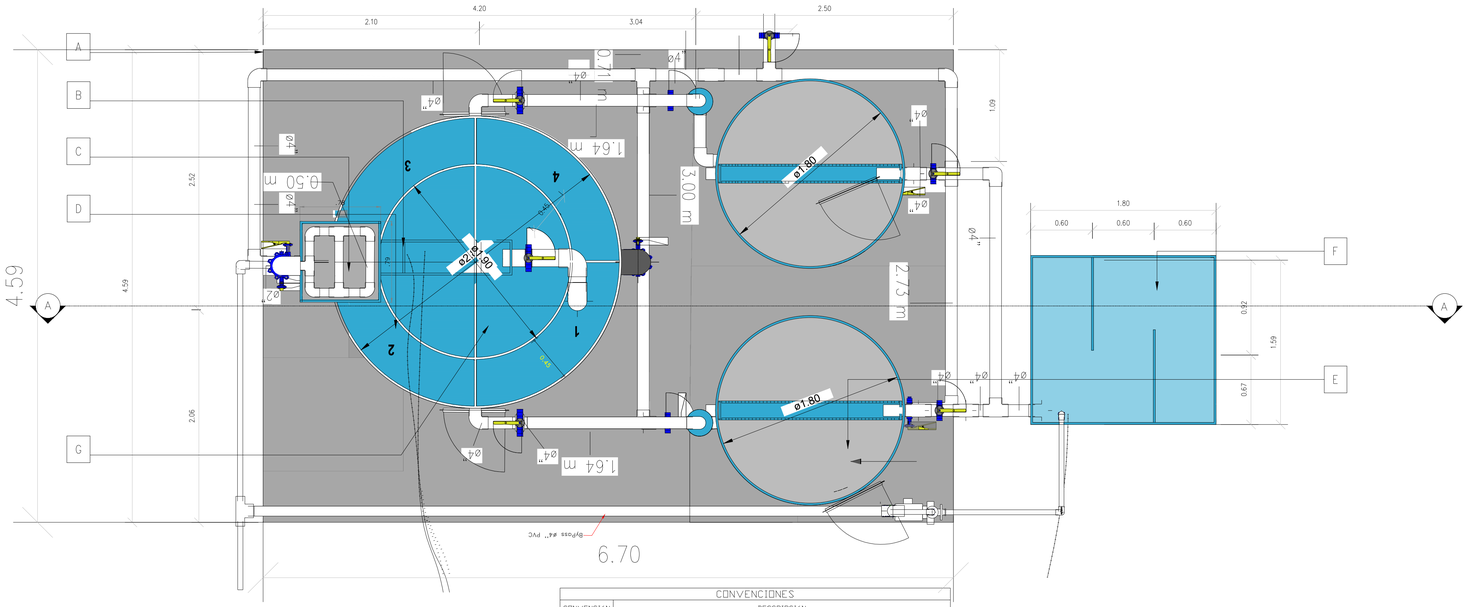



| CONVENCIONES | |
|---|---|
| CONVENCIÓN | DESCRIPCIÓN |
| A | Floculador Alabama en (PRFV) |
| B | Sedimentador de Alta tasa (PRFV) |
| C | Aireador por bandejas múltiples (PRVF) |
| D | Punto de Aplicación,Químico, Coagulante y Floculante |
| E | Filtros rápidos lecho mixto tasa constante auto limpiantes (PRFV) |
| F | hipoclorito de Calcio y tanque de contacto (PRFV) Desinfección |
| G | Mezcla rápida por vertedero rectangular (PRFV) |

P1 PLANTA DE TRATAMIENTO
1:25

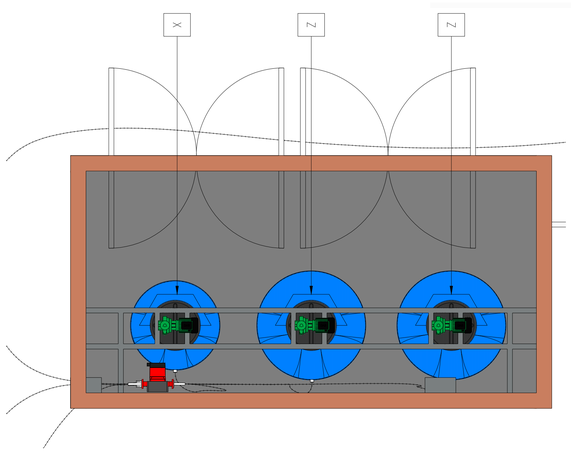


| CONVENCIONES | |
|---|---|
| CONVENCIÓN | DESCRIPCIÓN |
| Y | Agente desinfectante 500 litros |
| Z | Agente desinfectante 1000 litros |

PC PLANTA CUARTO TÉCNICO DE DOSIFICACIÓN QUÍMICA
1: 25

ALCALDÍA MUNICIPAL DE PALMAS DEL SOCORRO

LOCALIZACIÓN:




ALFA Ingeniería & Consultoría SAS

PROYECTO:

CONSULTORÍA PARA REALIZAR EL DIAGNOSTICO Y ESTUDIOS COMPLEMENTARIOS PARA LA OPTIMIZACIÓN DE LOS ACUEDUCTOS VEREDALES LA ENSILLADA Y POZO AZUL DEL MUNICIPIO PALMAS DEL SOCORRO–SANTANDER

CONTENIDO:

VISTA EN PLANTA DE PTAP MODULAR

ELABORÓ

ING. GINNA PAOLA GONZÁLEZ ROJAS
TP: 15237-339845 BYC

APROBÓ:

ING. ESTIBENSON ROCHE

PROYECCIÓN CARTOGRÁFICA:

Coodinate System: MAGNA Colombia Bogota
Projection: Transverse Mercator
Datum: MAGNA
False Easting: 1 000 000.00
False Northing: 1 000 000.00
Central Meridian: -74.0775
Scale Factor: 1.0000
Latitude Of Origin: 4.5962
Units: Meter
Origen Vertical: Geocol 2004

NOMBRE DEL ARCHIVO:

Diseño_PTAPmodular_PalmasdelSocorro_Santander_planta

ESCALA: 1:25

FECHA: OCTUBRE 2025

SOLICITO:
MUNICIPIO DE PALMAS DEL SOCORRO

PLANO No.

1 DE 3