




P2 PLANTA TORRE DE AIREACIóN
1:25

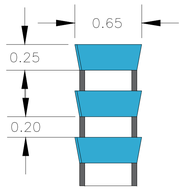


C2 CORTE TORRE DE AIREACIóN
1:25

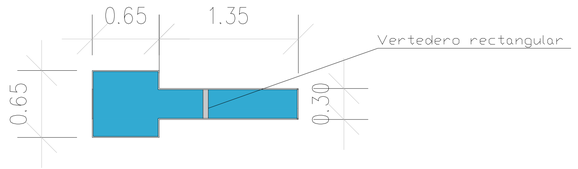


P3 PLANTA MEZCLA RáPIDA
1:25

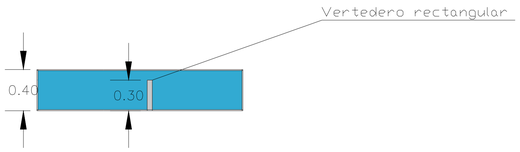


C3 CORTE MEZCLA RáPIDA
1:25

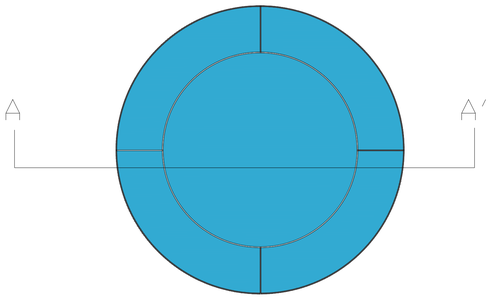


P4 PLANTA FLOCULADOR ALABAMA-SEDIMENTACIóN ALTA TASA
1:25

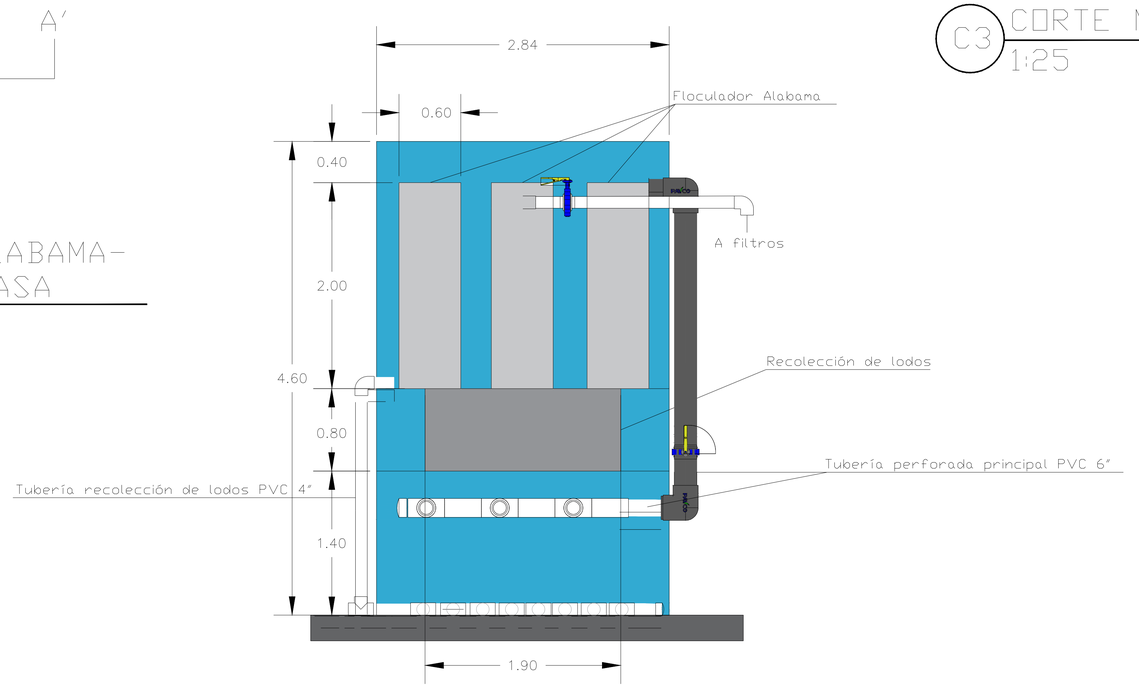

C4 CORTE B-B' FLOCULADOR ALABAMA-SEDIMENTACIóN ALTA TASA
1:25

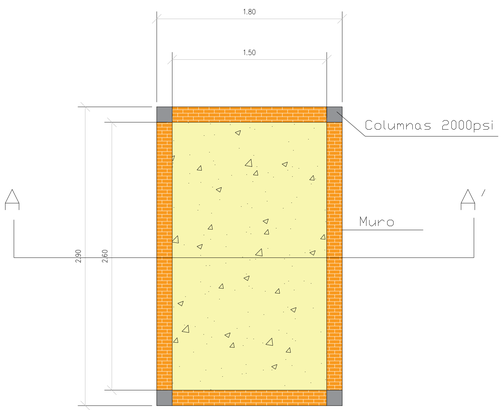

P5 PLANTA LECHO DE SECADO
1:25

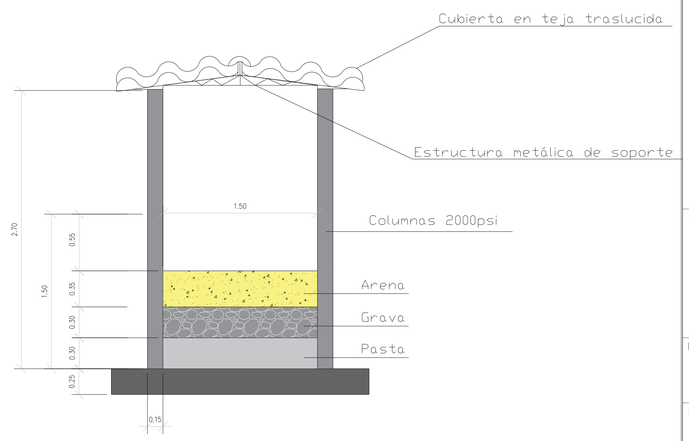

C5 CORTE A-A' LECHO DE SECADO
1:25

ALCALDÍA MUNICIPAL DE PALMAS DEL SOCORRO

LOCALIZACIÓN:



ALFA Ingeniería & Consultoría SAS

PROYECTO:

CONSULTORÍA PARA REALIZAR EL DIAGNOSTICO Y ESTUDIOS COMPLEMENTARIOS PARA LA OPTIMIZACIÓN DE LOS ACUEDUCTOS VEREDALES LA ENSILLADA Y POZO AZUL DEL MUNICIPIO PALMAS DEL SOCORRO-SANTANDER

CONTENIDO:

VISTA DE DETALLES DE PTAP MODULAR

ELABORÓ

GINNA PAOLA GONZÁLEZ R

ING. GINNA PAOLA GONZÁLEZ ROJAS
TP: 15237-339845 BYC

APROBÓ:

ING. ESTIBENSON ROCHE

PROYECCIÓN CARTOGRÁFICA:

Coodinate System: MAGNA Colombia Bogota
Projection: Transverse Mercator
Datum: MAGNA
False Easting: 1 000 000.00
False Northing: 1 000 000.00
Central Meridian: -74.0775
Scale Factor: 1.0000
Latitude Of Origin: 4.5962
Units: Meter
Origen Vertical: Geocol 2004

NOMBRE DEL ARCHIVO:

Diseño_PTAPmodular_PalmasdelSocorro_Santander_planta

ESCALA: 1:25

FECHA: OCTUBRE 2025

SOLICITO: MUNICIPIO DE PALMAS DEL SOCORRO

PLANO No.

2 DE 3