


ALCALDÍA MUNICIPAL DE PALMAS DEL SOCORRO

LOCALIZACIÓN:

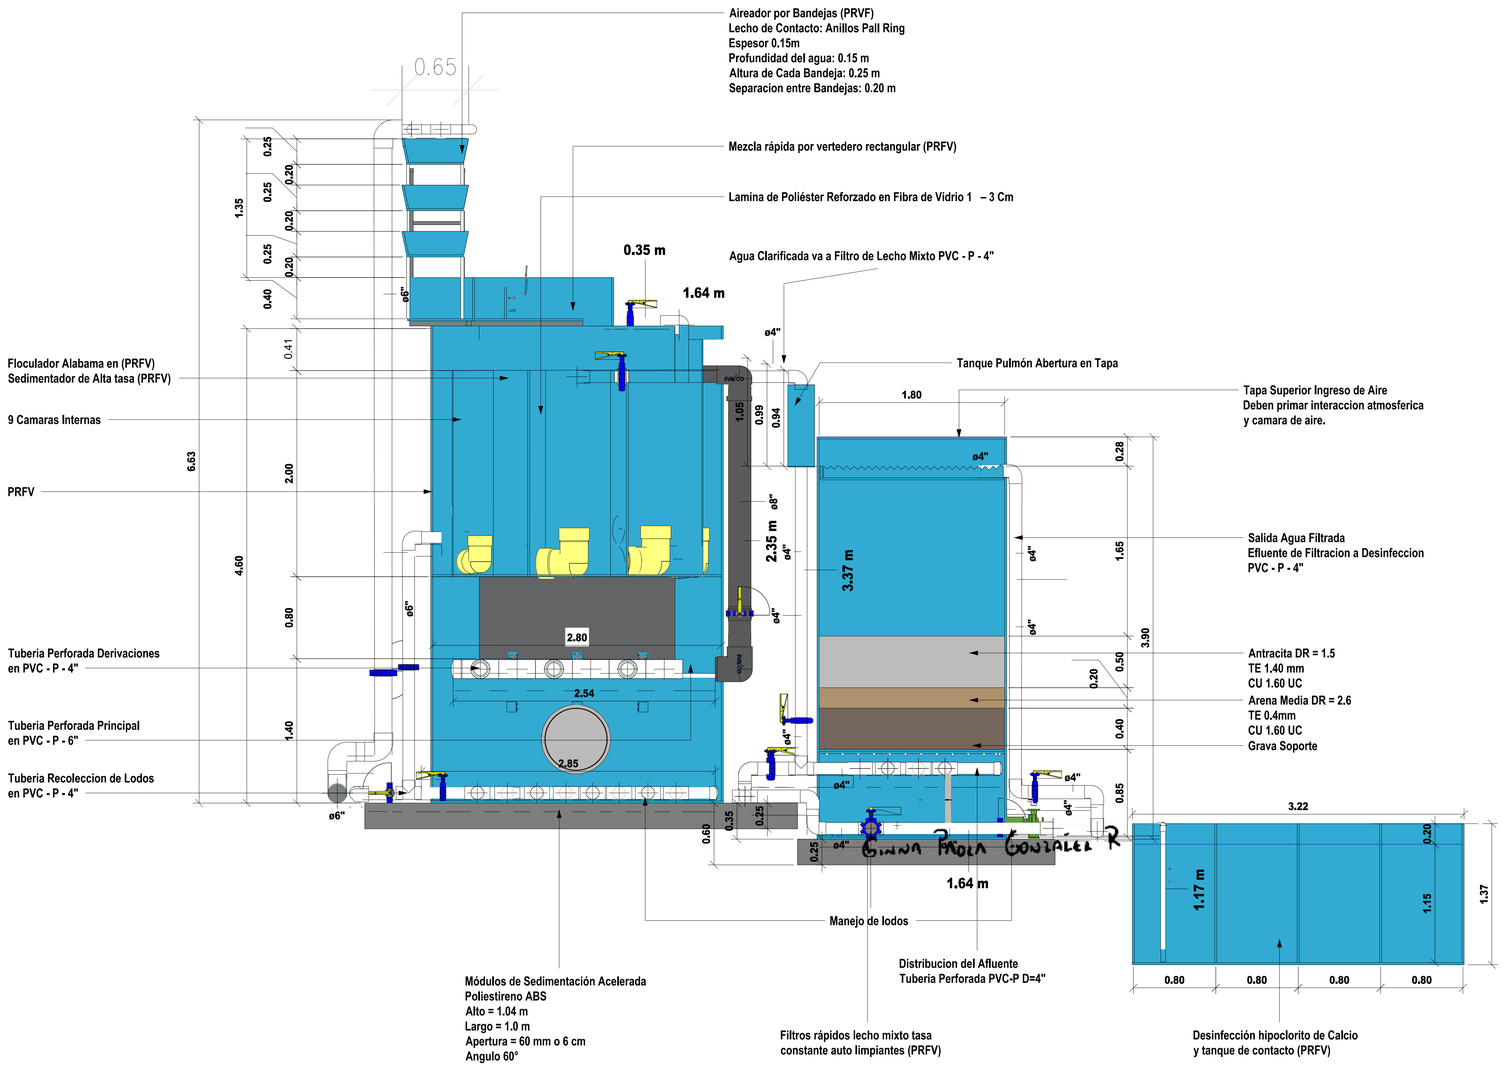

ALFA Ingeniería & Consultoría SAS

PROYECTO:

CONSULTORÍA PARA REALIZAR EL DIAGNOSTICO Y ESTUDIOS COMPLEMENTARIOS PARA LA OPTIMIZACIÓN DE LOS ACUEDUCTOS VEREDALES LA ENSILLADA Y POZO AZUL DEL MUNICIPIO PALMAS DEL SOCORRO–SANTANDER

CONTENIDO:

CORTE A–A DE PTAP MODULAR

ELABORÓ

GINNA PAOLA GONZÁLEZ R

ING. GINNA PAOLA GONZÁLEZ ROJAS
TP: 15237–339845 BYC

APROBÓ:

ING. ESTIBENSON ROCHE

PROYECCIÓN CARTOGRÁFICA:

Coodinate System: MAGNA Colombia Bogota
Projection: Transverse Mercator
Datum: MAGNA
False Easting: 1 000 000.00
False Northing: 1 000 000.00
Central Meridian: -74.0775
Scale Factor: 1.0000
Latitude Of Origin: 4.5962
Units: Meter
Origen Vertical: Geocol 2004

NOMBRE DEL ARCHIVO:

Diseño_PTAPmodular_PalmasdelSocorro_Santander

ESCALA: 1:25

FECHA: OCTUBRE 2025

SOLICITO:
MUNICIPIO DE PALMAS DEL SOCORRO

PLANO No.

3 DE 3