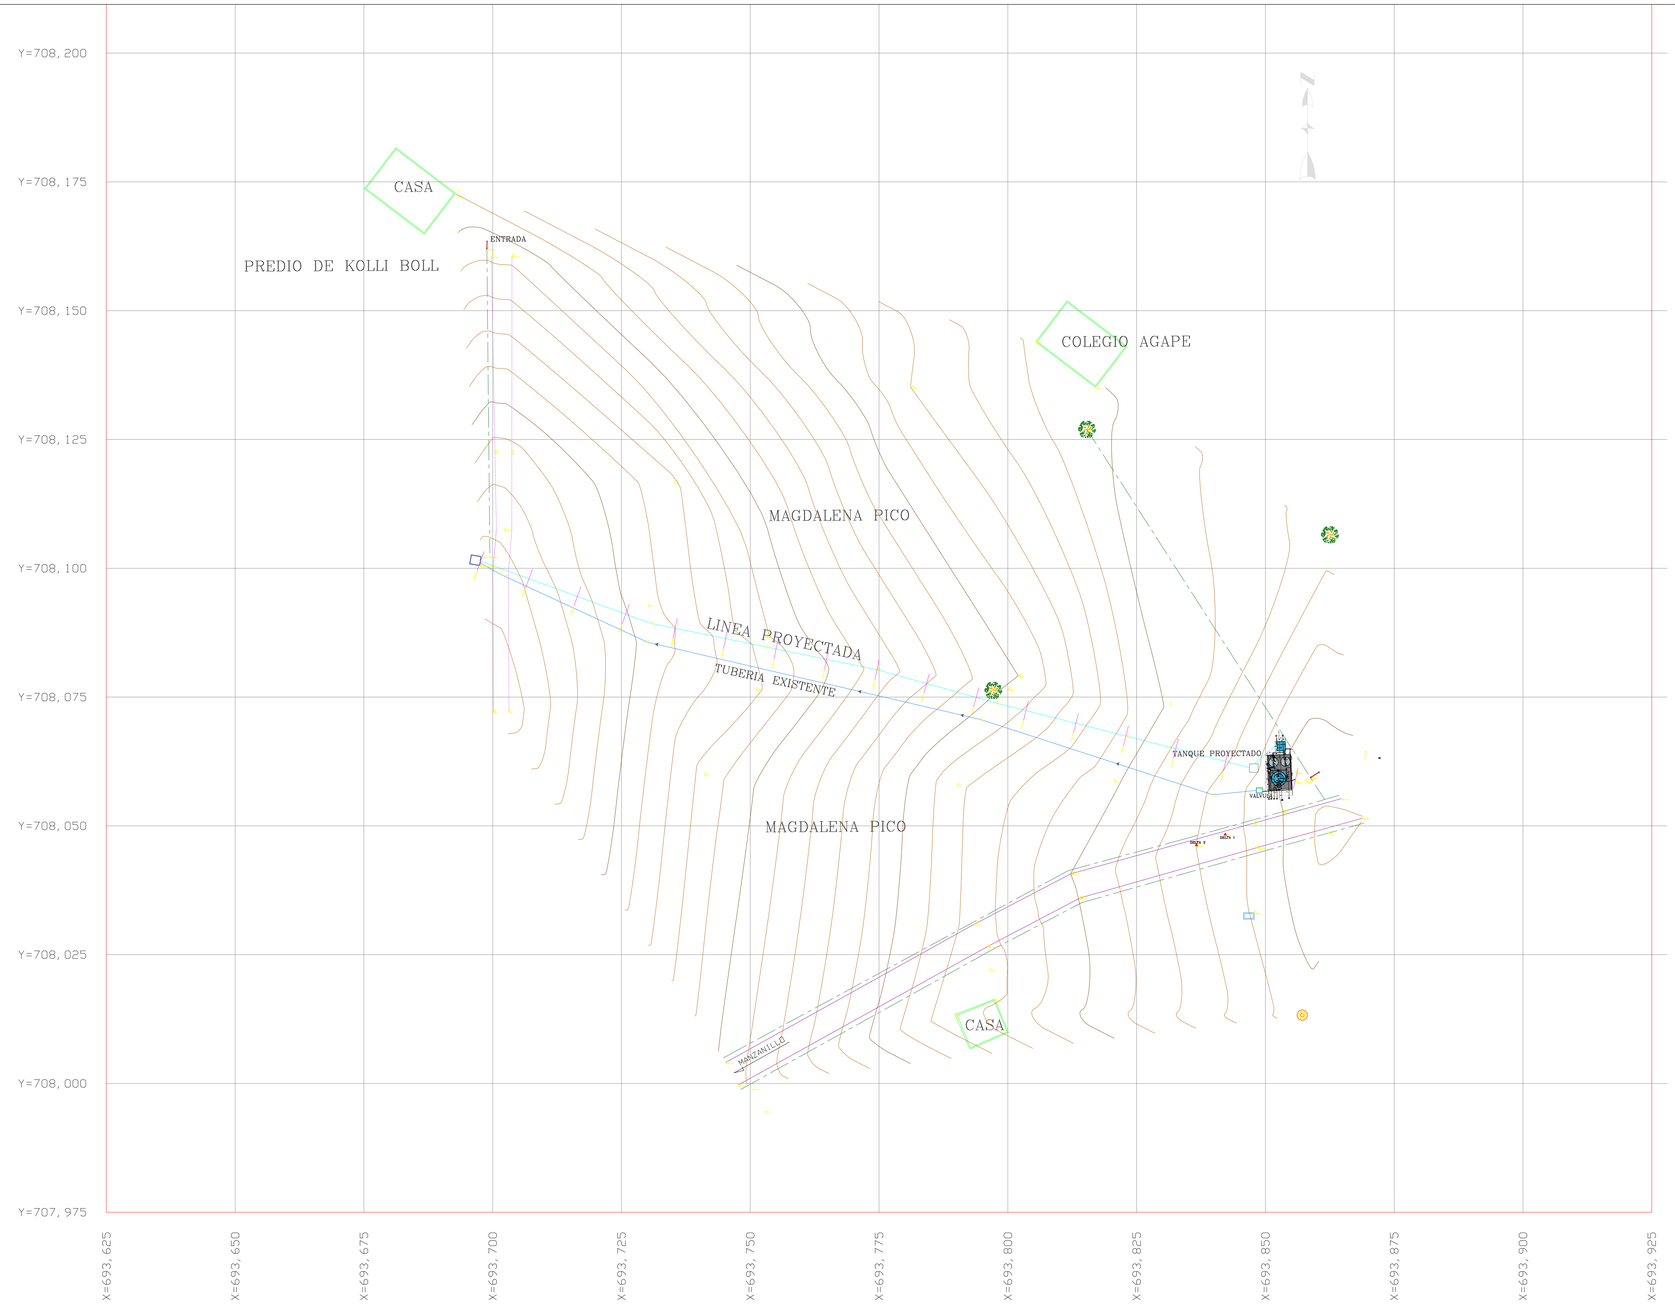


ESCALA 1:500

CONVENCIONES


- LINEA PROYECTADA
- LINEA EXISTENTE HACIA PETAP
- TANQUE PROYECTADO

CONVENCIONES

- DELTA-MOJÓN
- ALINEAMIENTO RED
- TUBERÍA PERFIL
- VIA EXISTENTE
- CAMINO REAL
- CURVA DE NIVEL
- CONSTRUCCIÓN
- FUENTE HIDRICA
- DIRECCIÓN DEL FLUJO

PERFIL 1 LC PROYECTADO

ESCALA HORIZONTAL 1 : 1000
ESCALA VERTICAL 1 : 1000

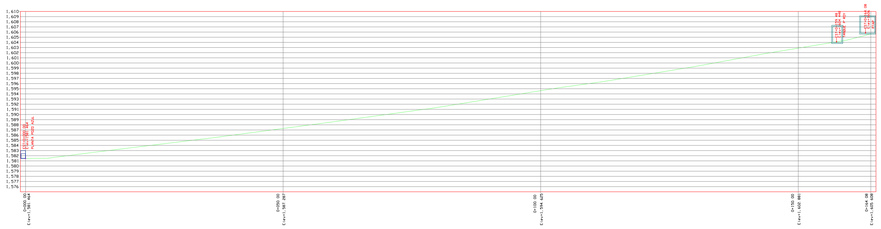

ESCALA 1:500

ALCALDÍA MUNICIPAL DE PALMAS DEL SOCORRO

LOCALIZACIÓN:



ALFA Ingeniería & Consultoría SAS

PROYECTO:

CONSULTORÍA PARA REALIZAR EL DIAGNOSTICO Y ESTUDIOS COMPLEMENTARIOS PARA LA OPTIMIZACIÓN DE LOS ACUEDUCTOS VEREDALES LA ENSILLADA Y POZO AZUL DEL MUNICIPIO PALMAS DEL SOCORRO–SANTANDER

CONTENIDO:

PLANO LEVANTAMIENTO TOPOGRAFICO
PLANTA Y PERFIL POZO AZUL
IMPLANTACIÓN DE PLANTA DE TRATAMIENTO

ELABORÓ

ING. GINNA PAOLA GONZÁLEZ ROJAS
TP: 15237-339845 BYC

APROBÓ:

ING. ESTIBENSON ROCHE

PROYECCIÓN CARTOGRÁFICA:

Coodinate System: MAGNA Colombia Bogota
Projection: Transverse Mercator
Datum: MAGNA
False Easting: 1 000 000.00
False Northing: 1 000 000.00
Central Meridian: -74.0775
Scale Factor: 1.0000
Latitude Of Origin: 4.5962
Units: Meter
Origen Vertical: Geocol 2004

NOMBRE DEL ARCHIVO:

TOPOGRAFIA E IMPLANTACIÓN DE PLANTA Y TANQUE PROYECTADO

ESCALA:	FECHA
INDICADAS	OCTUBRE 2025

SOLICITO:
MUNICIPIO DE PALMAS DEL SOCORRO

PLANO No.

1 DE 3