
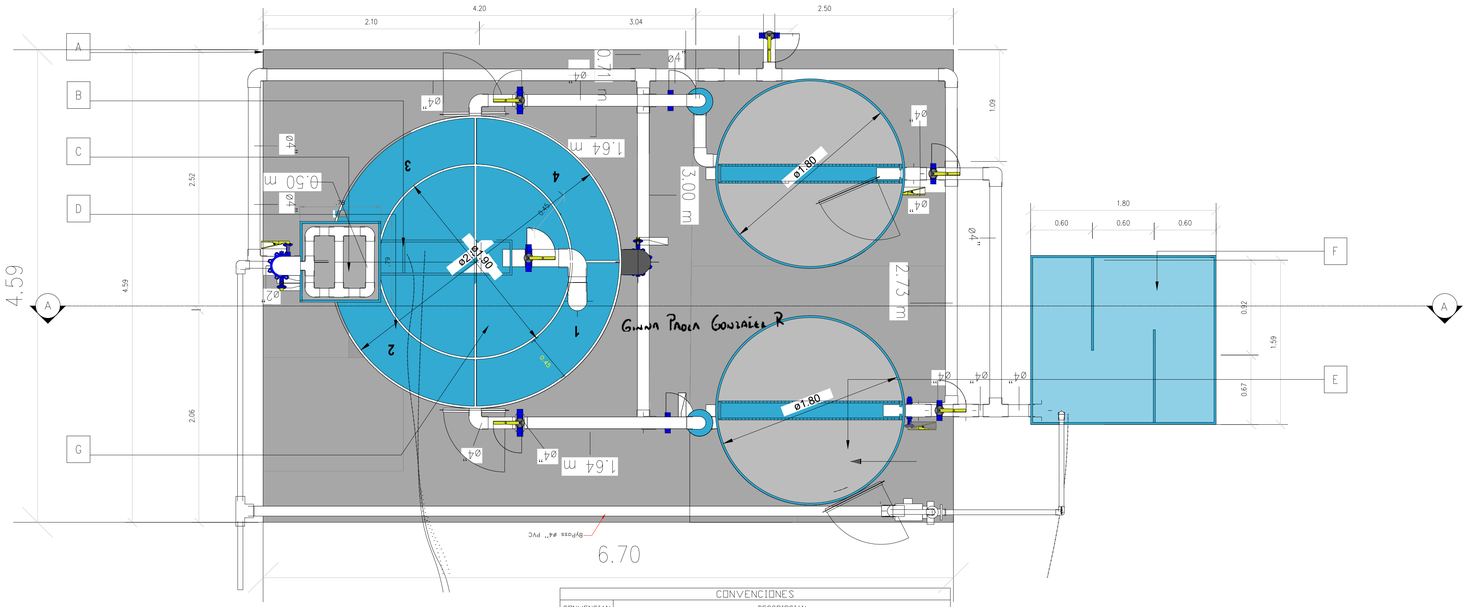


CONVENCIONES	
CONVENCIÓN	DESCRIPCIÓN
A	Floculador Alabama en (PRFV)
B	Sedimentador de Alta tasa (PRFV)
C	Aireador por bandejas múltiples (PRVF)
D	Punto de Aplicación Químico, Coagulante y Floculante
E	Filtros rápidos lecho mixto tasa constante auto limpiantes (PRFV)
F	hipoclorito de Calcio y tanque de contacto (PRFV) Desinfección
G	Mezcla rápida por vertedero rectangular (PRFV)

P1 PLANTA DE TRATAMIENTO
1:25

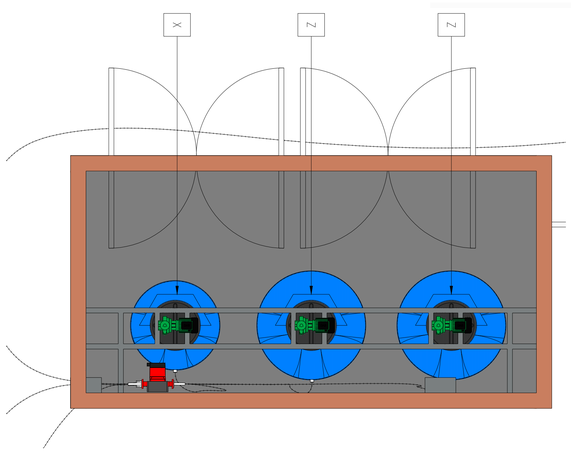

CONVENCIONES	
CONVENCIÓN	DESCRIPCIÓN
Y	Agente desinfectante 500 litros
Z	Agente desinfectante 1000 litros

PC PLANTA CUARTO TÉCNICO DE DOSIFICACIÓN QUÍMICA
1: 25

ALCALDÍA MUNICIPAL DE PALMAS DEL SOCORRO

LOCALIZACIÓN:



ALFA Ingeniería & Consultoría SAS

PROYECTO:

CONSULTORÍA PARA REALIZAR EL DIAGNOSTICO Y ESTUDIOS COMPLEMENTARIOS PARA LA OPTIMIZACIÓN DE LOS ACUEDUCTOS VEREDALES LA ENSILLADA Y POZO AZUL DEL MUNICIPIO PALMAS DEL SOCORRO–SANTANDER

CONTENIDO:

VISTA EN PLANTA DE PTAP MODULAR

ELABORÓ

Ginna Paola Gonzalez R

ING. GINNA PAOLA GONZÁLEZ ROJAS
TP: 15237-339845 BYC

APROBÓ:

ING. ESTIBENSON ROCHE

PROYECCIÓN CARTOGRÁFICA:

Coodinate System: MAGNA Colombia Bogota
Projection: Transverse Mercator
Datum: MAGNA
False Easting: 1 000 000.00
False Northing: 1 000 000.00
Central Meridian: -74.0775
Scale Factor: 1.0000
Latitude Of Origin: 4.5962
Units: Meter
Origen Vertical: Geocol 2004

NOMBRE DEL ARCHIVO:

Diseño_PTAPmodular_PalmasdelSocorro_Santander_planta

ESCALA:	FECHA
1:25	OCTUBRE 2025

SOLICITO:
MUNICIPIO DE PALMAS DEL SOCORRO

PLANO No.

1 DE 3