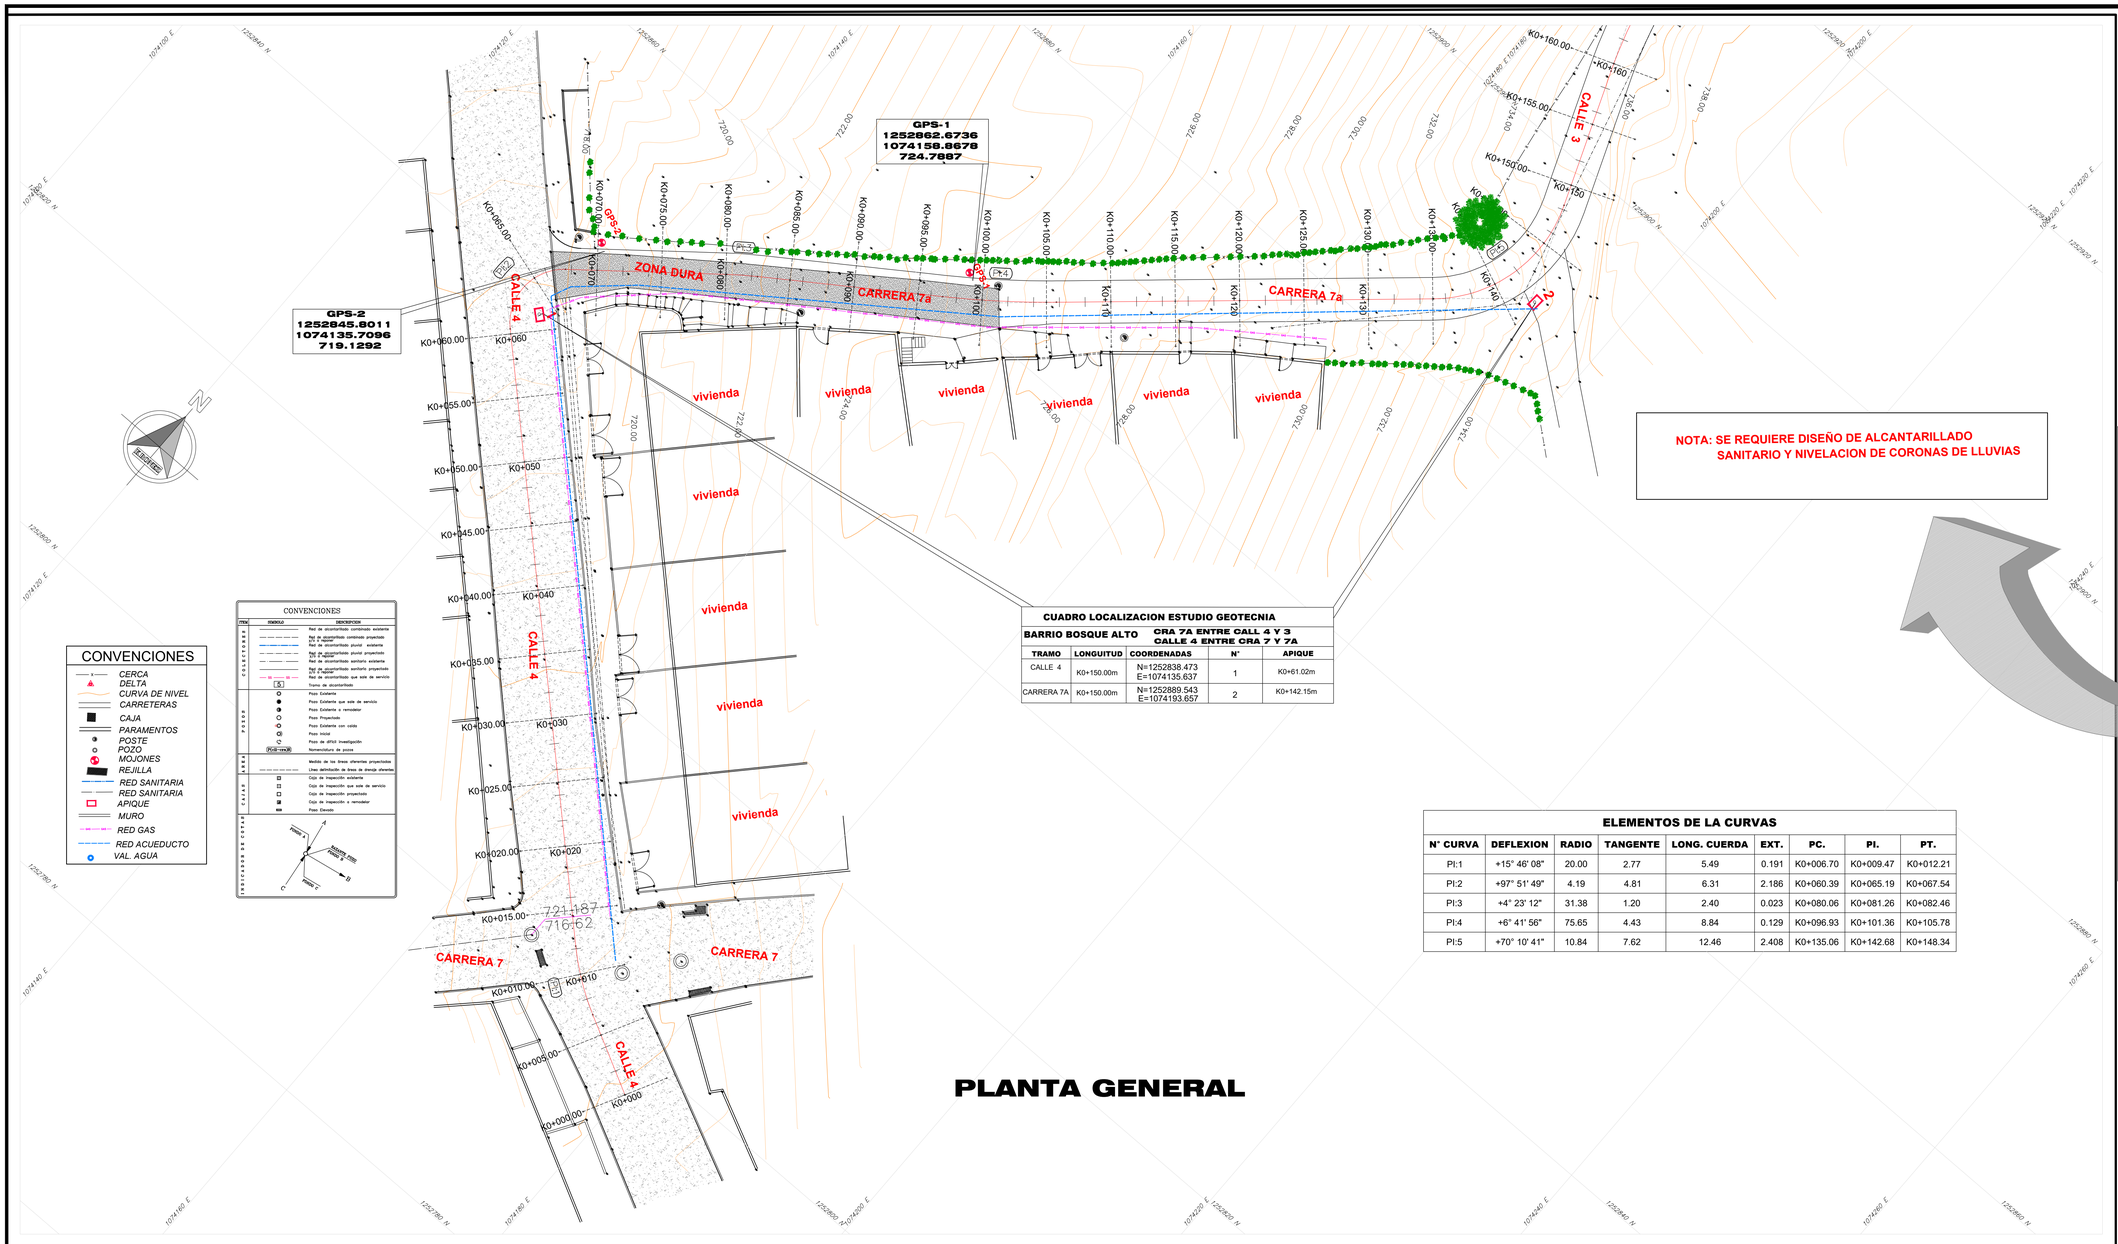


PLANTA GENERAL

CONVENCIONES

- CERCA
- DELTA
- CURVA DE NIVEL
- CARRETERAS
- CAJA
- PARAMENTOS
- POSTE
- POZO
- MOJONES
- REJILLA
- RED SANITARIA
- RED SANITARIA
- APIQUE
- MURO
- RED GAS
- RED ACUEDUCTO
- VAL. AGUA

CUADRO LOCALIZACION ESTUDIO GEOTECNIA


BARRIO BOSQUE ALTO — **CRA 7A ENTRE CALL 4 Y 3 / CALLE 4 ENTRE CRA 7 Y 7A**


TRAMO	LONGUITUD	COORDENADAS	N°	APIQUE
CALLE 4	K0+150.00m	N=1252836.473 E=1074135.637	1	K0+61.02m
CARRERA 7A	K0+150.00m	N=1252889.543 E=1074193.657	2	K0+142.15m

NOTA: SE REQUIERE DISEÑO DE ALCANTARILLADO SANITARIO Y NIVELACION DE CORONAS DE LLUVIAS

ELEMENTOS DE LA CURVAS


N° CURVA	DEFLEXION	RADIO	TANGENTE	LONG. CUERDA	EXT.	PC.	PI.	PT.
PI:1	+15° 46' 08"	20.00	2.77	5.49	0.191	K0+006.70	K0+009.47	K0+012.21
PI:2	+97° 51' 49"	4.19	4.81	6.31	2.186	K0+060.39	K0+065.19	K0+067.54
PI:3	+4° 23' 12"	31.38	1.20	2.40	0.023	K0+080.06	K0+081.26	K0+082.46
PI:4	+6° 41' 56"	75.65	4.43	8.84	0.129	K0+096.93	K0+101.36	K0+105.78
PI:5	+70° 10' 41"	10.84	7.62	12.46	2.408	K0+135.06	K0+142.68	K0+148.34

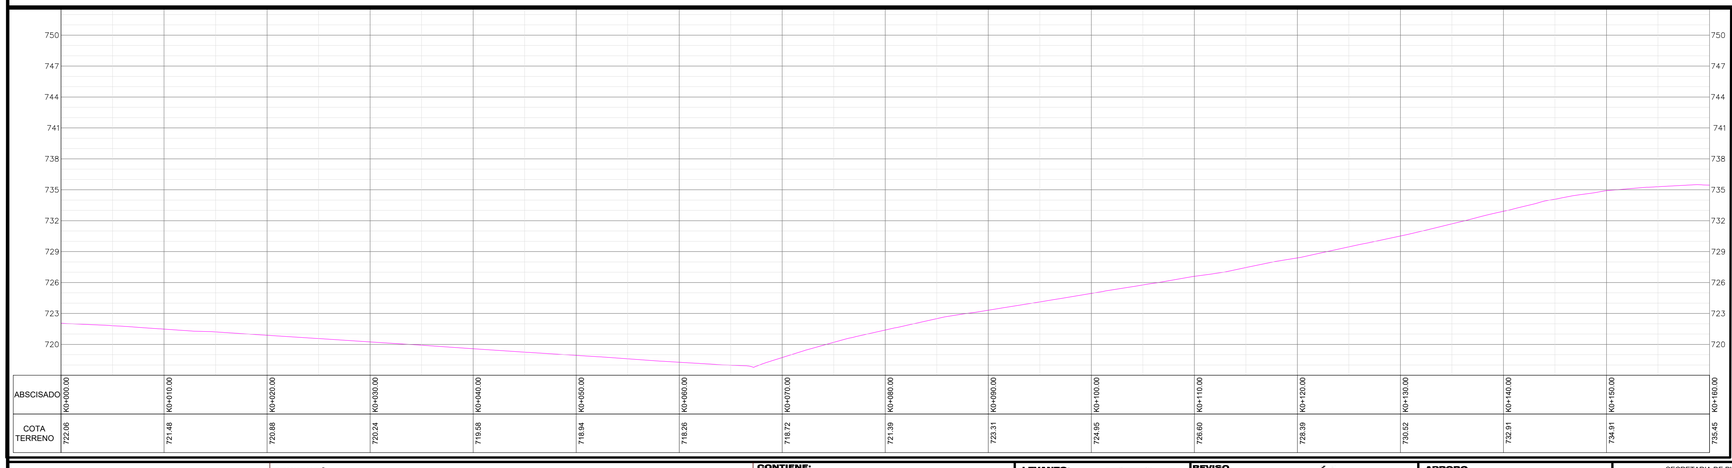


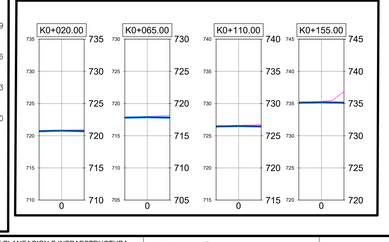



BARRIO BOSQUE ALTO

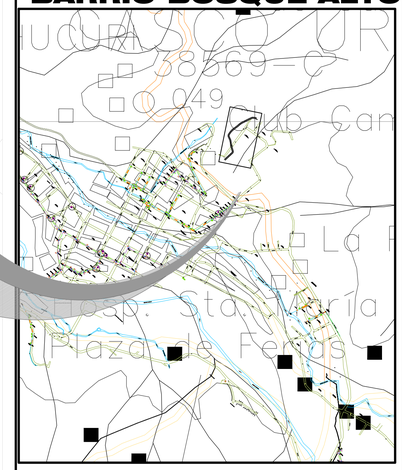

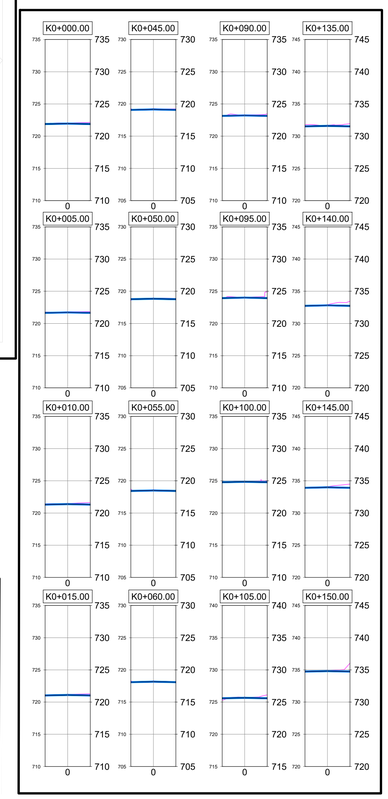

MUNICIPIO DE SAN VICENTE DE CHUCURI - SANTANDER

OSCAR SANMIGUEL
ALCALDE MUNICIPAL

PROYECTÓ:
REPOSICION DEL SISTEMA DE ALCANTARILLADO, ACUEDUCTO Y OBRAS COMPLEMENTARIAS, EN EL BARRIO BOSQUE ALTO DEL MUNICIPIO DE SAN VICENTE DE CHUCURÍ, SANTANDER

CONTIENE:
VIA BARRIO BOSQUE ALTO
CRA 7a ENTRE CALL 3 Y 4
LOCALIZACION

LEVANTO:
TOP. WILSON CHAPARRO MARIN
MAT. No. 01-11931 C.P.N.T

REVISO
ING. JOHN FERNANDO SARMIENTO DURAN
T.P. 68202120337STD
R/L SARDUR SAS

APROBO
ING.Diana Margarita Corzo Sánchez
PLANEACION E INFRAESTRUCTURA

SECRETARIA DE PLANEACION E INFRAESTRUCTURA
OBSERVACIONES:

DIGITALIZÓ: ARKITECT — WILSON CHAPARRO MARIN Cel:315- 8752577-6327465

FECHA: AGOSTO DE 2025

REVISIONES

REFERENCIA	FECHA	RESPONSABLE

ESCALA: ESC H: 1__ 200

PLANO: 1 DE 1