


PLANTA PLANO 1
VIA CARRERA 10 ENTRE CALLES 11 Y 12

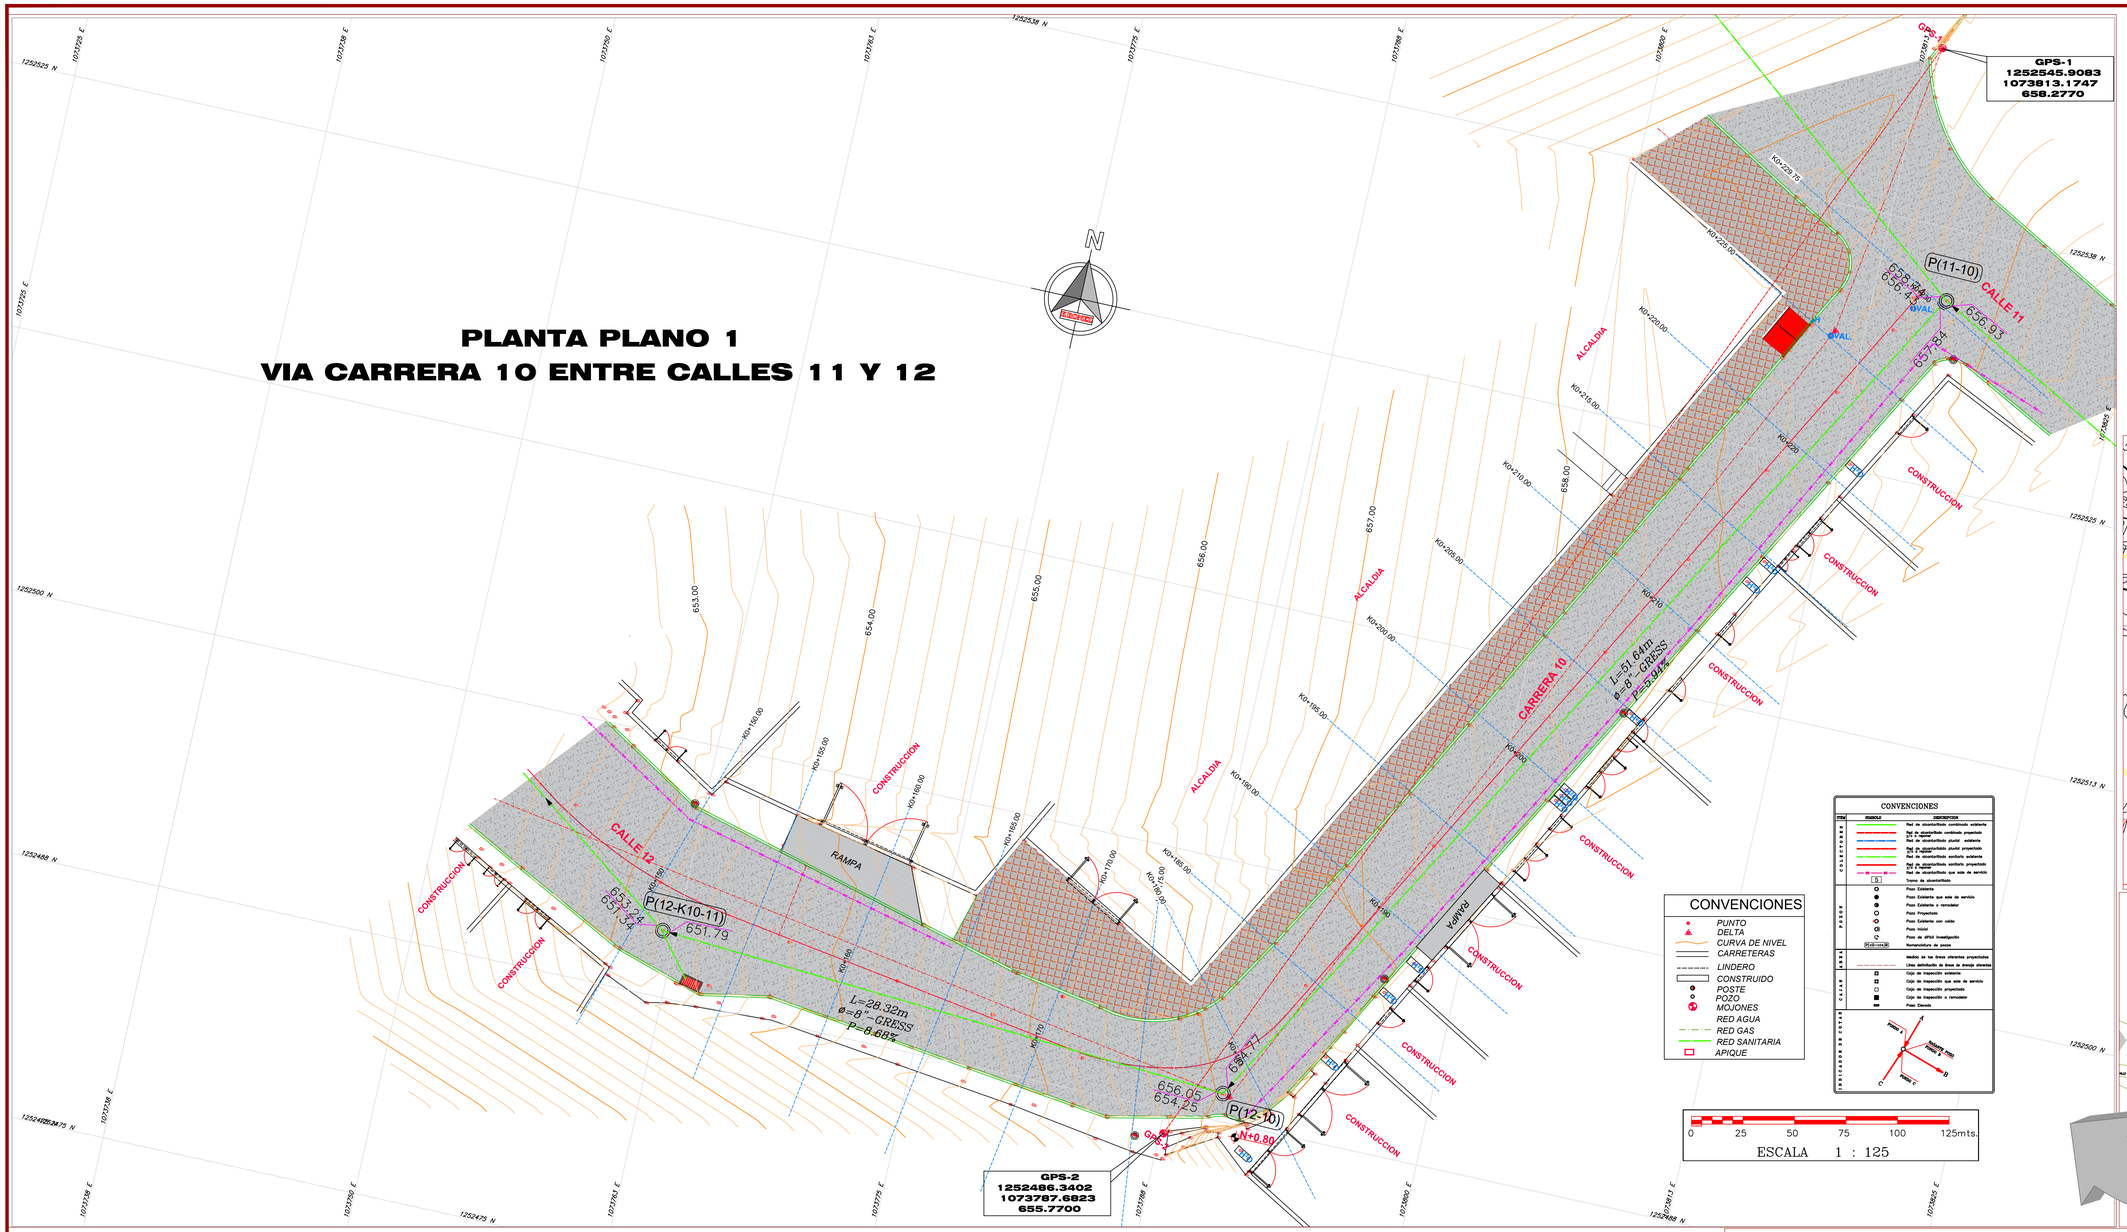





BARRIO EL CENTRO

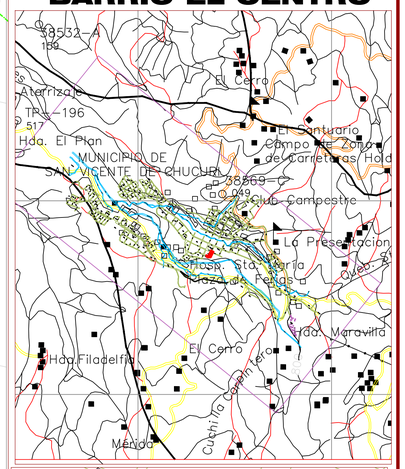

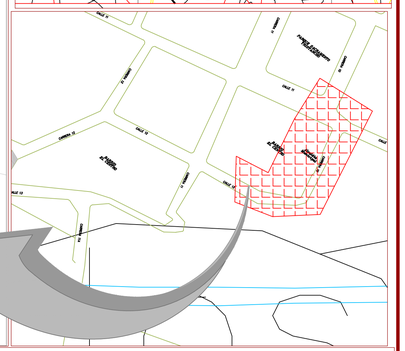

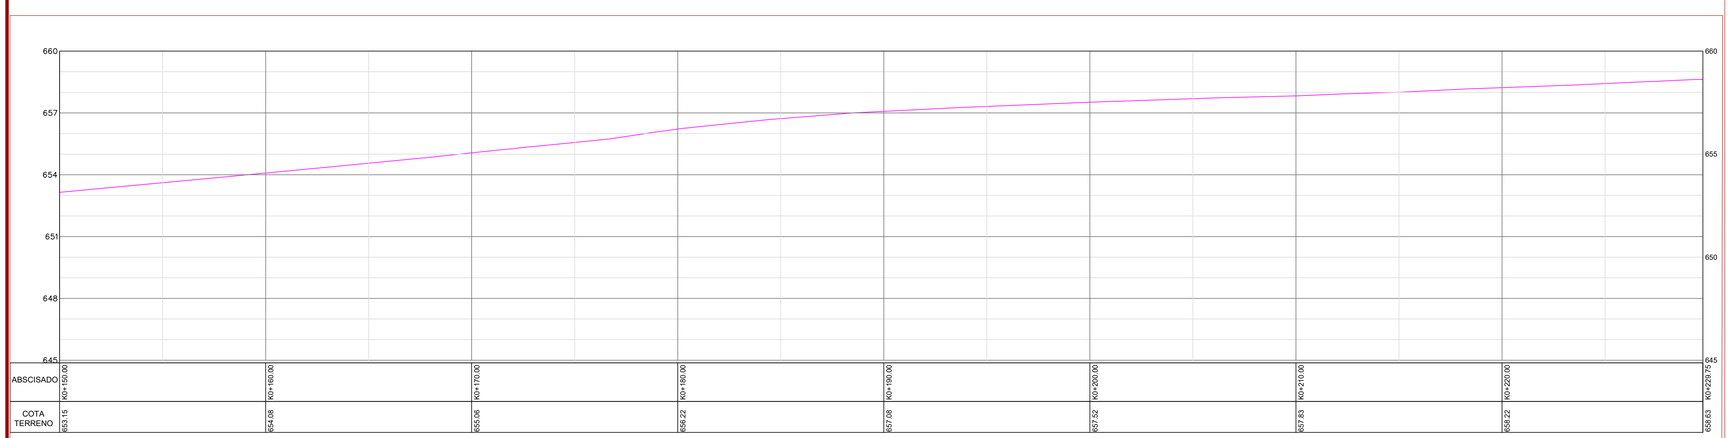

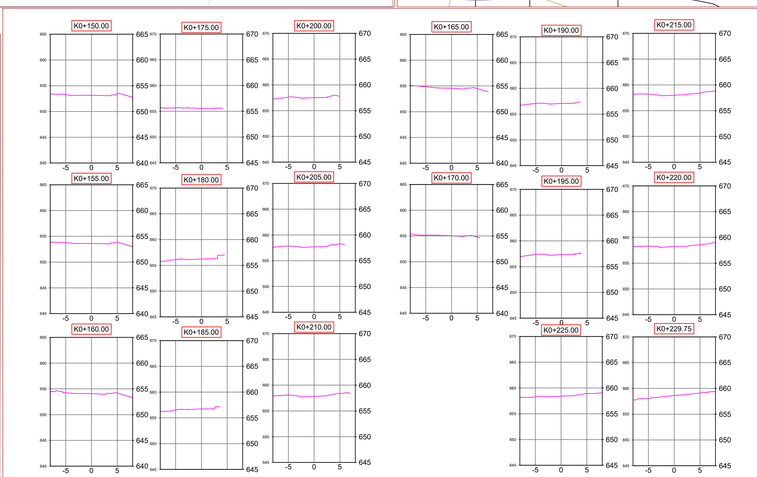

MUNICIPIO DE SAN VICENTE DE CHUCURI - SANTANDER

OSCAR SANMIGUEL
ALCALDE MUNICIPAL

PROYECTO:
CONTRATO DE OBRA PÚBLICA PARA OPTIMIZACIÓN DEL SISTEMA DE ALCANTARILLADO, ACUEDUCTO Y OBRAS COMPLEMENTARIAS EN EL BARRIO EL CENTRO CARRERA 10 ENTRE CALLES 11 Y12 DEL MUNICIPIO DE SAN VICENTE DE CHUCURI - SANTANDER

CONTIENE:
VIA BARRIO EL CENTRO
CARRERA 10 ENTRE CALLE11 Y 12
PLANTA GENERAL, PERFIL Y LOCALIZACION

LEVANTO:
TOP. WILSON CHAPARRO MARIN
MAT.: No. 01-11931 C.P.N.T

REVISO
DANIEL STIVEN ALVAREZ DIAZ
INGENIERO CIVIL SPI
M.P. No. 151037-0640205 STD

APROBO
DIANA M. CORZO S.
DIANA MARGARITA CORZO SANCHEZ
PLANEACION E INFRAESTRUCTURA

SECRETARIA DE PLANEACION E INFRAESTRUCTURA
OBSERVACIONES:

DIGITALIZÓ:
ARKITECT
WILSON CHAPARRO MARIN
Cel:315: 8752577-6327465

FECHA: AGOSTO DE 2025

REVISIONES

REFERENCIA	FECHA	RESPONSABLE

ESCALA: ESC H: 1__ 125

PLANO: 1 DE 1