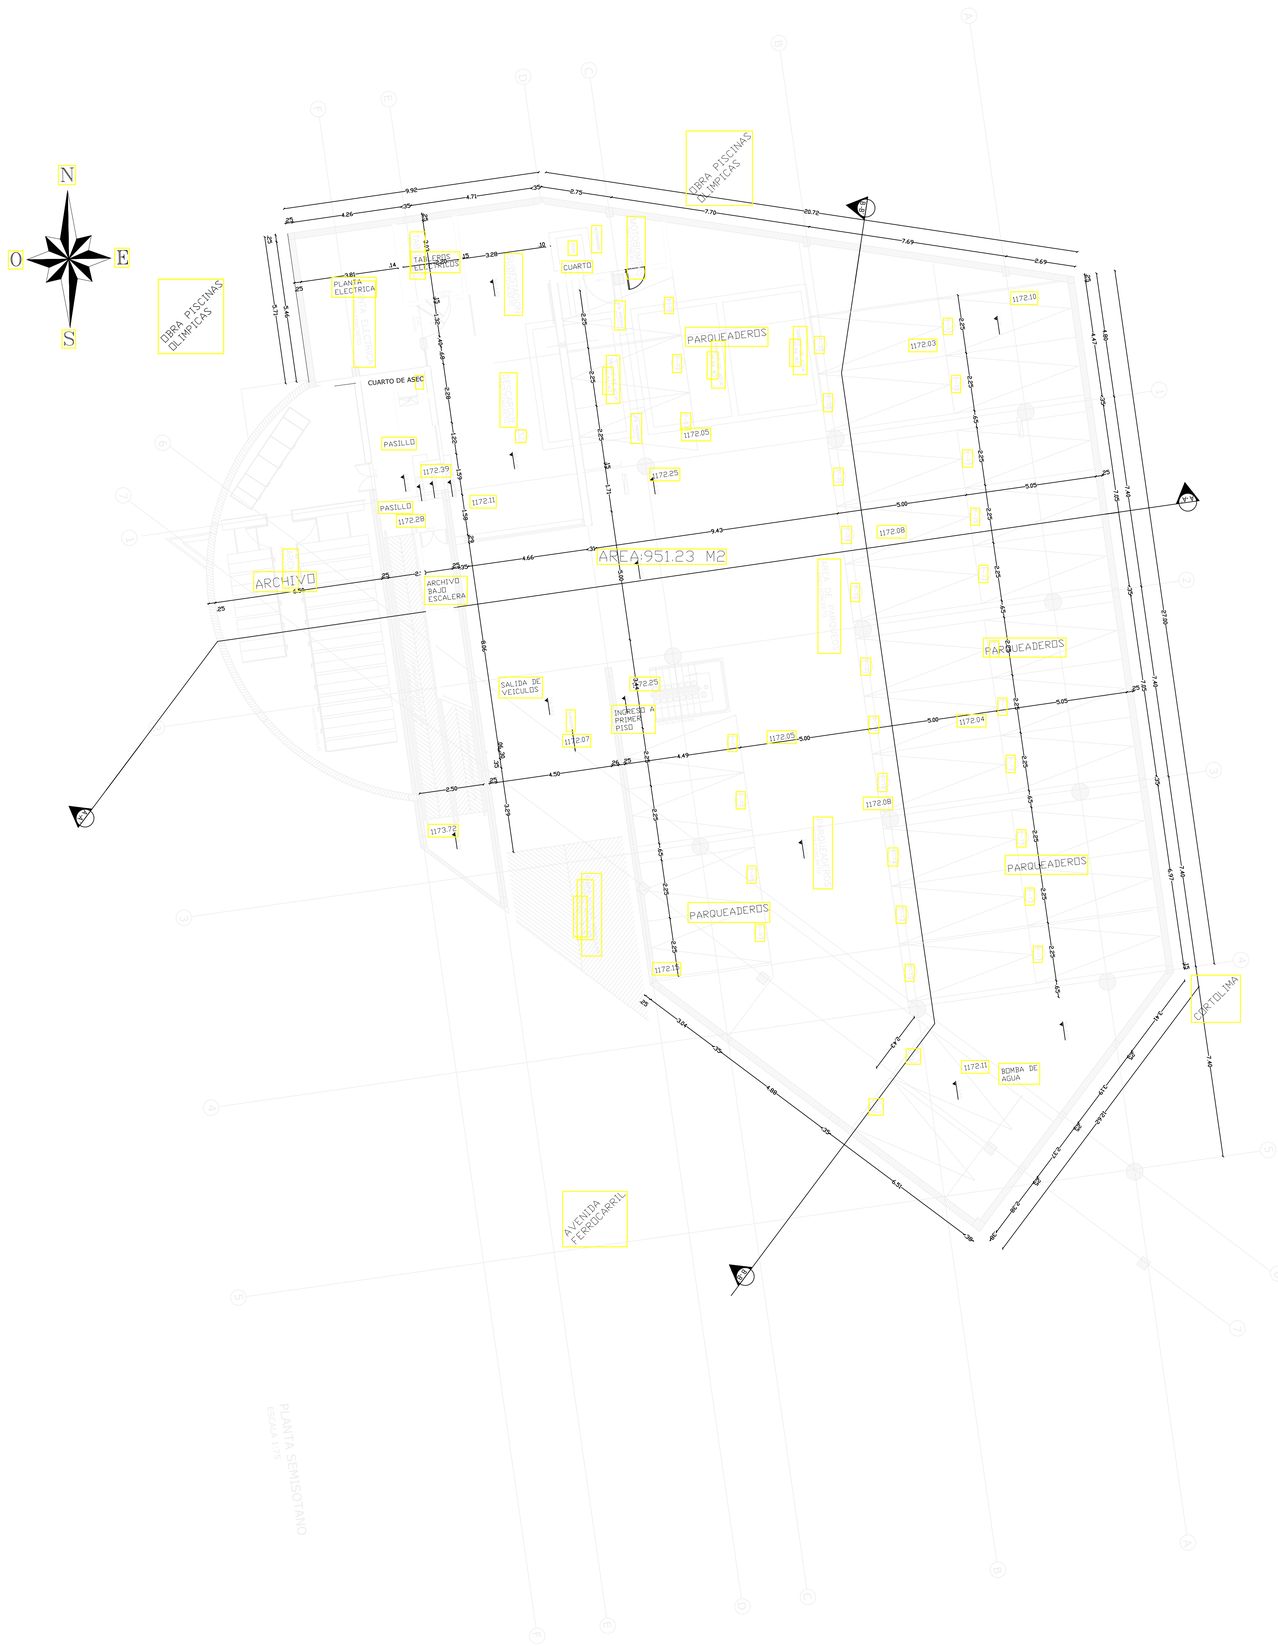


CONTRATANTE:

SUPERINTENDENCIA DE NOTARIADO & REGISTRO

SUPERINTENDENCIA DE NOTARIADO Y REGISTRO

OFICINA DE REGISTRO DE INSTRUMENTOS PUBLICOS

LOCACION
(MALLA - TOLIMA)

DIRECCION
AV FERROCARRIL #42-131

CONTIENE:

PLANO ARQUITECTONICO PISO 3

CONTRATISTA:

CONSORCIO SYOC - GT

CONTRATO DE OBRA
2151-2024

INTERVENTORIA

CONSULTORES DE OCCIDENTE SAS

CONTRATO DE INTERVENTORIA
2148-2024

DIBUJO:

B. V

VoBo. APROBACIÓN INTERVENTORIA

CONSULTORES DE OCCIDENTE SAS

CONTRATO No 2148-2024

VoBo. APROBACIÓN CONTRATISTA

CONSORCIO SYOC - GT

2151-2024

MODIFICACIONES

No.	FECHA	MODIFICACIÓN

FECHA:

26 DIC 2024

ESCALA:

INDICADA

PLANO No:

04

DE:

04