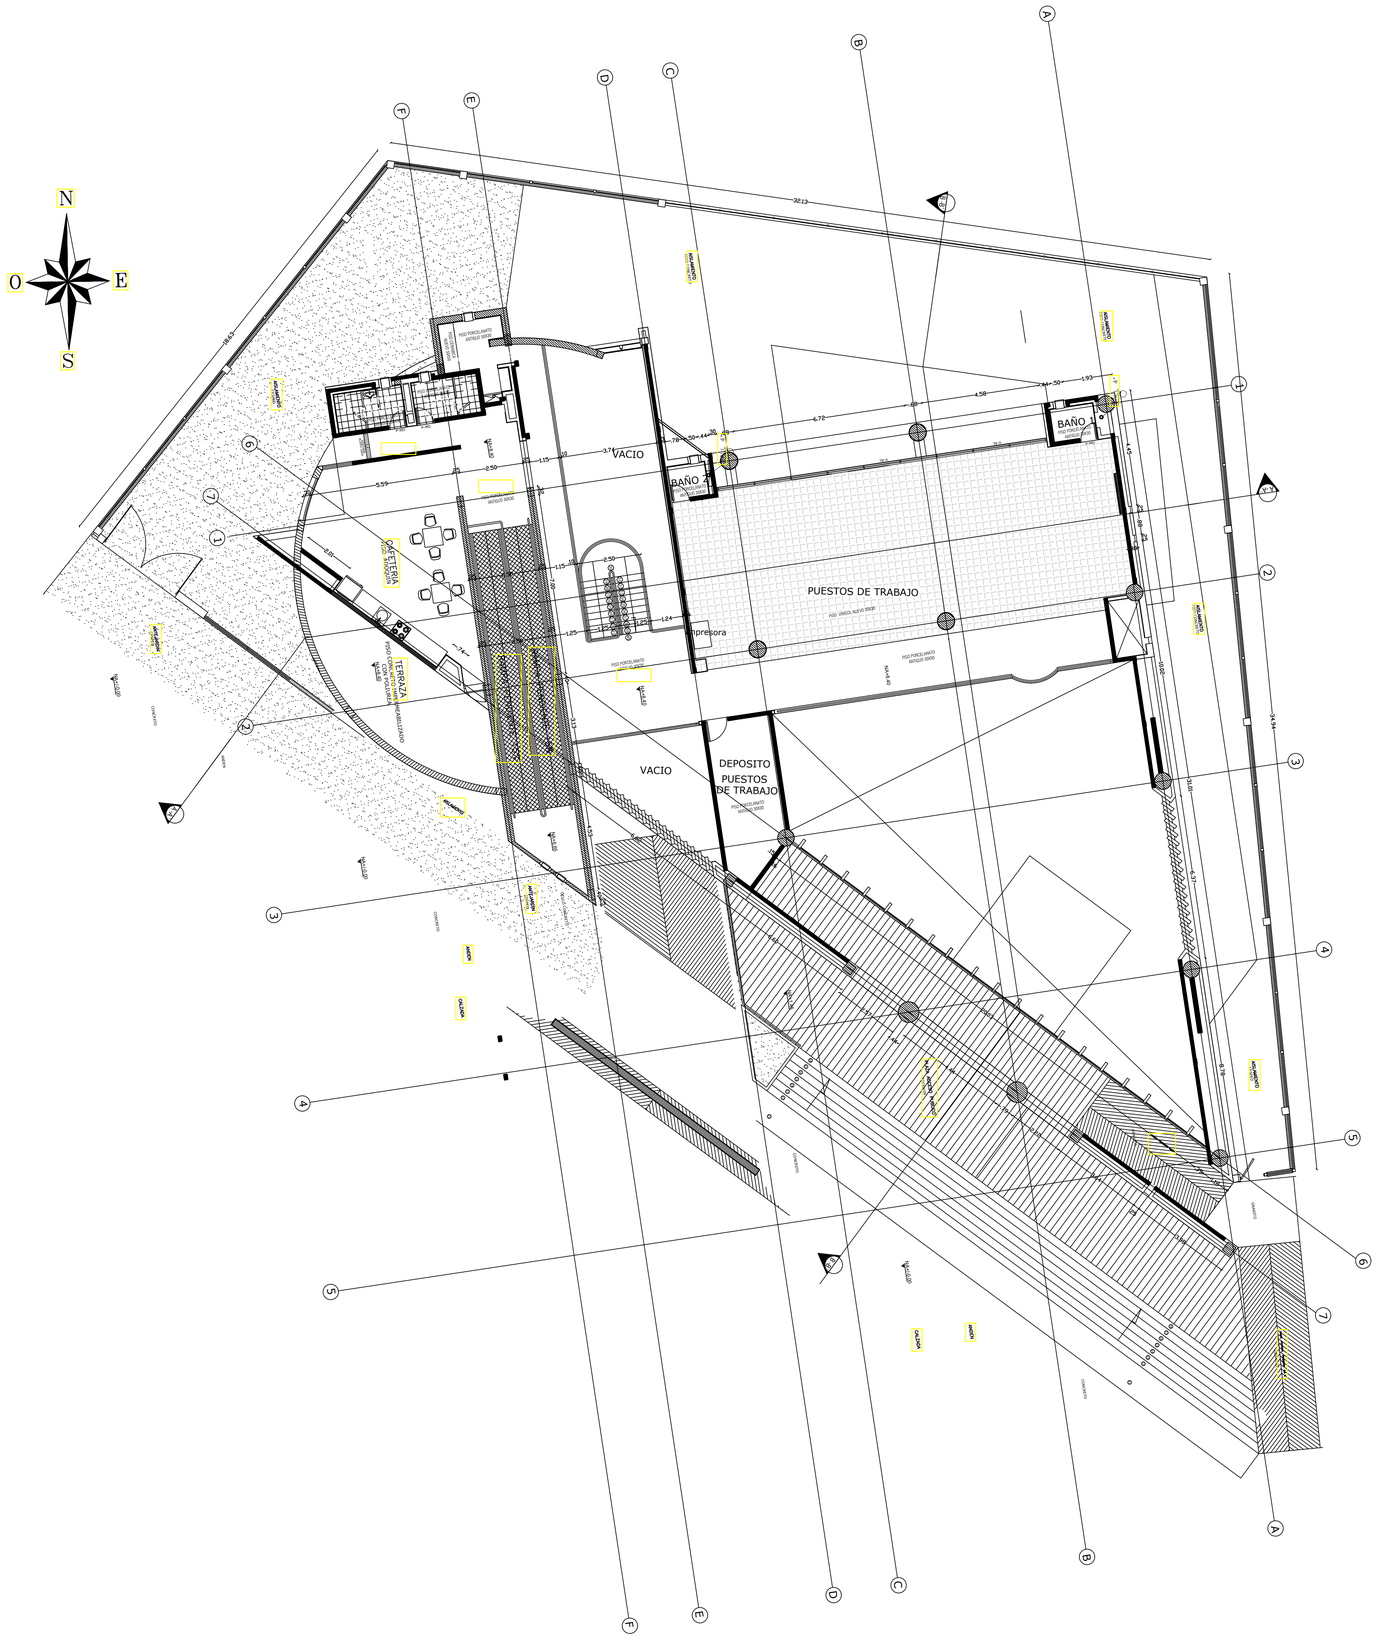

N
O
E
S
VACIO
BAÑO 2
BAÑO 1
PUESTOS DE TRABAJO
CAFETERIA
TERRAZA
VACIO
DEPOSITO
PUESTOS
DE TRABAJO
Impresora
PISO PORCELANATO ANTIDESLIZANTE
PISO VINILO NUEVO TIPO
CONCRETO
ASFALTO
ADOQUIN
ANDEN
CUNETA
CANCHA
ESTACIONAMIENTO
CUBIERTA EN TEJA TERMOACUSTICA
CUBIERTA EN POLICARBONAT