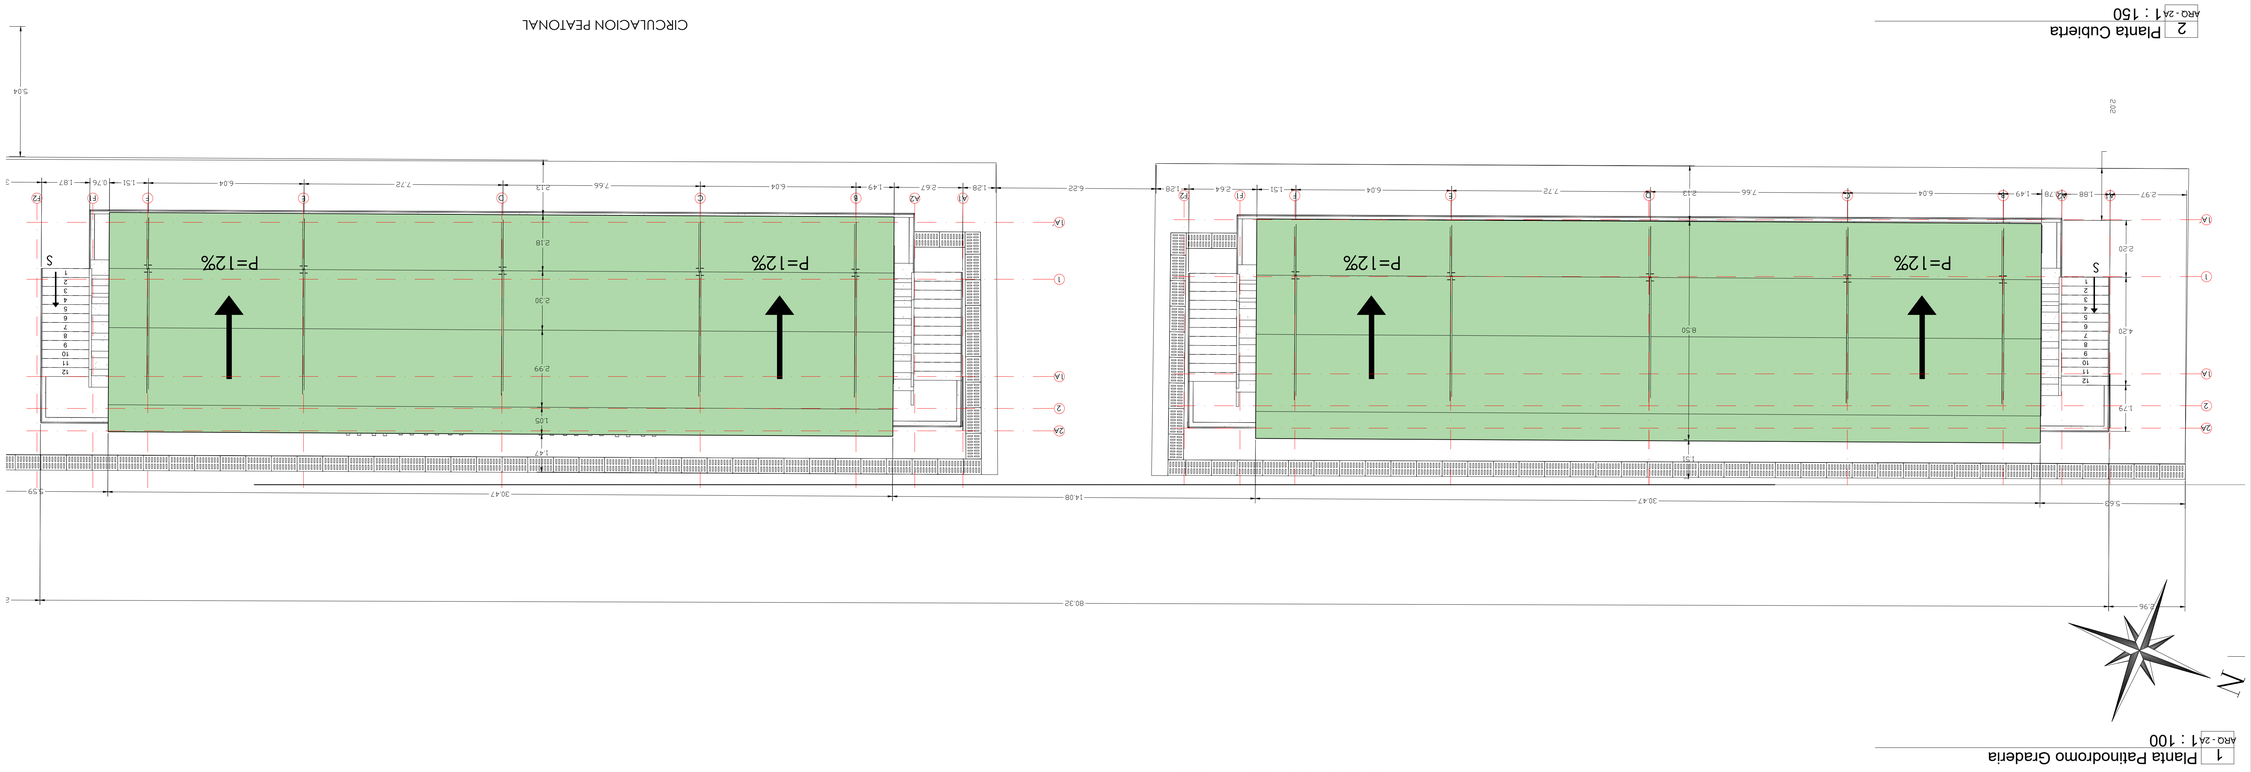


2 Planta Cubierta
ARQ - 24 1 : 150


1 Planta Patinodromo Graderia
ARQ - 24 1 : 100

PISTA DE VELOCIDAD 200 ML

SISTEMA DE PINTURATRUFLEX EN 3 CAPAS REVESTIMIENTO ACRILICO DE ALTA RESISTENCIA Y DURABILIDAD O SIMILIAR , DISEÑADO PARA SER USADO EN SUPERFICIES DE ASFALTO Y CONCRETO.

BARANDA EN Ø 1 1/2" + 4 UN TUBO HORIZONTALES DE 1 1/2" EN TUBO GALVANIZADO AGUA 1 1/2" - 3MM, REFUERZO VERTICAL EN ANGULO DOBLE DE 2 X 1/8" CADA 1.50 - ACABADO EN ESMALTE-H= 1.10
PISO EN CONCRETO

AREA DE CIRCULACIÓN

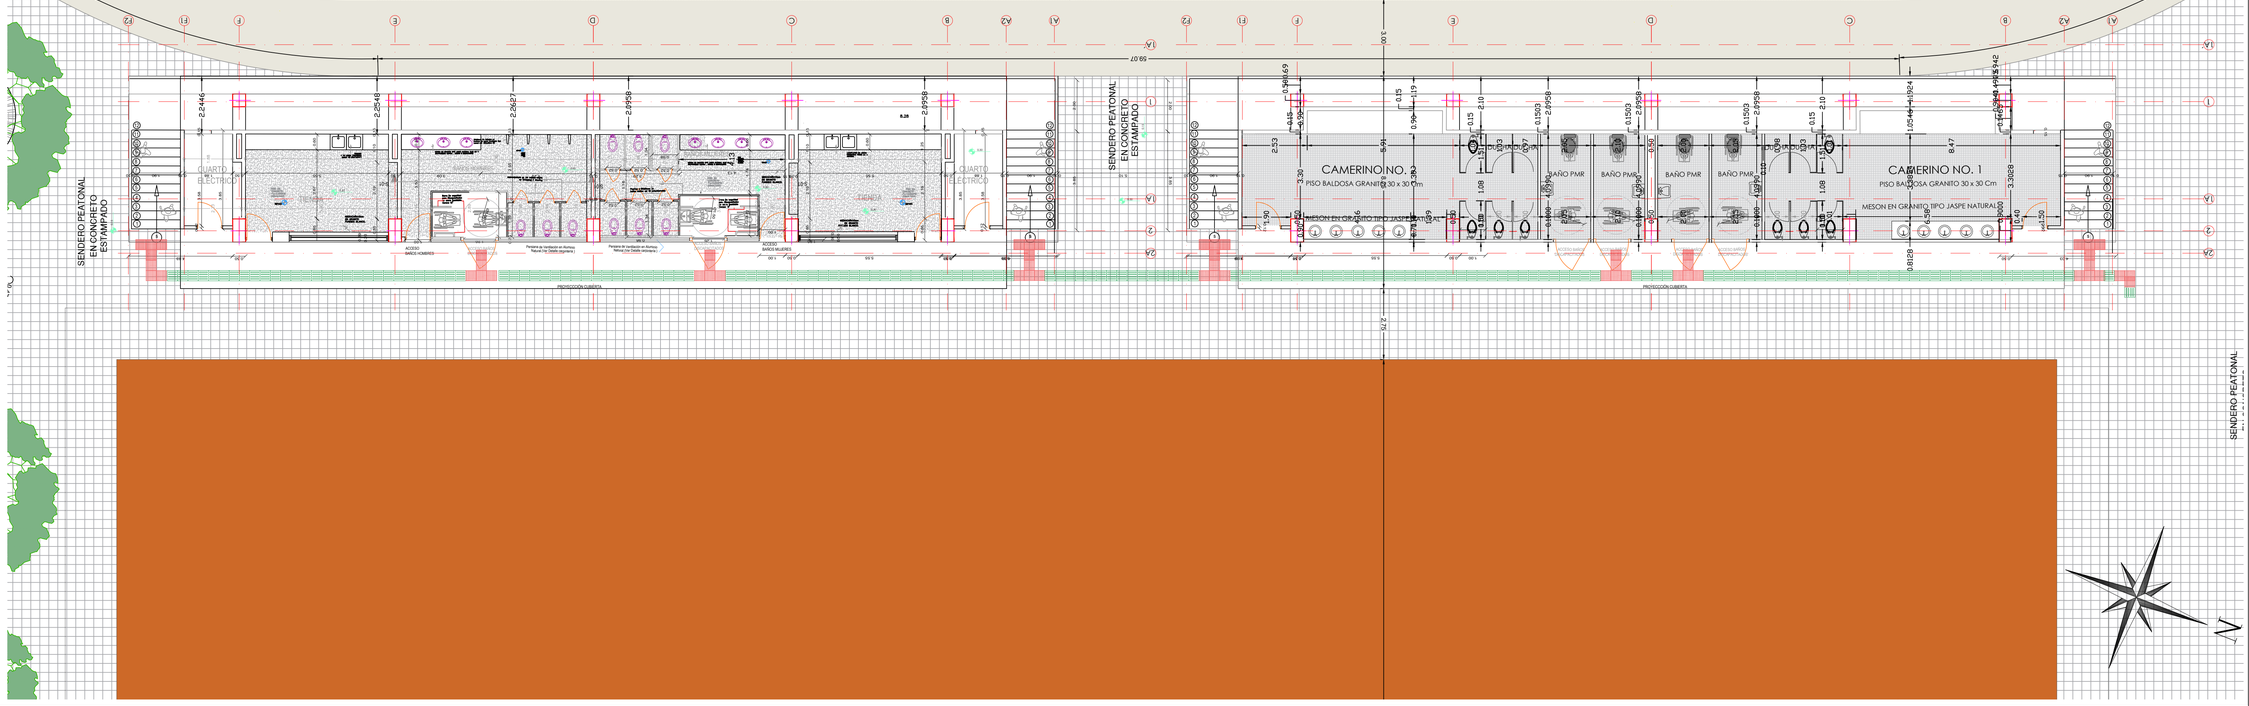

DISEÑO TOPOGRAFICO:
RAFAEL CUELLO CARRILLO
MP.No. 01-14206
CNPT

DISEÑO ELECTRICO:
LUIS FELIPE SÁNCHEZ LLANOS
No. A1705-41653.

DISEÑO HIDROSANITARIO Y RCI:
JUAN JOSE OÑATE
M.P.No. 09107-066-1809 CND

CONTIENE :
PLANOS DE GRADERIA - PLANTA Y CUBIERTA

OBSERVACIONES DE:

V.o.Bo. PLANEACION

FECHA:		ESCALA:
11/2025		

ARCHIVO:
ARQ-CONSTRUCCION PATINODROMO EN EL MUNICIPIO DE PAILITAS.
DEPARTAMENTO DEL CESAR.dwg

PLANO N°:	
AR- 08	AR-08
DE: 14	

DISEÑO ESTRUCTURAL:
M.P. No. 25202-278944 CND

DISEÑO ARQUITECTONICO:
MARIA ALEXANDRA PALMERA CASTILLA

DESARROLLO DIGITAL DEL PROYECTO:

PROYECTO:
"CONSTRUCCION PATINODROMO EN EL MUNICIPIO DE PAILITAS, DEPARTAMENTO DEL CESAR".

ALCALDE:
ALEXANDER TORO PEREZ

SECRETARIO DE INFRAESTRUCTURA DEPARTAMENTAL
JORGE ARMANDO MAESTRE JARABA

GOBERNADORA:
ELVIA MILENA SAN JUAN DAVILA

Gobierno Municipal
PAILITAS

GOBERNACIÓN DEL
CESAR