
VRC

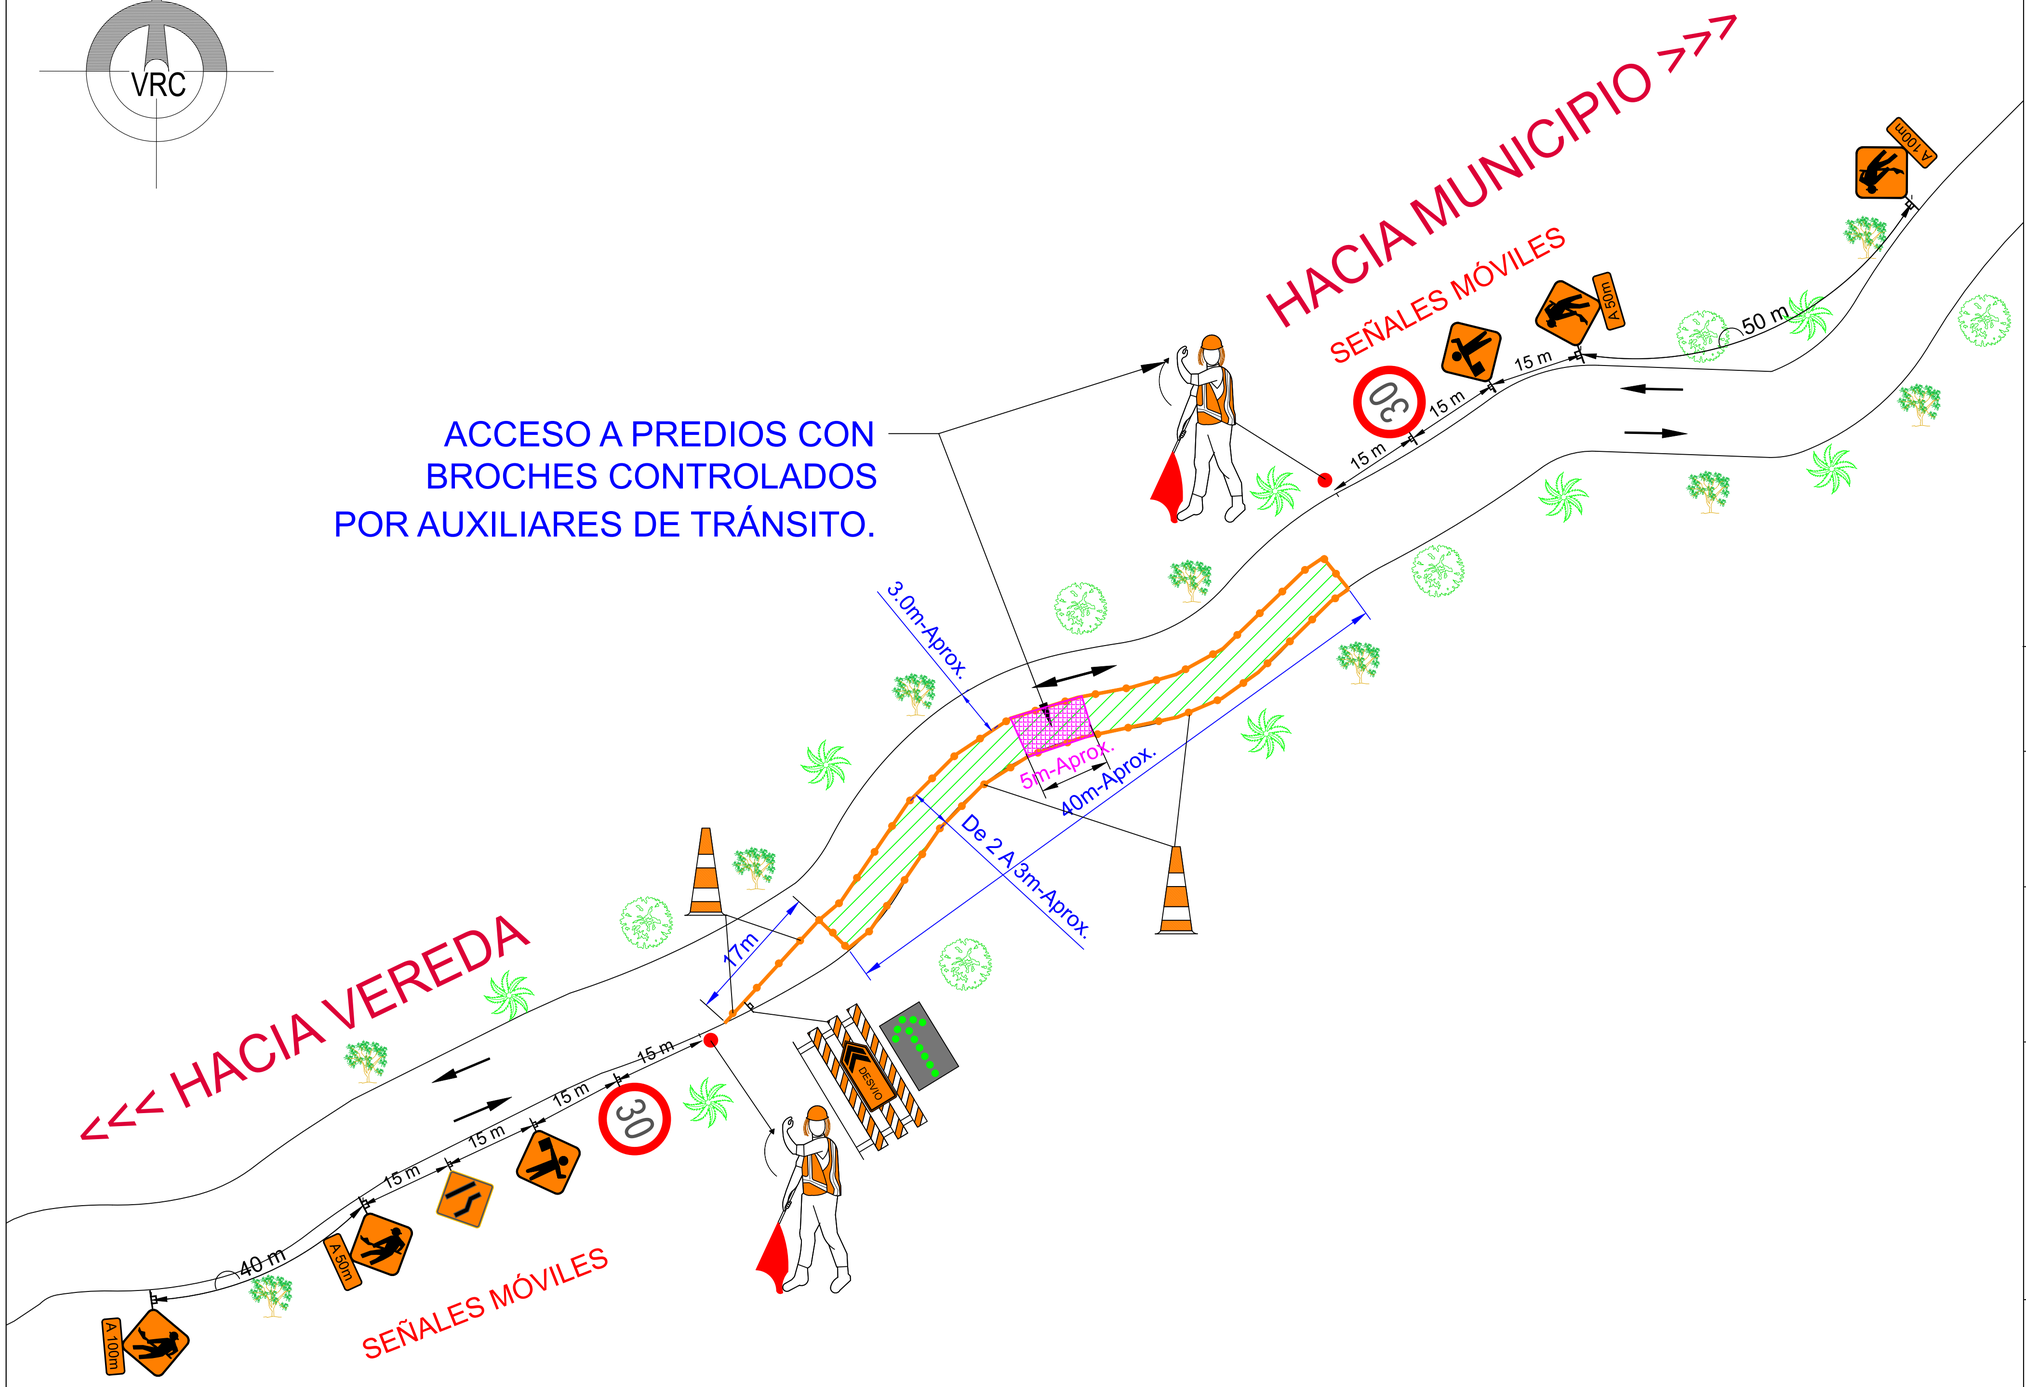

CONVENCIONES

- ZONA DE OBRA
- SENTIDOS VIALES ACTUALES
- SR-30
- SIO-01
- SPO-01
- BANDERERO
- BARRICADA DE DESVÍO CON SEÑAL LUMINOSA

"INTERVENCIÓN DE LAS VÍAS QUE CONFORMAN EL PROGRAMA DE CAMINOS VECINALES, CAMINOS PARA QUEDARSE, EN LAS PROVINCIAS DE MEDINA, GUAVIO, ORIENTE Y SOACHA, EN EL DEPARTAMENTO DE CUNDINAMARCA."

Consorcio SOFAN C-031

CONTRATO ICCU-138 DE 2025.

CONSORCIO INTERVENCIÓN AC.

PLAN DE MANEJO DE TRÁNSITO PARA ACTIVIDADES DE REHABILITACIÓN DE LA RASANTE DE LOS CAMINOS VEREDALES Y CONSTRUCCIÓN DE OBRAS HIDRÁULICAS (CUNETAS Y ALCANTARILLAS) EN:

PROVINCIA DE SOACHA - MUNICIPIO DE: SIBATÉ - PROYECTO VEREDA SAN RAFAEL - VEREDA ALTOCHARCO - SECTOR ALTO DE LA VÍRGEN - VEREDA LA UNIÓN.

Elaboró:

Ing. Christian G. Reyes Gordo
Especialista en Transportes

Dibujó:

Henry Moreno V.

ESCALA GRÁFICA

TÍPICO 4

BOGOTA D.C., 23 DE SEPTIEMBRE DE 2025

MODIFICACIONES: VERSIÓN 0.

NOTA:

1. PARA FACILITAR LA COMUNICACIÓN ENTRE LOS AUXILIARES DE TRÁNSITO, SE CONTARÁ CON RADIOS DE OPERACIONES.
2. DESPUÉS DEL HORARIO DE TRABAJO, SI NO SE HABILITAN LOS TRAMOS, SE IMPLEMENTARÁN SEÑALES LUMINOSAS QUE INDIQUEN EL CERRAMIENTO DE OBRA.