
CIERRE TOTAL CUANDO LA SECCIÓN TRANSVERSAL SEA IGUAL O MENOR A CUATRO METROS, POR INTERVALOS DE TIEMPO MÁXIMO DE UNA HORA, PARA LUEGO REANUDAR EL PASO VEHICULAR, REGULADO POR AUXILIARES DE TRÁNSITO.

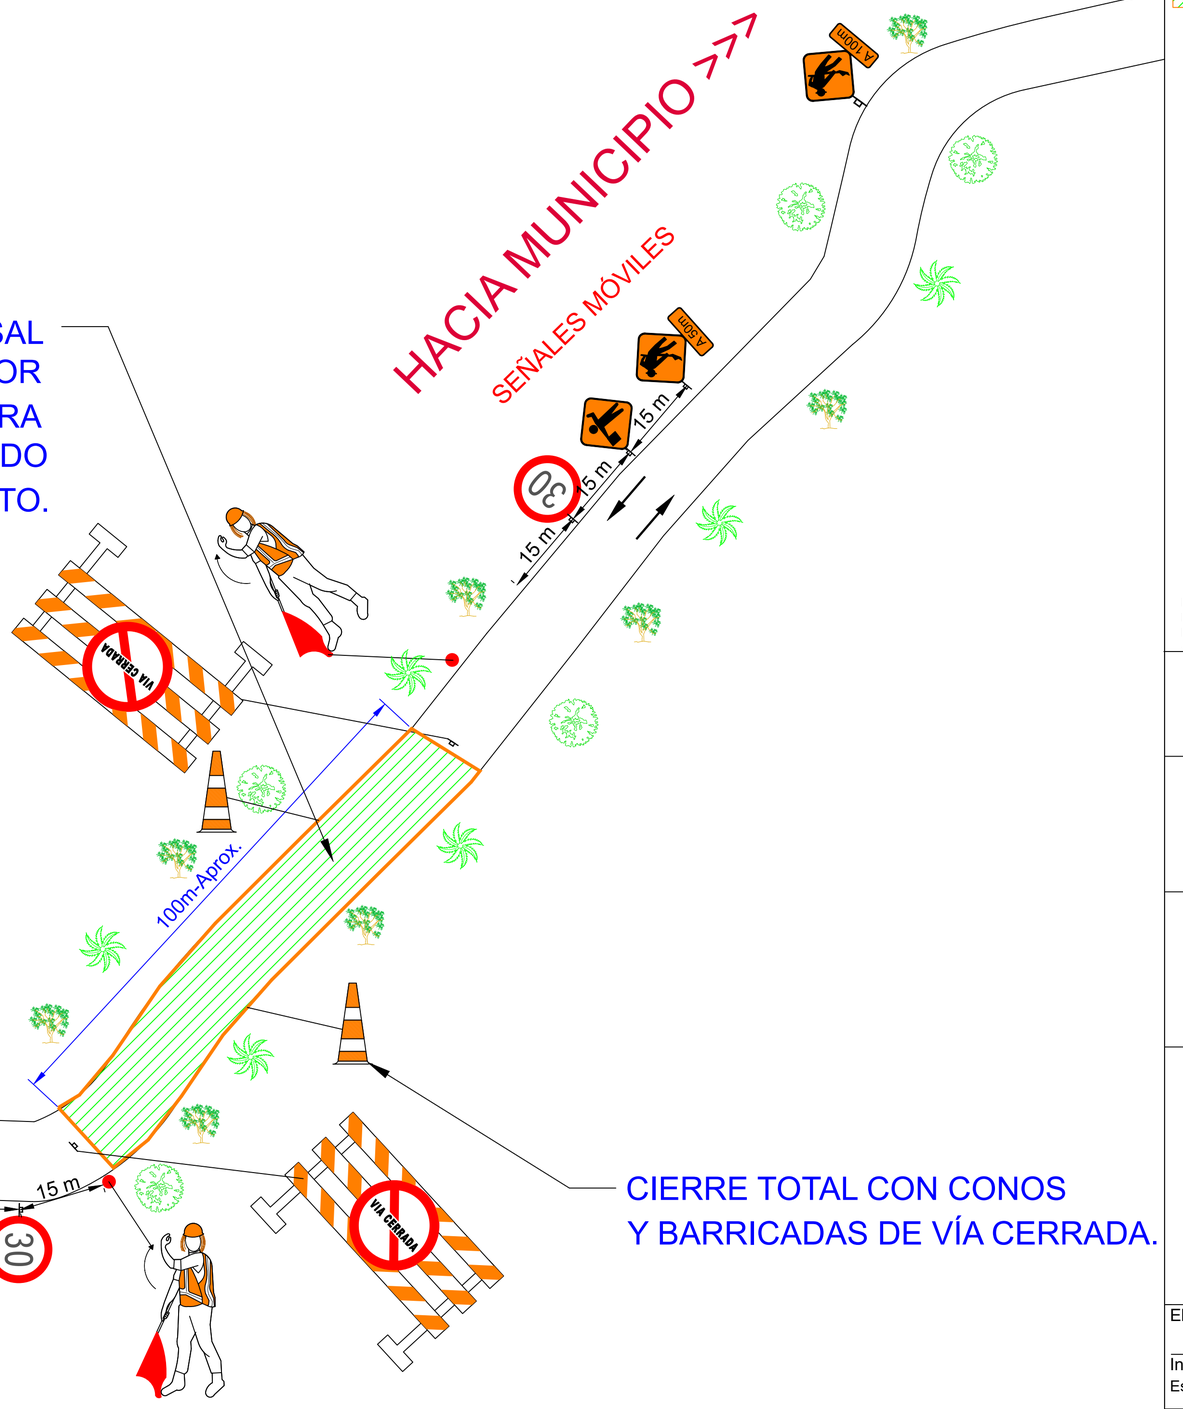


CIERRE TOTAL CON CONOS
Y BARRICADAS DE VÍA CERRADA.

## CONVENCIONES

- ZONA DE OBRA
- SENTIDOS VIALES ACTUALES
- SR-30
- SIO-01
- SPO-01
- AUXILIAR DE TRÁNSITO
- BARRICADA DE DESVÍO CON SEÑAL LUMINOSA

**"INTERVENCIÓN DE LAS VÍAS QUE CONFORMAN EL PROGRAMA DE CAMINOS VECINALES, CAMINOS PARA QUEDARSE, EN LAS PROVINCIAS DE MEDINA, GUAVIO, ORIENTE Y SOACHA, EN EL DEPARTAMENTO DE CUNDINAMARCA."**

Consorcio SOFAN C-031

CONTRATO ICCU-138 DE 2025.

CONSORCIO INTERVENCIÓN AC.

**PLAN DE MANEJO DE TRÁNSITO PARA ACTIVIDADES DE REHABILITACIÓN DE LA RASANTE DE LOS CAMINOS VEREDALES Y CONSTRUCCIÓN DE OBRAS HIDRÁULICAS (CUNETAS Y ALCANTARILLAS) EN:**

**PROVINCIA DE SOACHA - MUNICIPIO DE: SIBATÉ - PROYECTO VEREDA SAN RAFAEL - VEREDA ALTOCHARCO - SECTOR ALTO DE LA VÍRGEN - VEREDA LA UNIÓN.**

**POR CIERRE TOTAL.**

Elaboró:

Ing. Christian G. Reyes Gordo
Especialista en Transportes

Dibujó:

Henry Moreno V.

ESCALA GRÁFICA

TÍPICO 5

BOGOTA D.C., 8 DE OCTUBRE DE 2025

MODIFICACIONES: VERSIÓN 0.