
CUADRO DE CONVENCIONES

COTA TERRENO
COTA BATEA SALIDA
P-N
COTA BATEA LLEGADA

- PARAMENTO
- RIO TEJO
- CAÑO
- JARDINERA
- TALUD
- ALINEAMIENTO
- CURVAS DE NIVEL



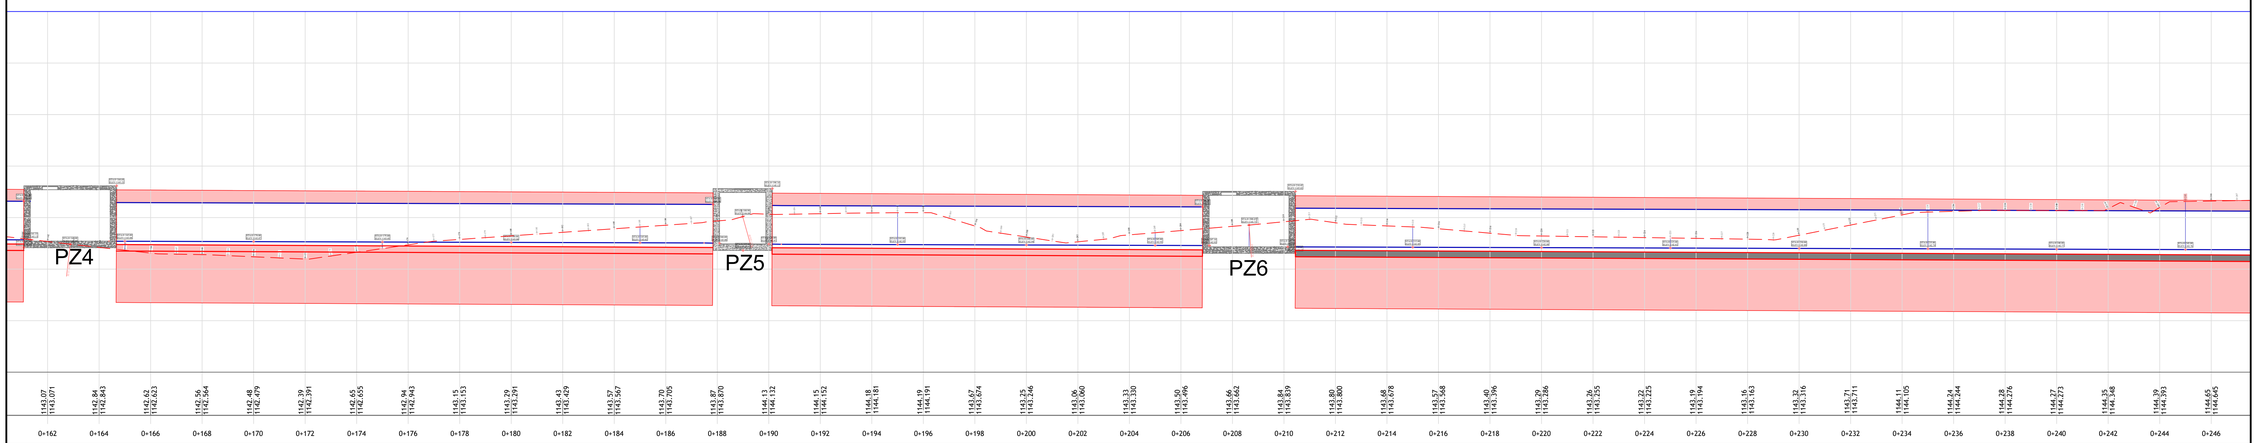

0+162	0+164	0+166	0+168	0+170	0+172	0+174	0+176	0+178	0+180	0+182	0+184	0+186	0+188	0+190	0+192	0+194	0+196	0+198	0+200	0+202	0+204	0+206	0+208	0+210	0+212	0+214	0+216	0+218	0+220	0+222	0+224	0+226	0+228	0+230	0+232	0+234	0+236	0+238	0+240	0+242	0+244	0+246
1143.07	1142.84	1142.62	1142.56	1142.48	1142.39	1142.45	1142.94	1143.15	1143.39	1143.43	1143.57	1143.70	1143.87	1144.13	1144.15	1144.18	1144.19	1143.97	1143.75	1143.06	1143.33	1143.50	1143.66	1143.84	1143.80	1143.68	1143.57	1143.45	1143.29	1143.26	1143.22	1143.19	1143.16	1143.32	1143.71	1144.11	1144.24	1144.28	1144.27	1144.33	1144.39	1144.65
1143.071	1142.843	1142.623	1142.564	1142.479	1142.391	1142.655	1142.943	1143.153	1143.291	1143.429	1143.567	1143.705	1143.870	1144.132	1144.152	1144.181	1144.191	1143.974	1143.746	1143.060	1143.330	1143.496	1143.662	1143.839	1143.800	1143.678	1143.568	1143.396	1143.286	1143.255	1143.225	1143.194	1143.163	1143.316	1143.711	1144.105	1144.244	1144.276	1144.273	1144.268	1144.393	1144.645

Alcaldía Municipio de Ocaña :

EMIRO CAÑIZARES PLATA
Alcalde

Proyecto :

CONSTRUCCIÓN DE LA CONTINUACIÓN DEL COLECTOR DE ALCANTARILLADO SANITARIO ENTRE LA DESCARGA EXISTENTE EN LA PLAZA DE FERIAS Y SECTOR AGUAS ABAJO DEL CORREDOR DEL RÍO TEJO, MUNICIPIO DE OCAÑA, NORTE DE SANTANDER

Proyecto donado por :

WILLIAM BELEÑO BALLESTEROS
M.P. 54202-1760507 NTS

Responsable del Diseño Hidráulico:

QUIBE SAS
Ingeniería Sostenible
Nit. 901673865-7
WILLIAM BELEÑO BALLESTEROS
Representante Legal

Supervisión:

SECRETARÍA DE VIAS E INFRAESTRUCTURA
ING. OLGER NEIL SEPULVEDA S.
M.P 54202-316632

Revisión y Complementación :

CONCONSTRUCCIÓN
INGENIERIA SAS
CONSTRUCCIÓN INGENIERÍA SAS.
NIT 901 491 156-4

Profesional Responsable y complementación del componente Hidráulico

ING. ANDREA QUINTERO ORTÍZ
MSc. Recursos Hídricos- Saneamiento Ambiental
M.P **542020-362017 NTS**

ING. Esp. PABLO EMILIO QUINTERO MONTAGUT
Director Consultoría
M.P **54202-23042 NDS**

DISEÑO HIDRAÚLICO

Contiene:

PLANTA GENERAL Abs. 0+165 al 0+245
PERFIL LONGITUDINAL DE
LA TUBERÍA

Interventoría:

1570 INGENIERÍA SAS
NIT. 901 380 870-9
ING. ANDRÉS LEONARDO GOMEZ RODRIGUEZ
M.P. 54202-171160 NTS
Esp. en Gerencia e Interventoría de Obras
Director Interventoría

Dibujo:

Ing. María Camila Coronel
Delineante Mónica Casadiego R.

Fecha :

OCTUBRE de 2025

Escala :

1:100

Plano N°:

P-3