
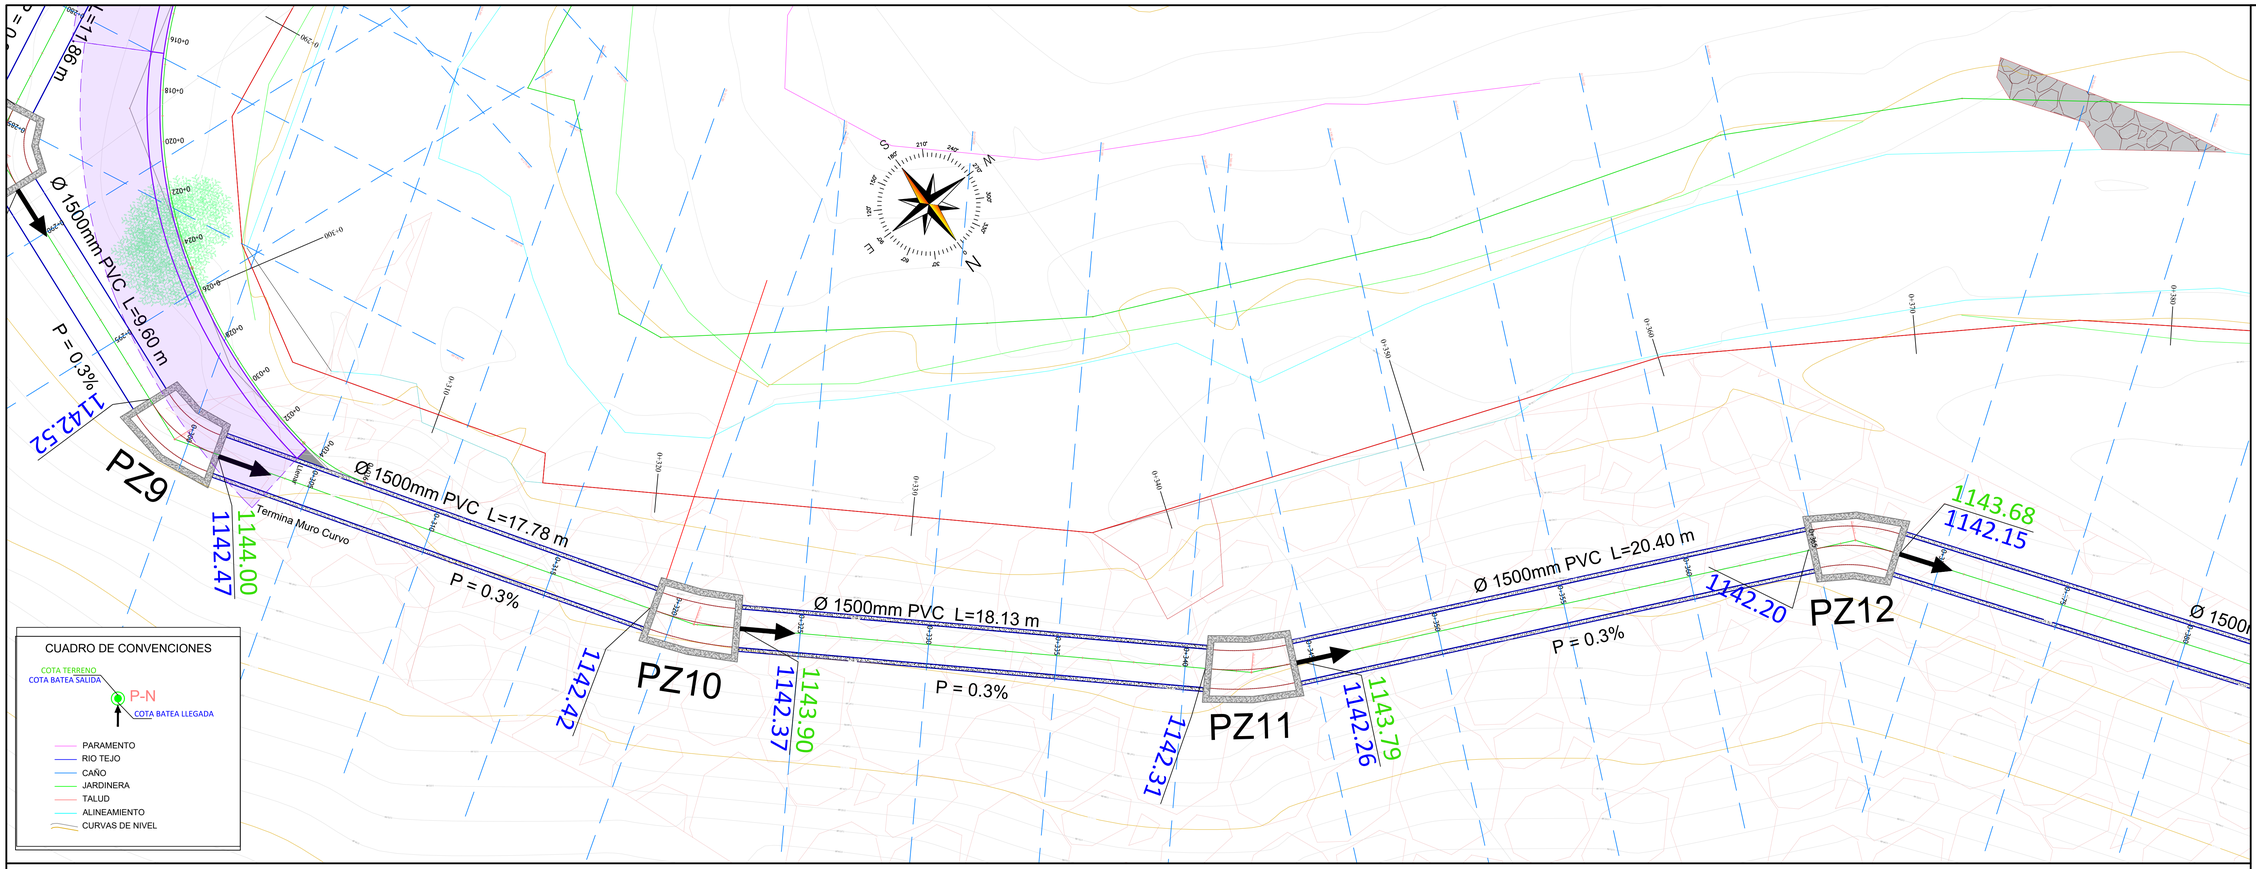


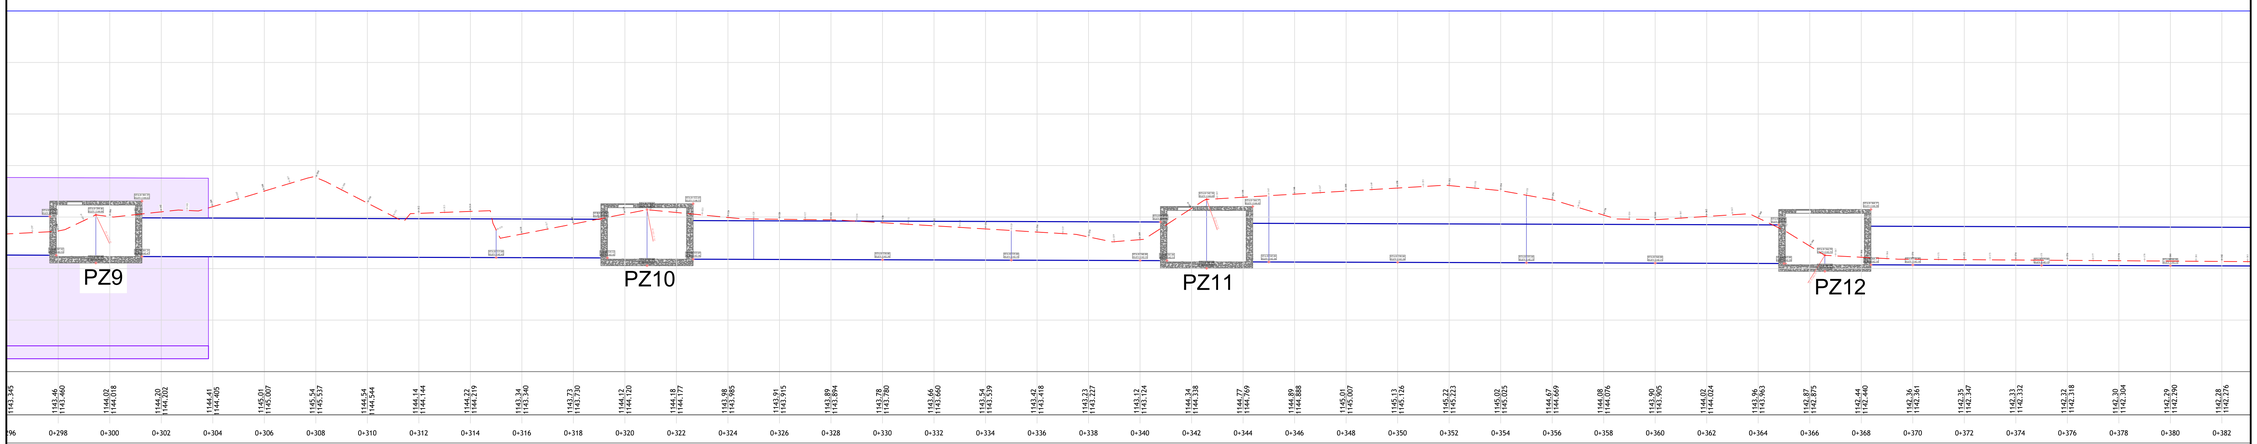

ALCALDÍA DE OCAÑA 2024-2027

Alcaldía Municipio de Ocaña :

EMIRO CAÑIZARES PLATA
Alcalde

Proyecto :

CONSTRUCCIÓN DE LA CONTINUACIÓN DEL COLECTOR DE ALCANTARILLADO SANITARIO ENTRE LA DESCARGA EXISTENTE EN LA PLAZA DE FERIAS Y SECTOR AGUAS ABAJO DEL CORREDOR DEL RÍO TEJO, MUNICIPIO DE OCAÑA, NORTE DE SANTANDER

Proyecto donado por :

WILLIAM BELEÑO BALLESTEROS
M.P. 54202-1760507 NTS

Responsable del Diseño Hidraúlico:

QUIBE SAS
Ingeniería Sostenible
Nit 901473855-2
WILLIAM BELEÑO BALLESTEROS
Representante Legal

Supervisión:

SECRETARÍA DE VÍAS E INFRAESTRUCTURA
ING. OLGER NEIL SEPULVEDA S.
M.P 54202-316632

Revisión y Complementación :

CONCONSTRUCCIÓN
INGENIERIA SAS

CONSTRUCCIÓN INGENIERÍA SAS.
NIT 901 491 156-4
Profesional Responsable y complementación del componente Hidráulico

ING. ANDREA QUINTERO ORTÍZ
MSc. Recursos Hídricos- Saneamiento Ambiental
M.P **542020-362017 NTS**

ING. Esp. PABLO EMILIO QUINTERO MONTAGUT
Director Consultoria
M.P **54202-23042 NDS**

DISEÑO HIDRAÚLICO

Contiene:

PLANTA GENERAL Abs. 0+295 al 0+380
PERFIL LONGITUDINAL DE
LA TUBERÍA

Interventoría:

1570 INGENIERÍA SAS
NIT 901 380 870-9
ING. ANDRÉS LEONARDO GÓMEZ RODRIGUEZ
M.P. 54202-171160 NTS
Esp. en Gerencia e Interventoria de Obras
Director Interventoria

Dibujo:

Ing. María Camila Coronel
Delineante Mónica Casadiego R.

Fecha :

OCTUBRE de 2025

Escala :

1:100

Plano N°:

P-5