
REGISTRO FOTOGRÁFICO

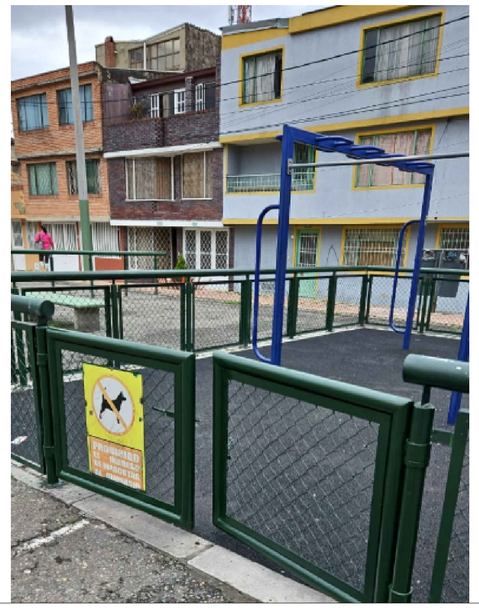









PLANTA GENERAL ZONA GIMNASIO BIOSALUDABLE
ESC: 1:75



PLANTA GENERAL GIMNASIO MULTIFUERZA
ESC:1:75

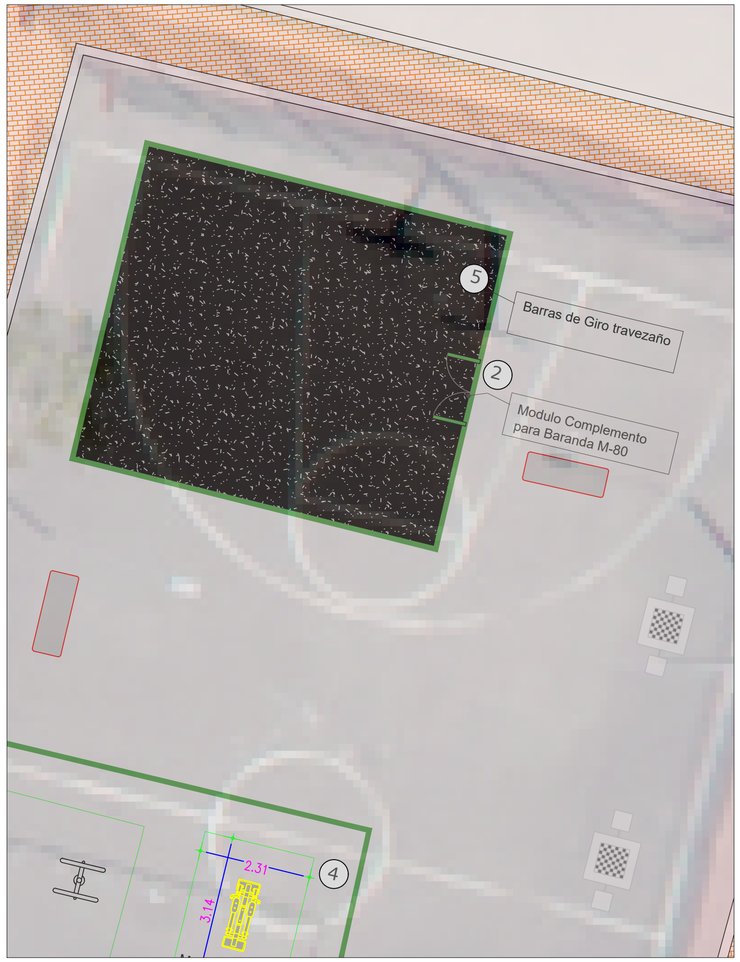

PLANTA GENERAL ZONA JUEGOS INFANTILES
ESC: 1:50

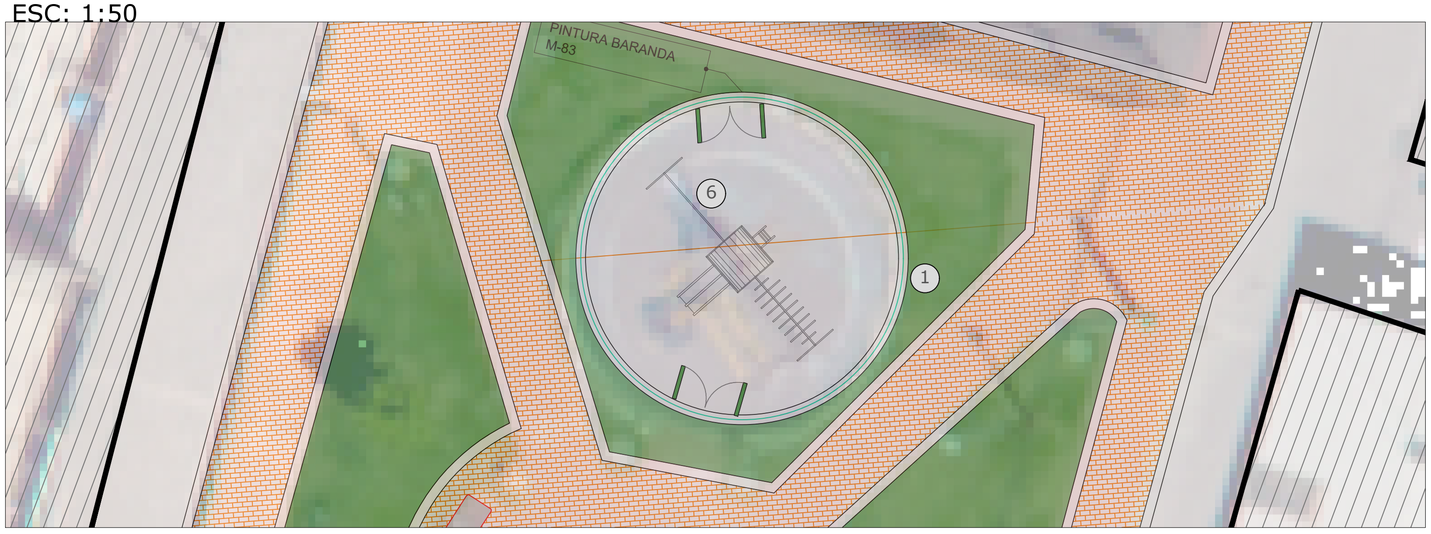

CONVENCIONES

MOBILIARIO

	Modulo Gimnasio Sky Cio 16069
	Modulo Dorsal Pectoral Cio15820

Modulo Gimnasio Sky



Modulo Dorsal Pectoral



DESCRIPCION DE LA ACTIVIDAD

1	Pintura Para Baranda M-83
2	Modulo complemento para Baranda M-80
3	Modulo Dorsal Pectoral
4	Modulo sky
5	Barras de Giro Travezaño
6	Columpio convencional incluye cadenas + acoples



LOCALIZACIÓN

PLANTA GENERAL

N

ALCALDIA MAYOR DE BOGOTÁ D.C.
CULTURA RECREACIÓN Y DEPORTE
SECRETARIA DISTRITAL DE GOBIERNO ALCALDIA LOCAL DE USAQUEN

PROYECTO:

CONTRATO: *"CONTRATAR, A PRECIOS UNITARIOS FIJOS, A MONTO AGOTABLE, EL DISEÑO TÍPICO, MEJORAMIENTO, MANTENIMIENTO Y/O DOTACIÓN DE LOS PARQUES DE PROXIMIDAD DE LA LOCALIDAD DE USAQUÉN EN BOGOTÁ D.C."*

CONTRATISTA:
CONSORCIO USAQUEN 005 2024

REPRESENTANTE LEGAL:
WILLIAMS HENRY GUEVARA TORRES

ARQ MAGDA HEYNNER UMAÑA TORRES
DIRECTOR DE OBRA

FIRMA DE INTERVENTORIA
REVISIÓN, APROBACIÓN Y APROBACIÓN
ING MARGARITA GIMEZ

ING ESPERANZA QUEVEDO
RESIDENTE DE INTERVENTORIA

RECIBE LA ALCALDIA

SANTIAGO MORA PINZON
APOYO A LA SUPERVISIÓN FDLUSA

MODIFICACIONES
I
II
III
IV
V
VI
VII
VIII

CONTIENE:

NOMBRE DEL PARQUE: URBANIZACION ALTA BLANCA

LOCALIDAD: LOCALIDAD DE USAQUEN

DIRECCION: ENTRE CARRERA 7G Y 7H CON CALLE 160 Y 159B

ARCHIVO AUTOCAD: PLANO - A100 - PLANO RECORD

ESCALA: COMO SE INDICA

FECHA ELABORACIÓN: AGOSTO 2025

PLANCHA No. A100

CODIGO PARQUE: 01-003