
REGISTRO FOTOGRÁFICO

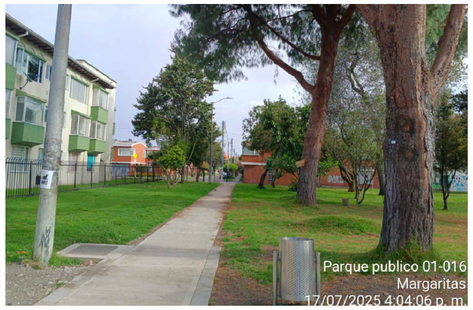










PLANTA GENERAL ZONA BIOSALUDABLES

ESCALA: 1 : 150

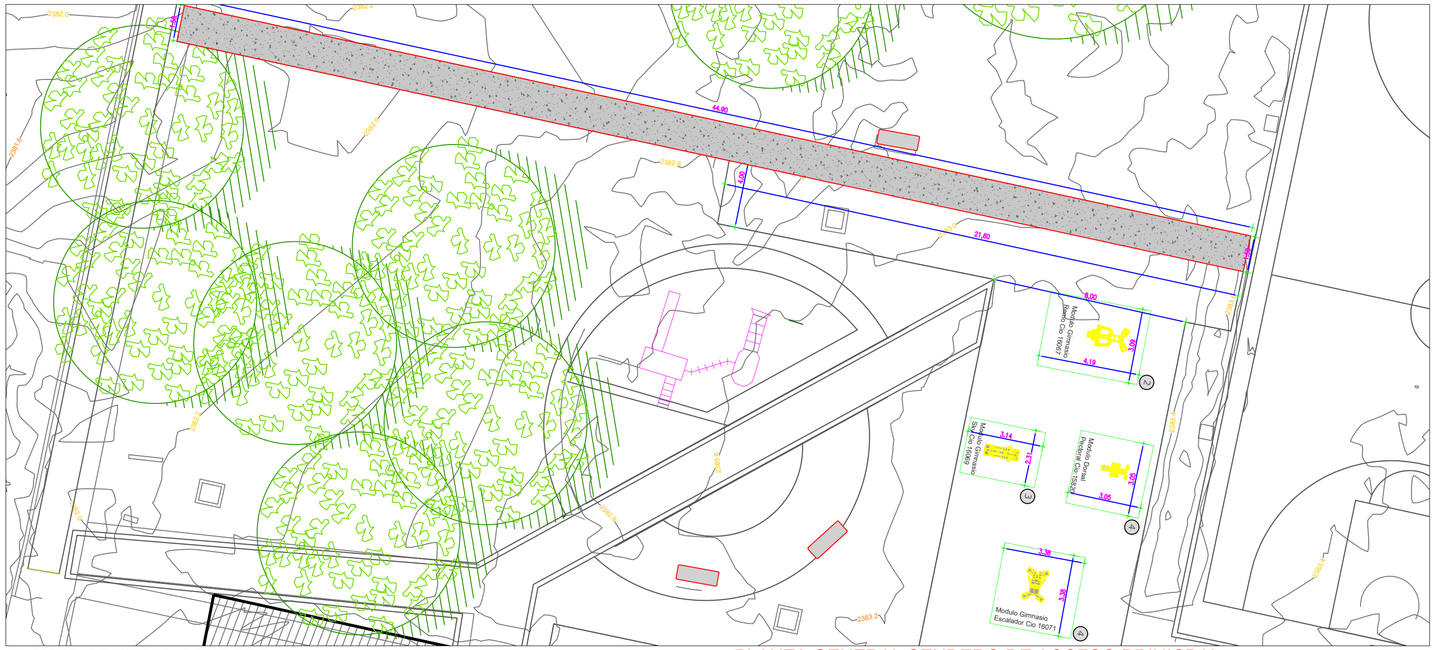


PLANTA GENERAL SENDERO

ESCALA: 1 : 100




PLANTA GENERAL SENDERO DE ACCESO PRINICPAL

ESCALA: 1 : 250

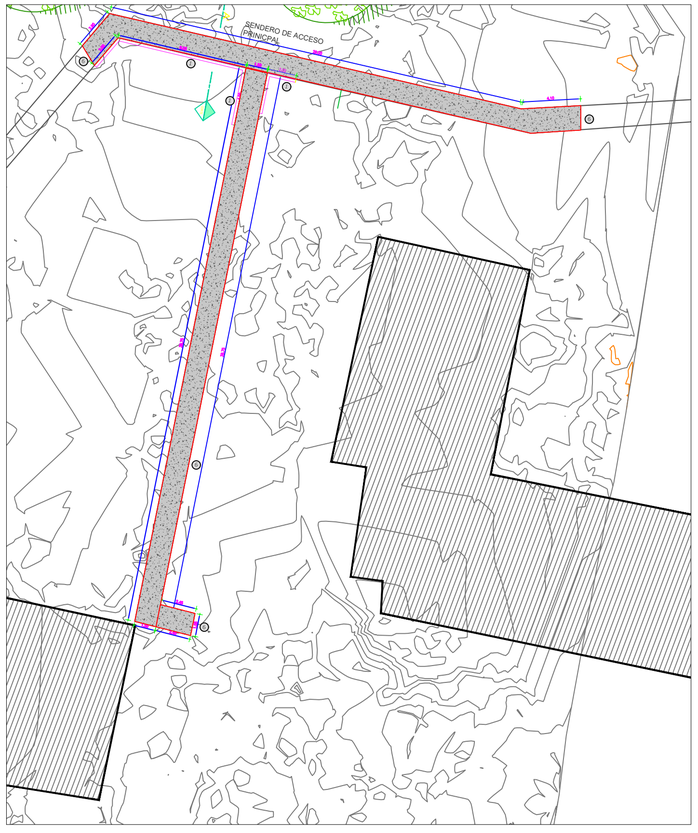

DETALLE ESTRUCTURA PLACA EN CONCRETO

ESCALA: 1 : 10

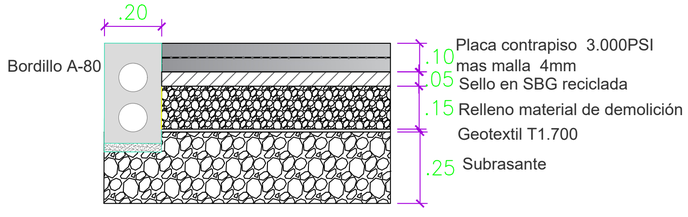

CONVENCIONES

MOBILIARIO

	Modulo Gimnasio remo Cio 16067
	Modulo Gimnasio Sky Cio 16069
	Modulo Gimnasio Jinete Cio 16064
	Modulo Gimnasio escalador Cio 16071
	Zona de intervencion

MATERIALES

	BORDILLO PREFABRICADO EN CONCRETO A-80
	ZONAS VERDES
	PLACA DE CONCRETO

DESCRIPCION DE LA ACTIVIDAD

1	Bordillo prefabricado A-80
2	Modulo Remo
3	Modulo sky
4	Modulo escalador
5	Modulo Dorsal pectoral
6	Placa contrapiso 0.10
7	Asiento fibra lona columpio
8	Cadena Galva columpio M-5
9	Acoples columpio metal 3/8



LOCALIZACIÓN

PLANTA GENERAL

N

ALCALDIA MAYOR DE BOGOTÁ D.C.
CULTURA RECREACIÓN Y DEPORTE
SECRETARÍA DISTRITAL DE GOBIERNO ALCALDÍA LOCAL DE USAQUÉN

PROYECTO:

CONTRATO: "CONTRATAR A PRECIOS UNITARIO FIJO, A MONTO AGOTABLE, EL DIAGNÓSTICO, MEJORAMIENTO, MANTENIMIENTO Y/O DOTACIÓN DE LOS PARQUES DE PROXIMIDAD DE LA LOCALIDAD DE USAQUÉN UN BOGOTÁ D.C."

CONTRATISTA: CONSORCIO USAQUEN 005 2024

REPRESENTANTE LEGAL: WILLIAMS HENRY GUEVARA TORRES

ARQ MAGDA HEYNNER UMAÑA TORRES
DIRECTOR DE OBRA

FIRMA DE INTERVENTORIA
SUPERVISIÓN + FISCALIZACIÓN + APROBACIÓN

INA MARGARITA GOMEZ

ING ESPERANZA QUEVEDO
RESIDENTE DE INTERVENTORIA

RECIBE LA ALCALDIA

SANTIAGO MORA PINZON
APOYO A LA SUPERVISIÓN FDLUSA

MODIFICACIONES

I
II
III
IV
V
VI
VII
VIII

CONTIENE:

NOMBRE DEL PARQUE: UNIDAD RESIDENCIAL LAS MARGARITAS I SECTOR

LOCALIDAD: LOCALIDAD DE USAQUEN

DIRECCION: CARRERA 22 Y 19B CON CALLE 151

ARCHIVO AUTOCAD: - PLANO - A100 - PLANO RECORD

ESCALA: COMO SE INDICA

FECHA ELABORACIÓN: AGOSTO 2025

PLANCHA No.: A100

CODIGO PARQUE: 01-016