
PLANTA GENERAL

ESCALA: 1 : 170

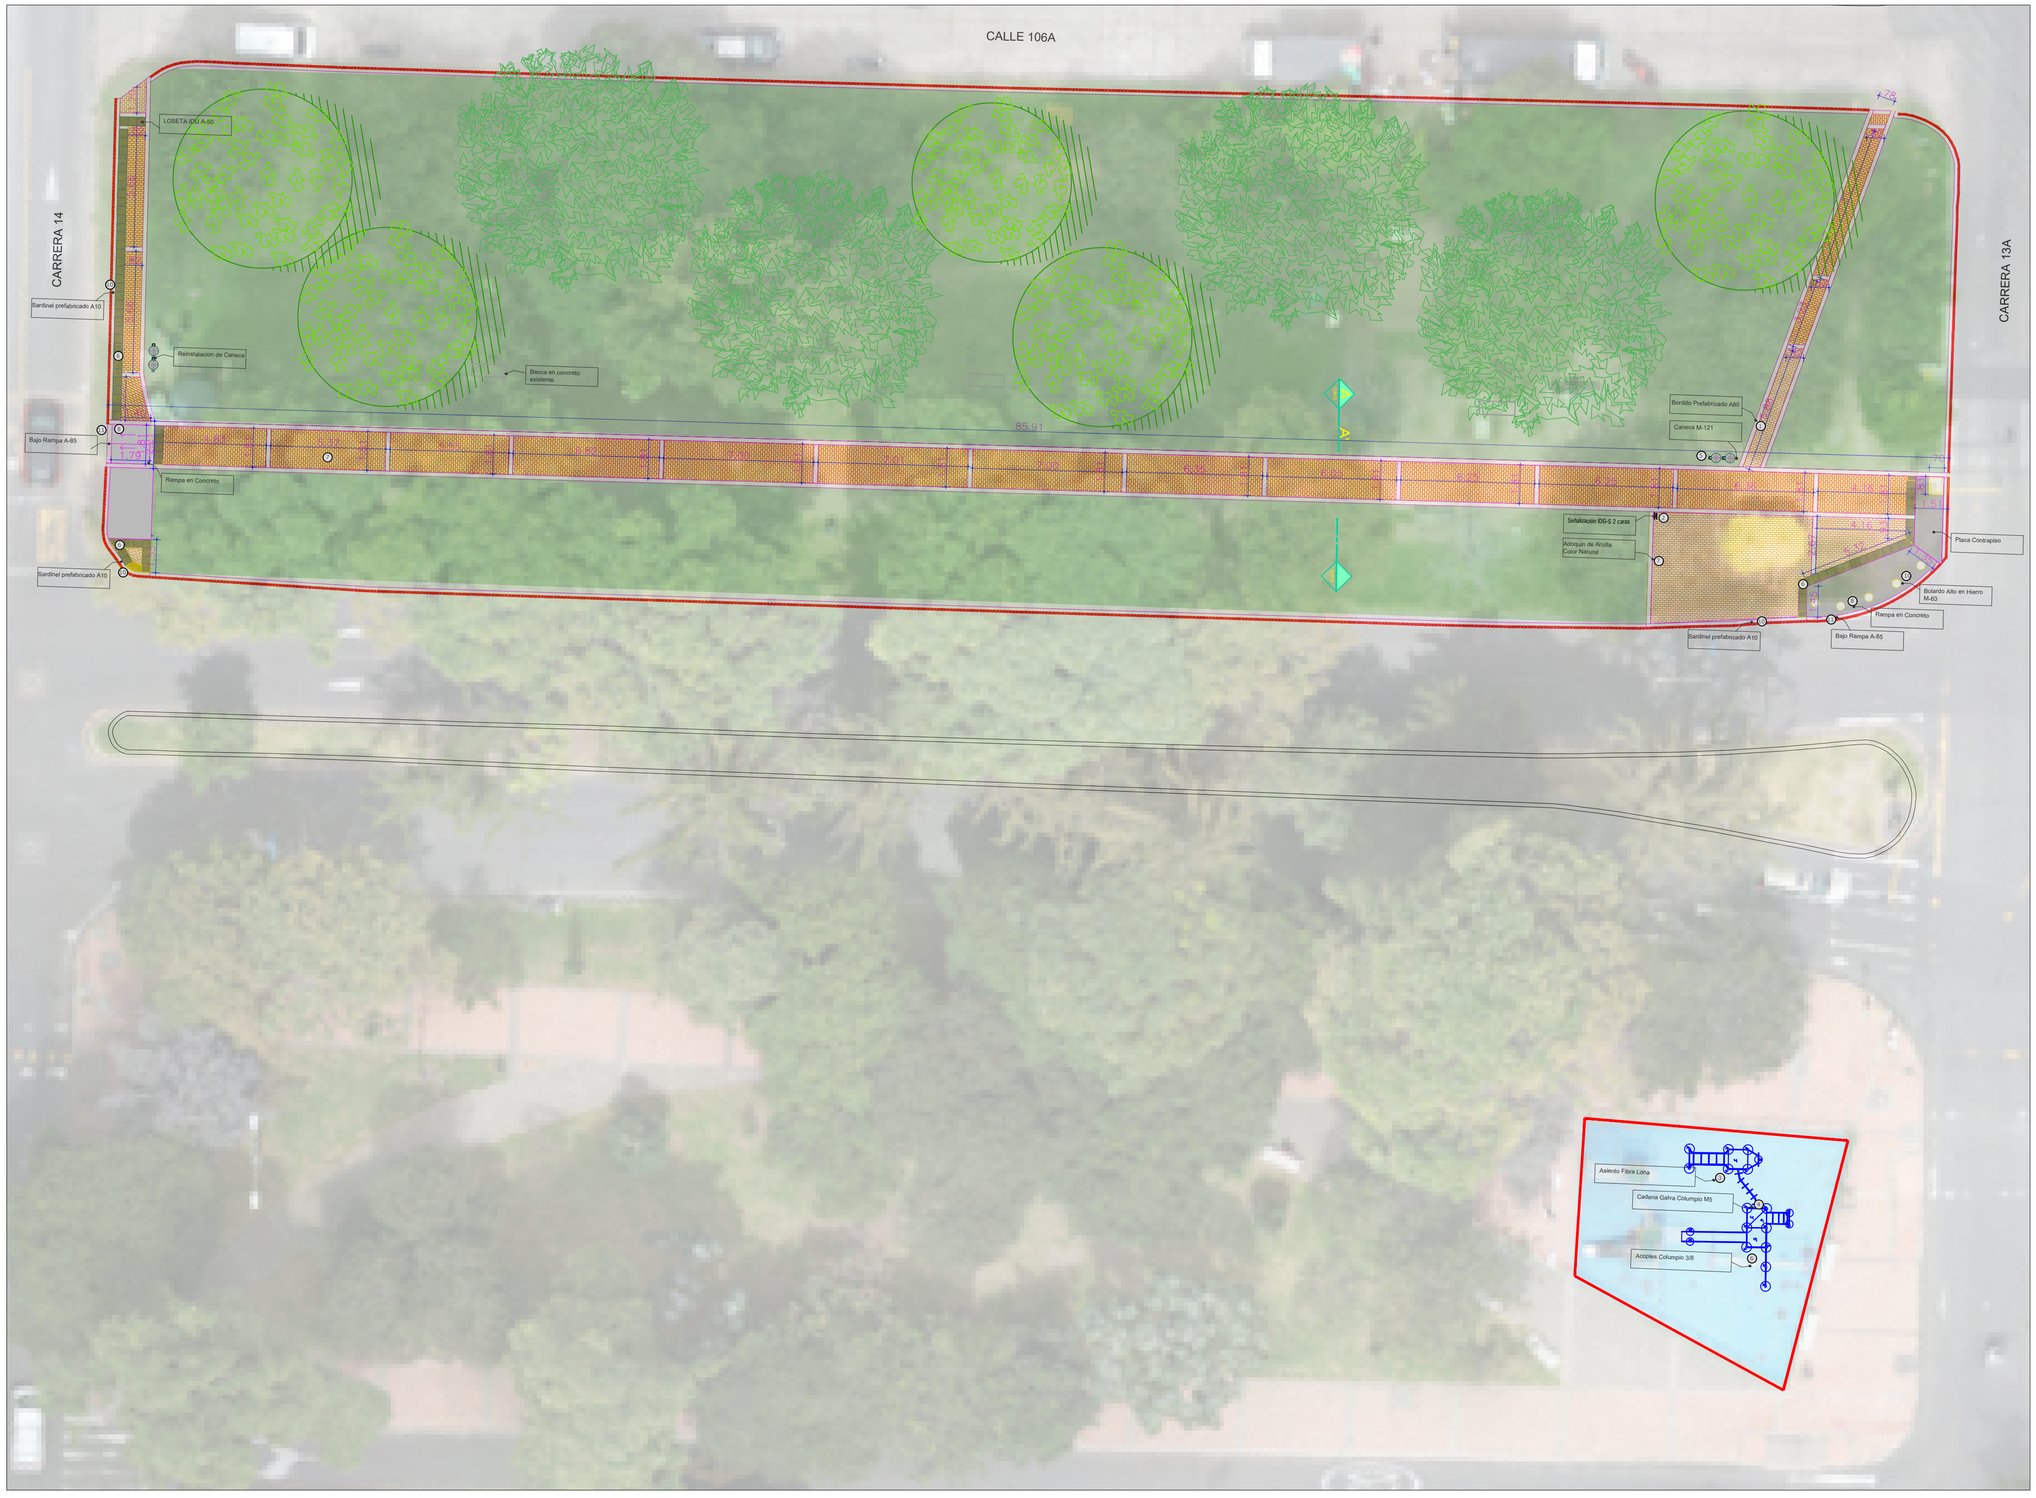

CONVENCIONES

MOBILIARIO

	Caneca M-121
	Bolardo M-63
	Loseta toperol 0.40 x 0.40

SEÑALIZACIÓN

	SEÑAL IDG-S 2 CARAS
	AREA DE INTERVENCION

MATERIALES

	ADOQUÍN EN ARCILLA DE 0.10 x 0.20 x 0.06 m
	BORDILLO PREFABRICADO EN CONCRETO A-80
	ZONAS VERDES
	PLACA DE CONCRETO
	SARDINEL PREFABRICADO A-10
	BAJO RAMPA A-85

DESCRIPCION DE LA ACTIVIDAD

1	Bordillo prefabricado A-80
2	Señal IDG-S 2 caras
3	Asiento Fibra Lona Columpio
4	Cadena Galva Columpio M5 3/8
5	Caneca de acero inoxidable M-121
6	Loseta Toperol 0.40 x 0.40
7	Adoquin de arcilla e=0.6
8	Rampa en concreto
9	Acoples columpio metal 3/8
10	Bolardo en Hierro M-63
10	Sardinel prefabricado A10
11	Bajo Rampa A-85



LOCALIZACIÓN

PLANTA GENERAL

N

ALCALDIA MAYOR DE BOGOTÁ D.C.
CULTURA RECREACIÓN Y DEPORTE
SECRETARÍA DISTRITAL DE GOBIERNO ALCALDÍA LOCAL DE USAQUÉN

PROYECTO:

CONTRATO: *"CONTRATAR, A PRECIOS UNITARIOS FIJOS, A MONTO AGOTABLE, EL DIAGNÓSTICO, MEJORAMIENTO, MANTENIMIENTO Y/O DOTACIÓN DE LOS PARQUES DE PROXIMIDAD DE LA LOCALIDAD DE USAQUÉN EN BOGOTÁ D.C."*

CONTRATISTA:
CONSORCIO USAQUEN 005 2024

REPRESENTANTE LEGAL:
WILLIAMS HENRY GUEVARA TORRES

ARQ MAGDA HEYNNER UMAÑA TORRES
DIRECTOR DE OBRA

FIRMA DE INTERVENTORIA
REVISIÓN, APROBACIÓN Y APROBACIÓN

ING MARGARITA GOMEZ

ING ESPERANZA QUEVEDO
RESIDENTE DE INTERVENTORIA

RECIBE LA ALCALDIA

SANTIAGO MORA PINZON
APOYO A LA SUPERVISIÓN FDLUSA

MODIFICACIONES

I	
II	
III	
IV	
V	
VI	
VII	
VIII	

CONTIENE:

NOMBRE DEL PARQUE:	**URBANIZACION LOS MOLINOS**
LOCALIDAD:	**LOCALIDAD DE USAQUEN**
DIRECCION:	**CALLE 106 ENTRE CARRERAS 13A Y 14**
ARCHIVO AUTOCAD:	**- PLANO - A100 - PLANO RECORD**

ESCALA:	COMO SE INDICA
PLANCHA No.	A100
FECHA ELABORACIÓN:	AGOSTO 2025
CODIGO PARQUE:	01-117