REGISTRO FOTOGRÁFICO










PLANTA DE INTERVENCION

ESCALA: 1 : 200




DETALLE ESTRUCTURA PLACA EN CONCRETO

ESCALA: 1 : 10

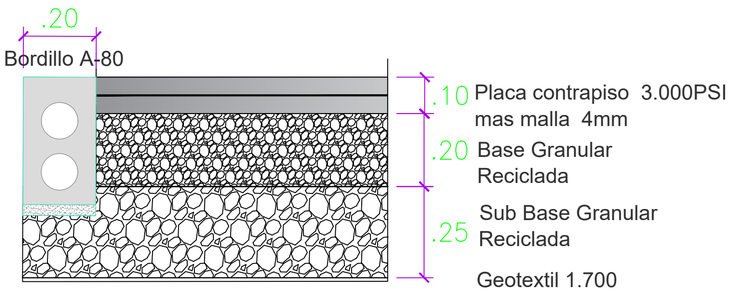

DETALLE ESTRUCTURA DE ADOQUIN PEATONAL

ESCALA: 1 : 10

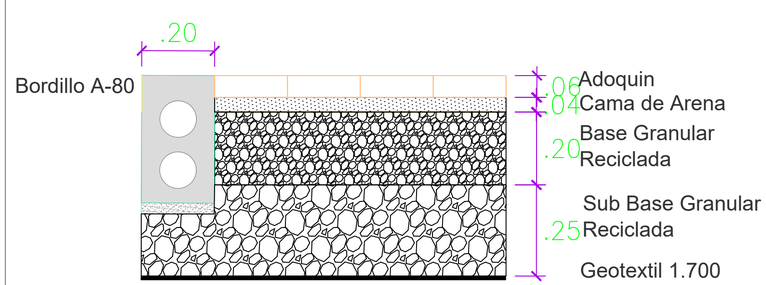

CONVENCIONES

MOBILIARIO

	Caneca M-121
	Bolardo M-63
	Loseta toperol 0.40 x 0.40

SEÑALIZACIÓN

	SEÑAL IDG-S 2 CARAS
	AREA DE INTERVENCION

MATERIALES

	ADOQUÍN EN ARCILLA DE 0.10 x 0.20 x 0.06 m
	BORDILLO PREFABRICADO EN CONCRETO A-80
	ZONAS VERDES
	PLACA DE CONCRETO
	SARDINEL PREFABRICADO A-10
	BAJO RAMPA A-85

DESCRIPCION DE LA ACTIVIDAD

1	Bordillo prefabricado A-80
2	Señal IDG-S 2 caras
3	Asiento Fibra Lona Columpio
4	Cadena Galva Columpio M5 3/8
5	Caneca de acero inoxidable M-121
6	Loseta Toperol 0.40 x 0.40
7	Adoquin de arcilla e=0.6
8	Rampa en concreto
9	Acoples columpio metal 3/8
10	Bolardo en Hierro M-63
10	Sardinel prefabricado A10
11	Bajo Rampa A-85



LOCALIZACIÓN

PLANTA GENERAL

N

ALCALDIA MAYOR DE BOGOTÁ D.C.
CULTURA RECREACIÓN Y DEPORTE
SECRETARIA DISTRITAL DE GOBIERNO ALCALDÍA LOCAL DE USAQUÉN

PROYECTO:

CONTRATO: *"CONTRATAR AL A PRECIOS UNITARIOS FIJOS, A MONTO AGOTABLE, EL DIAGNÓSTICO, MEJORAMIENTO, MANTENIMIENTO Y/O DOTACIÓN DE LOS PARQUES DE PROXIMIDAD DE LA LOCALIDAD DE USAQUEN EN BOGOTÁ D.C."*

CONTRATISTA: CONSORCIO USAQUEN 005 2024

REPRESENTANTE LEGAL:
WILLIAMS HENRY GUEVARA TORRES

ARQ MAGDA HEYNNER UMAÑA TORRES
DIRECTOR DE OBRA

FIRMA DE INTERVENTORIA
REVISIÓN, APROBACIÓN Y APROBACIÓN

ING MARGARITA GOMEZ

ING ESPERANZA QUEVEDO
RESIDENTE DE INTERVENTORIA

RECIBE LA ALCALDIA

SANTIAGO MORA PINZON
APOYO A LA SUPERVISIÓN FDLUSA

MODIFICACIONES
I
II
III
IV
V
VI
VII
VIII

CONTIENE:

NOMBRE DEL PARQUE: **URBANIZACION LOS MOLINOS**

LOCALIDAD: **LOCALIDAD DE USAQUEN**

DIRECCION: **CALLE 106 ENTRE CARRERAS 13A Y 14**

ARCHIVO AUTOCAD: **- PLANO - A100 - PLANO RECORD**

ESCALA: COMO SE INDICA

FECHA ELABORACIÓN: AGOSTO 2025

PLANCHA No. A100

CODIGO PARQUE: 01-117