
PLANTA GENERAL

ESCALA: 1 : 125

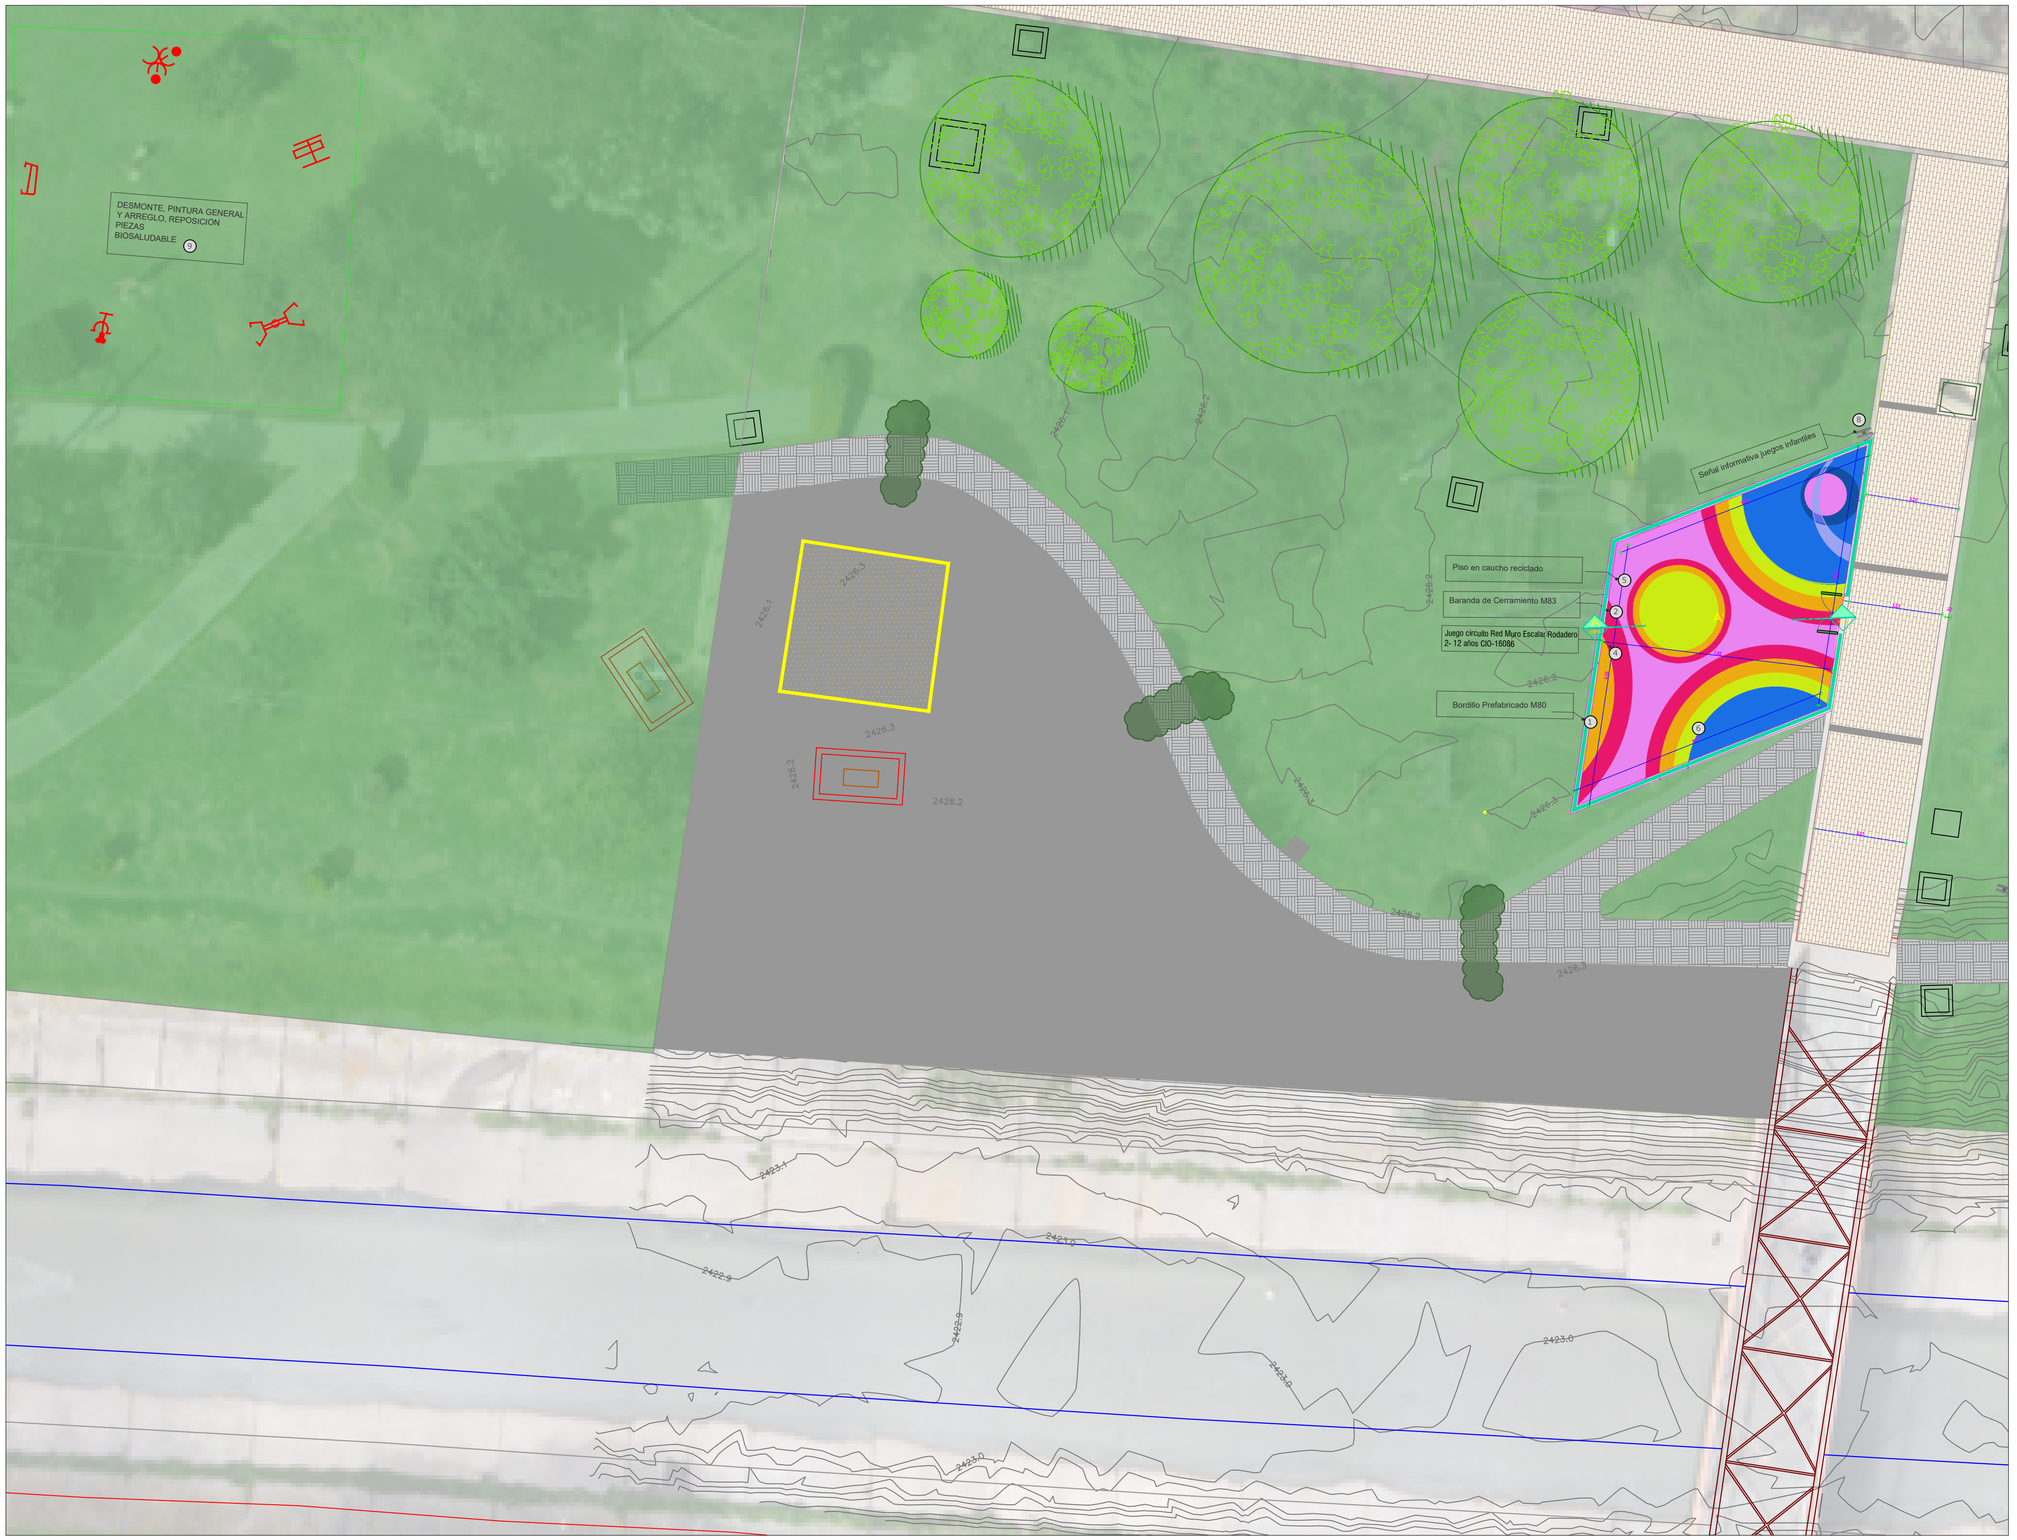

CONVENCIONES

MOBILIARIO



16086
JuegocircuitoRedMuroEscalar
Rodadero2-12añoCp:30Niñ

	Baranda M-83

SEÑALIZACIÓN

	SEÑALETICA NORMAS GENERALES ZONAS INFANTILES
	SEÑAL IDG-S 2 CARAS

MATERIALES

	ADOQUÍN EN ARCILLA DE 0.10 x 0.20 x 0.06 m
	BORDILLO PREFABRICADO EN CONCRETO A-80
	ZONAS VERDES
	PLACA DE CONCRETO
	CAUCHO RECICLADO

DESCRIPCION DE LA ACTIVIDAD

1	Bordillo prefabricado A-80
2	Baranda de Cerramiento M83
3	Señal IDG-S 2 caras
4	Juego circuito RedMuroEscalar Rodadero
5	Piso de caucho reciclado
6	Placa contrapiso 0.10
7	Asiento fibra lona columpio
8	Señaliteca Normas Generales Zona de Juegos infantiles
9	Pintura general y arreglo,reposicion piezas biosaludables



LOCALIZACIÓN

PLANTA GENERAL

N

ALCALDIA MAYOR DE BOGOTÁ D.C.
CULTURA RECREACIÓN Y DEPORTE
SECRETARIA DISTRITAL DE GOBIERNO ALCALDIA LOCAL DE USAQUÉN

PROYECTO:

CONTRATO: *"CONTRATAR, A PRECIOS UNITARIOS FIJOS, A MONTO AGOTABLE, EL DESARROLLO, MEJORAMIENTO, MANTENIMIENTO Y/O DOTACIÓN DE LOS PARQUES DE PROXIMIDAD DE LA LOCALIDAD DE USAQUÉN EN BOGOTÁ D.C."*

CONTRATISTA:
CONSORCIO USAQUEN 005 2024

REPRESENTANTE LEGAL:
WILLIAMS HENRY GUEVARA TORRES

ARQ MAGDA HEYNNER UMAÑA TORRES
DIRECTOR DE OBRA

FIRMA DE INTERVENTORIA
REVISIÓN, APROBACIÓN Y APROBACIÓN
ING MARGARITA GOMEZ

ING ESPERANZA QUEVEDO
RESIDENTE DE INTERVENTORIA

RECIBE LA ALCALDIA

SANTIAGO MORA PINZON
APOYO A LA SUPERVISIÓN FDLUSA

MODIFICACIONES

I
II
III
IV
V
VI
VII
VIII

CONTIENE:

NOMBRE DEL PARQUE: NUEVA URBANIZACION SANTA BARBARA
LOCALIDAD: LOCALIDAD DE USAQUEN
DIRECCION: CALLE 114 ENTRE AVENIDA CARRERA 45 Y AVENIDA CARRERA 19
ARCHIVO AUTOCAD: - PLANO - A100 - PLANO RECORD

ESCALA: COMO SE INDICA
FECHA ELABORACIÓN: AGOSTO 2025

PLANCHA No. A100
CODIGO PARQUE: 01-126