
REGISTRO FOTOGRÁFICO

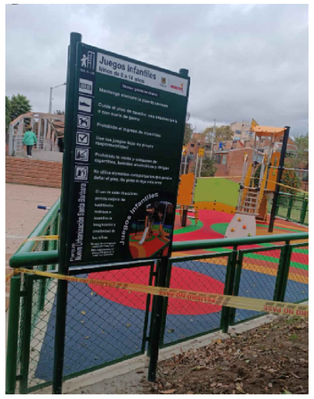











PLANTA GENERAL

ESCALA: 1 : 75

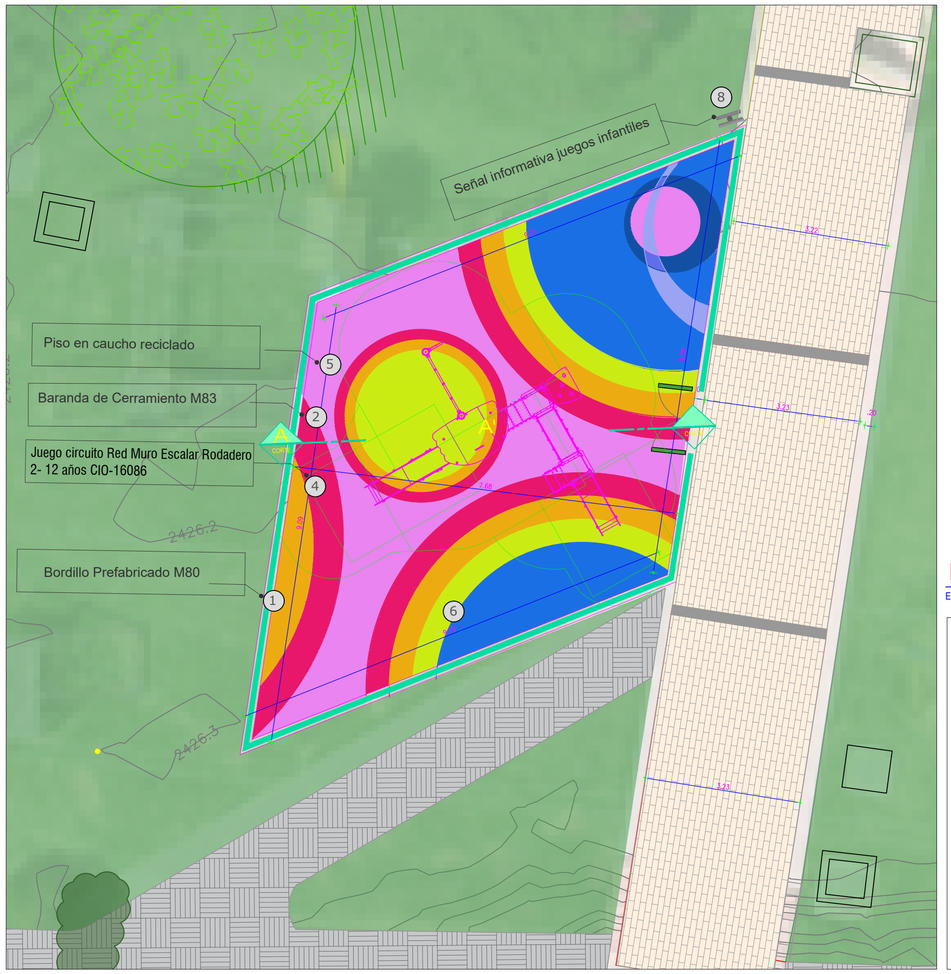


CORTE A-A

ESCALA: 1 : 50

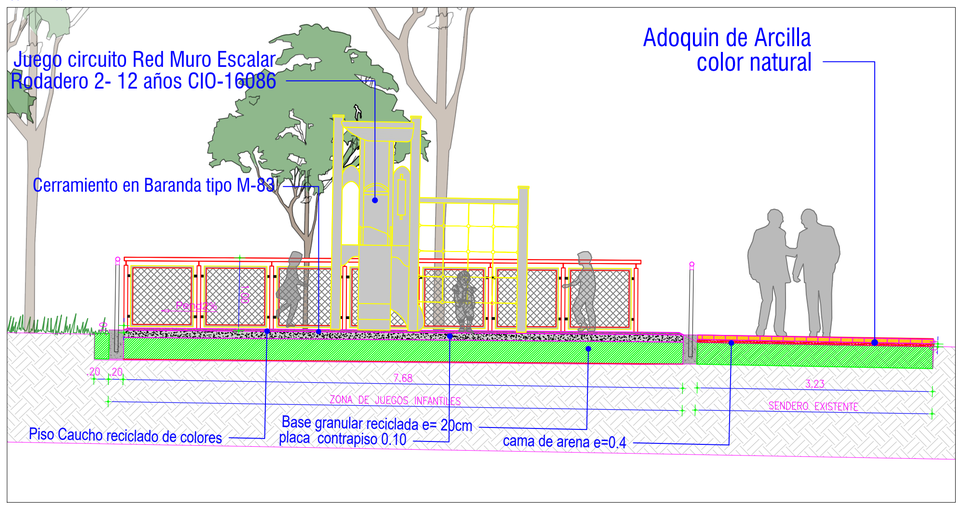


ZONA BIOSALUDABLES

ESCALA: 1 : 125

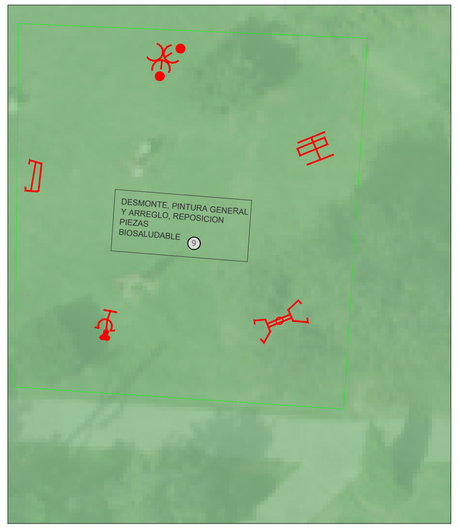


DETALLE ESTRUCTURA PISO JUEGOS INFANTILES

ESCALA: 1 : 10

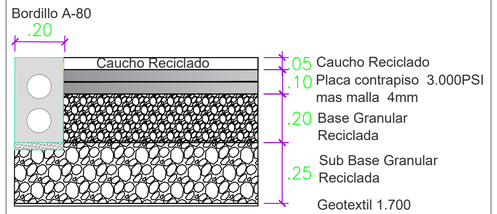

DETALLE ESTRUCTURA DE ADOQUIN PEATONAL

ESCALA: 1 : 10

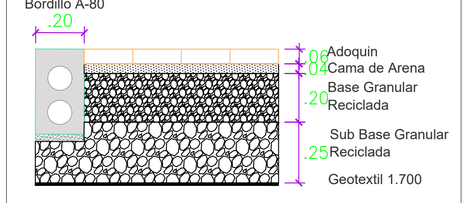

CONVENCIONES

MOBILIARIO



16086
JuegocircuitoRedMuroEscalar
Rodadero2-12añoCp:30Niñ

	Baranda M-83

SEÑALIZACIÓN

	SEÑALETICA NORMAS GENERALES ZONAS INFANTILES
	SEÑAL IDG-S 2 CARAS

MATERIALES

	ADOQUÍN EN ARCILLA DE 0.10 x 0.20 x 0.06 m
	BORDILLO PREFABRICADO EN CONCRETO A-80
	ZONAS VERDES
	PLACA DE CONCRETO
	CAUCHO RECICLADO

DESCRIPCION DE LA ACTIVIDAD

1	Bordillo prefabricado A-80
2	Baranda de Cerramiento M83
3	Señal IDG-S 2 caras
4	Juego circuito RedMuroEscalar Rodadero
5	Piso de caucho reciclado
6	Placa contrapiso 0.10
7	Asiento fibra lona columpio
8	Señaliteca Normas Generales Zona de Juegos infantiles
9	Pintura general y arreglo,reposicion piezas biosaludables



ALCALDIA MAYOR DE BOGOTÁ D.C.
CULTURA RECREACIÓN Y DEPORTE
SECRETARIA DISTRITAL DE GOBIERNO ALCALDIA LOCAL DE USAQUEN

PROYECTO:

CONTRATO: *"CONTRATAR A PRECIOS UNITARIOS FIJOS, A MONTO AGOTABLE, EL DIAGNÓSTICO, MEJORAMIENTO, MANTENIMIENTO Y/O DOTACIÓN DE LOS PARQUES DE PROXIMIDAD DE LA LOCALIDAD DE USAQUEN EN BOGOTÁ D.C."*

CONTRATISTA:
CONSORCIO USAQUEN 005 2024

REPRESENTANTE LEGAL:
WILLIAMS HENRY GUEVARA TORRES

ARQ MAGDA HEYNNER UMAÑA TORRES
DIRECTOR DE OBRA

FIRMA DE INTERVENTORIA
ING MARGARITA GOMEZ

ING ESPERANZA QUEVEDO
RESIDENTE DE INTERVENTORIA

RECIBE LA ALCALDIA

SANTIAGO MORA PINZON
APOYO A LA SUPERVISIÓN FDLUSA

MODIFICACIONES
I
II
III
IV
V
VI
VII
VIII

CONTIENE:

NOMBRE DEL PARQUE: NUEVA URBANIZACION SANTA BARBARA
LOCALIDAD: LOCALIDAD DE USAQUEN
DIRECCION: CALLE 114 ENTRE AVENIDA CARRERA 45 Y AVENIDA CARRERA 19
ARCHIVO AUTOCAD: - PLANO - A100 - PLANO RECORD

ESCALA: COMO SE INDICA
FECHA ELABORACIÓN: AGOSTO 2025

PLANCHA No. A100
CODIGO PARQUE: 01-126