

REGISTRO FOTOGRÁFICO

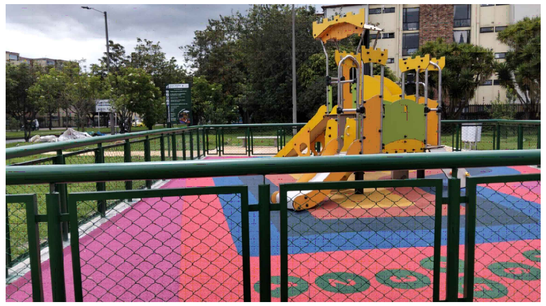

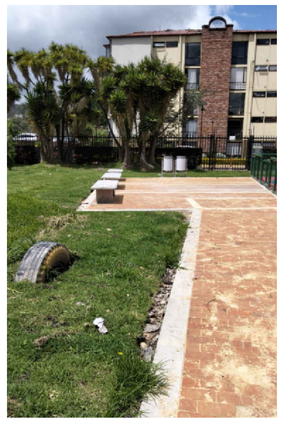













CORTE A-A

ESCALA: 1 : 50

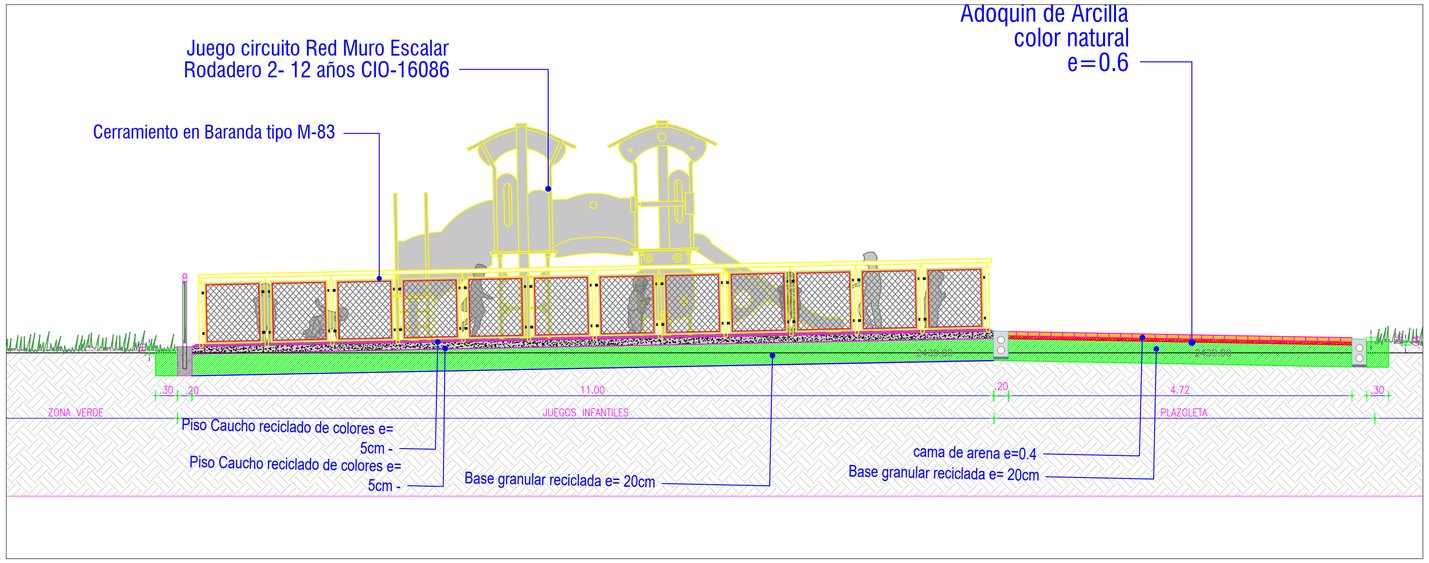


DETALLE ESTRUCTURA DE ADOQUIN PEATONAL

ESCALA: 1 : 10

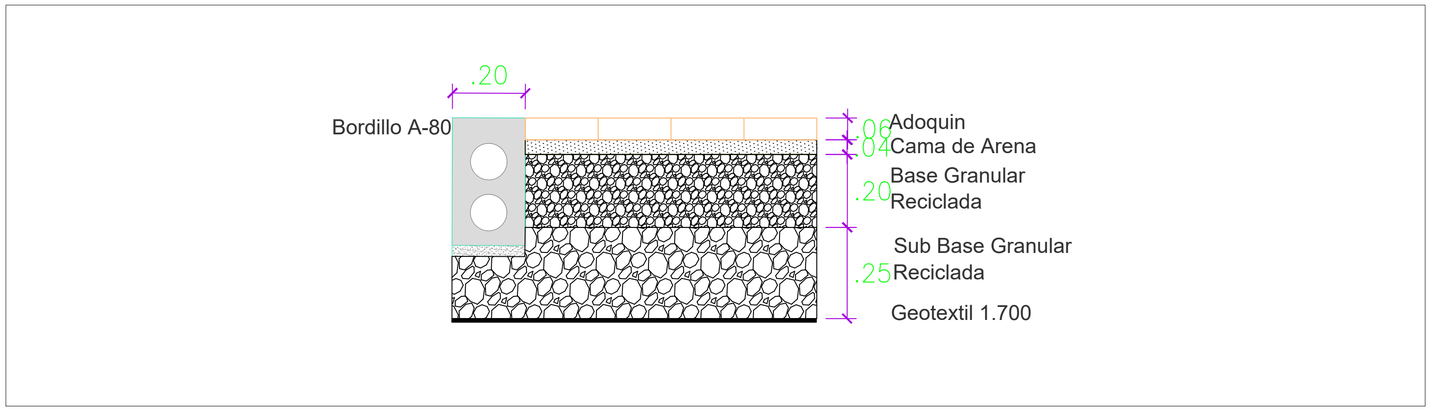

DETALLE ESTRUCTURA PISO JUEGOS INFANTILES

ESCALA: 1 : 10

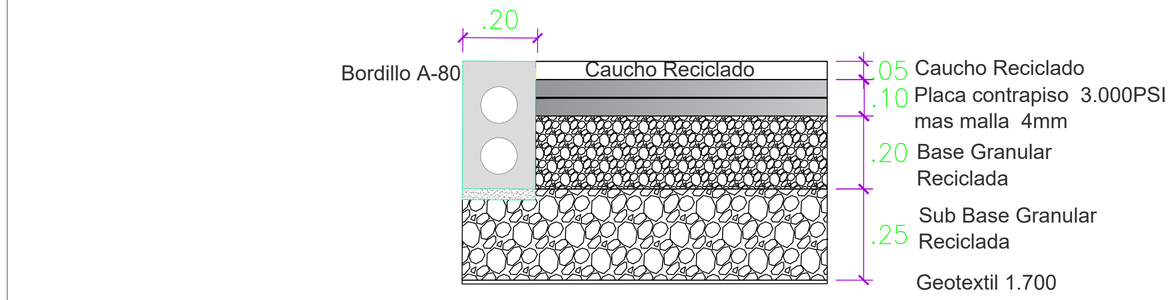

CONVENCIONES

MOBILIARIO

	Caneca M-121
	Banca M31
	Baranda M-83

SEÑALIZACIÓN

	SEÑALETICA NORMAS GENERALES ZONAS INFANTILES
	SEÑAL IDG-S 2 CARAS

MATERIALES

	ADOQUÍN EN ARCILLA DE 0.10 x 0.20 x 0.06 m
	BORDILLO PREFABRICADO EN CONCRETO A-80
	ZONAS VERDES
	PLACA DE CONCRETO
	CAUCHO RECICLADO

DESCRIPCION DE LA ACTIVIDAD

1	Bordillo prefabricado A-80
2	Banca prefabricada M-31
3	Baranda de Cerramiento M83
4	Señal IDG-S 2 caras
5	Juego circuito RedMuroEscalar Rodadero
6	Piso de caucho reciclado
7	Placa contrapiso 0.10
8	Caneca de acero inoxidable M-121
9	Adoquin de Arcilla e=0.06
10	Señaliteca Normas Generales Zona de Juegos infantiles



LOCALIZACIÓN

PLANTA GENERAL

ALCALDIA MAYOR DE BOGOTÁ D.C.
CULTURA RECREACIÓN Y DEPORTE
SECRETARIA DISTRITAL DE GOBIERNO ALCALDÍA LOCAL DE USAQUÉN

PROYECTO:

CONTRATO: *"CONTRATAR A PRECIOS UNITARIOS FIJOS, A MONTO AGOTABLE, EL DIAGNÓSTICO, MEJORAMIENTO, MANTENIMIENTO Y/O DOTACIÓN DE LOS PARQUES DE PROXIMIDAD DE LA LOCALIDAD DE USAQUÉN EN BOGOTÁ D.C."*

CONTRATISTA:
CONSORCIO USAQUEN 005 2024

REPRESENTANTE LEGAL:
WILLIAMS HENRY GUEVARA TORRES

ARQ MAGDA HEYNNER UMAÑA TORRES
DIRECTOR DE OBRA

FIRMA DE INTERVENTORIA
REVISIÓN, VERIFICACIÓN Y APROBACIÓN
ING MARGARITA GOMEZ

ING ESPERANZA QUEVEDO
RESIDENTE DE INTERVENTORIA

RECIBE LA ALCALDIA

SANTIAGO MORA PINZON
APOYO A LA SUPERVISIÓN FDLUSA

MODIFICACIONES
I
II
III
IV
V
VI
VII
VIII

CONTIENE:

NOMBRE DEL PARQUE: AGRUPACION DE VIVIENDA JARDINES DE ORIENTE
LOCALIDAD: LOCALIDAD DE USAQUEN
DIRECCION: AVENIDA CARRERA 19 ENTRE CALLES 159 Y 160A
ARCHIVO AUTOCAD: - PLANO - A100 - PLANO RECORD

ESCALA: COMO SE INDICA
FECHA ELABORACIÓN: AGOSTO 2025

PLANCHA No.: A100
CODIGO PARQUE: 01-483