

REGISTRO FOTOGRÁFICO



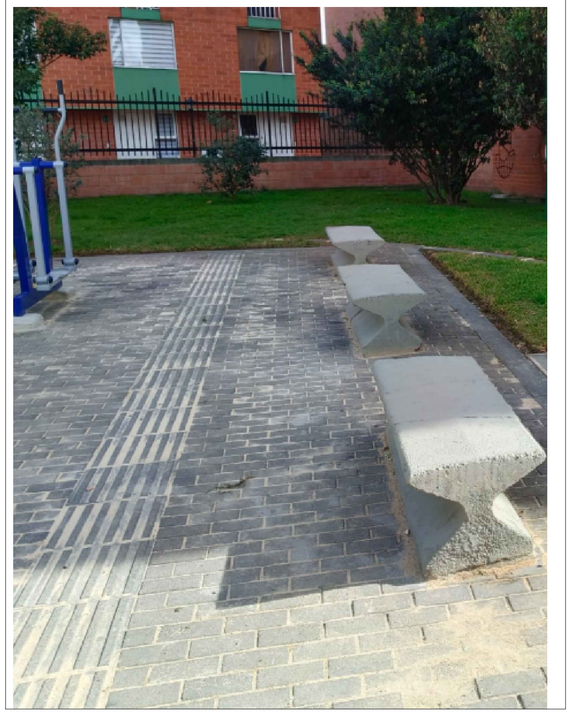

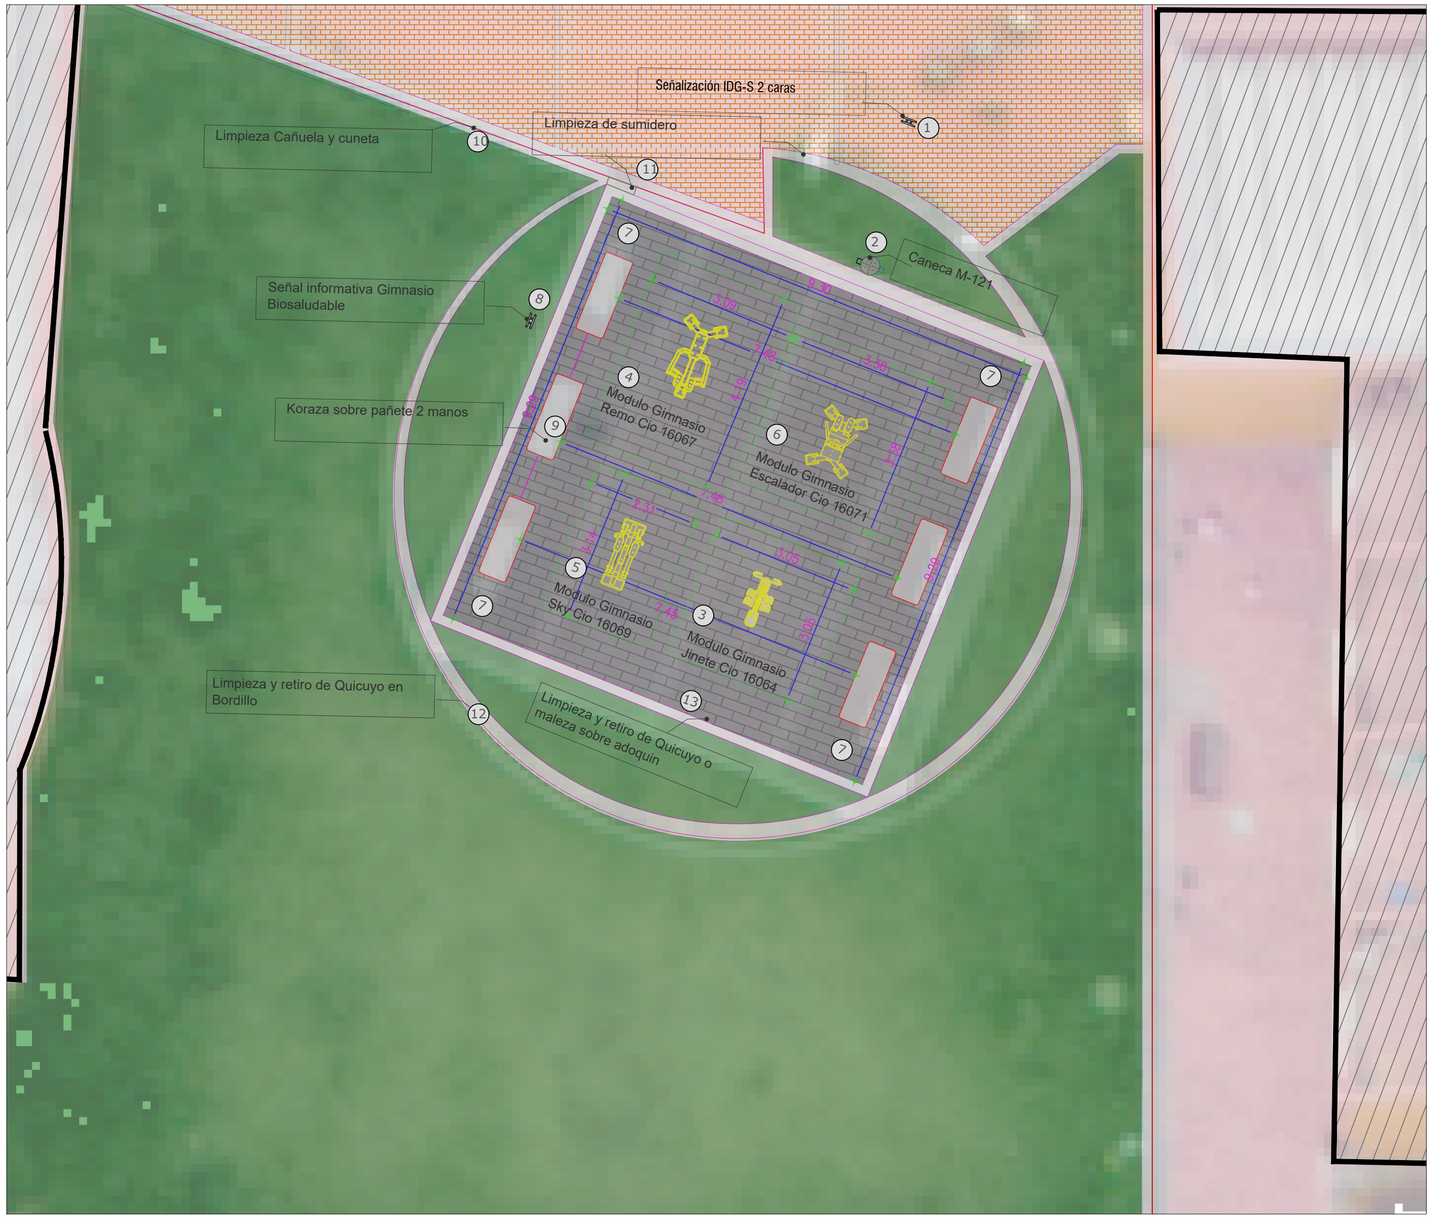

PLANTA GENERAL ESC:1:75



CONVENCIONES

MOBILIARIO

	Caneca M-121
	Banca M31
	Modulo Gimnasio Remo cio 16067
	Modulo Gimnasio escalador cio 16071
	Modulo Gimnasio Sky cio 16069
	Modulo Gimnasio Jinete cio 16064

SEÑALIZACIÓN

	SEÑALETICA NORMAS GENERALES ZONAS INFANTILES
	SEÑAL IDG-S 2 CARAS

DESCRIPCION DE LA ACTIVIDAD

1	Señal IDG-S 2 caras
2	Caneca de acero inoxidable M-121
3	Modulo Jinete
4	Modulo Remo
5	Modulo Sky
6	Modulo Escalador
7	Desmonte , corte y reinstalación de Adoquin
8	Señaliteca Normas Generales zona de Biosaludables
9	Koraza Sobre pañete
10	Limpieza de cañuela y cuneta
11	Limpieza de sumideros
12	Limpieza y retiro de Quicuyo en Bordillo y/o cenefas
13	Limpieza y remoción de maleza y/o Quicuyo sobre adoquin



LOCALIZACIÓN

PLANTA GENERAL

ALCALDIA MAYOR DE BOGOTÁ D.C.
CULTURA RECREACIÓN Y DEPORTE
SECRETARIA DISTRITAL DE GOBIERNO ALCALDÍA LOCAL DE USAQUÉN

PROYECTO:

CONTRATO: *"CONTRATAR A PRECIOS UNITARIOS FIJOS, A MONTO AGOTABLE, EL DIAGNÓSTICO, MEJORAMIENTO, MANTENIMIENTO Y/O DOTACIÓN DE LOS PARQUES DE PROXIMIDAD DE LA LOCALIDAD DE USAQUÉN EN BOGOTÁ D.C."*

CONTRATISTA:
CONSORCIO USAQUEN 005 2024

REPRESENTANTE LEGAL:
WILLIAMS HENRY GUEVARA TORRES

ARQ MAGDA HEYNNER UMAÑA TORRES
DIRECTOR DE OBRA

FIRMA DE INTERVENTORIA
SUPERVISIÓN E INTERVENTORÍA

ING MARGARITA GOMEZ

ING ESPERANZA QUEVEDO
RESIDENTE DE INTERVENTORIA

RECIBE LA ALCALDIA

SANTIAGO MORA PINZON
APOYO A LA SUPERVISIÓN FDLUSA

MODIFICACIONES
I
II
III
IV
V
VI
VII
VIII

CONTIENE:

NOMBRE DEL PARQUE: **URBANIZACION CONJUNTO RESIDENCIAL EL MORAL I**

LOCALIDAD: **LOCALIDAD DE USAQUEN**

DIRECCION: **CALLE 182 CON CARRERA 8C**

ARCHIVO AUTOCAD: **- PLANO - A100 - PLANO RECORD**

ESCALA: COMO SE INDICA

FECHA ELABORACIÓN: AGOSTO 2025

PLANCHA No. A100

CODIGO PARQUE: 01-517