
REGISTRO FOTOGRÁFICO

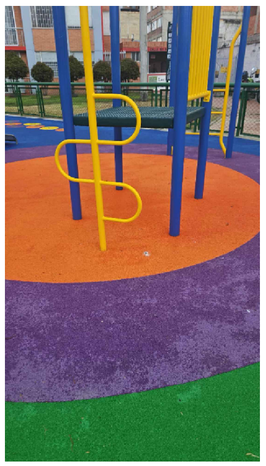











PLANTA GENERAL

ESCALA: 1 :75

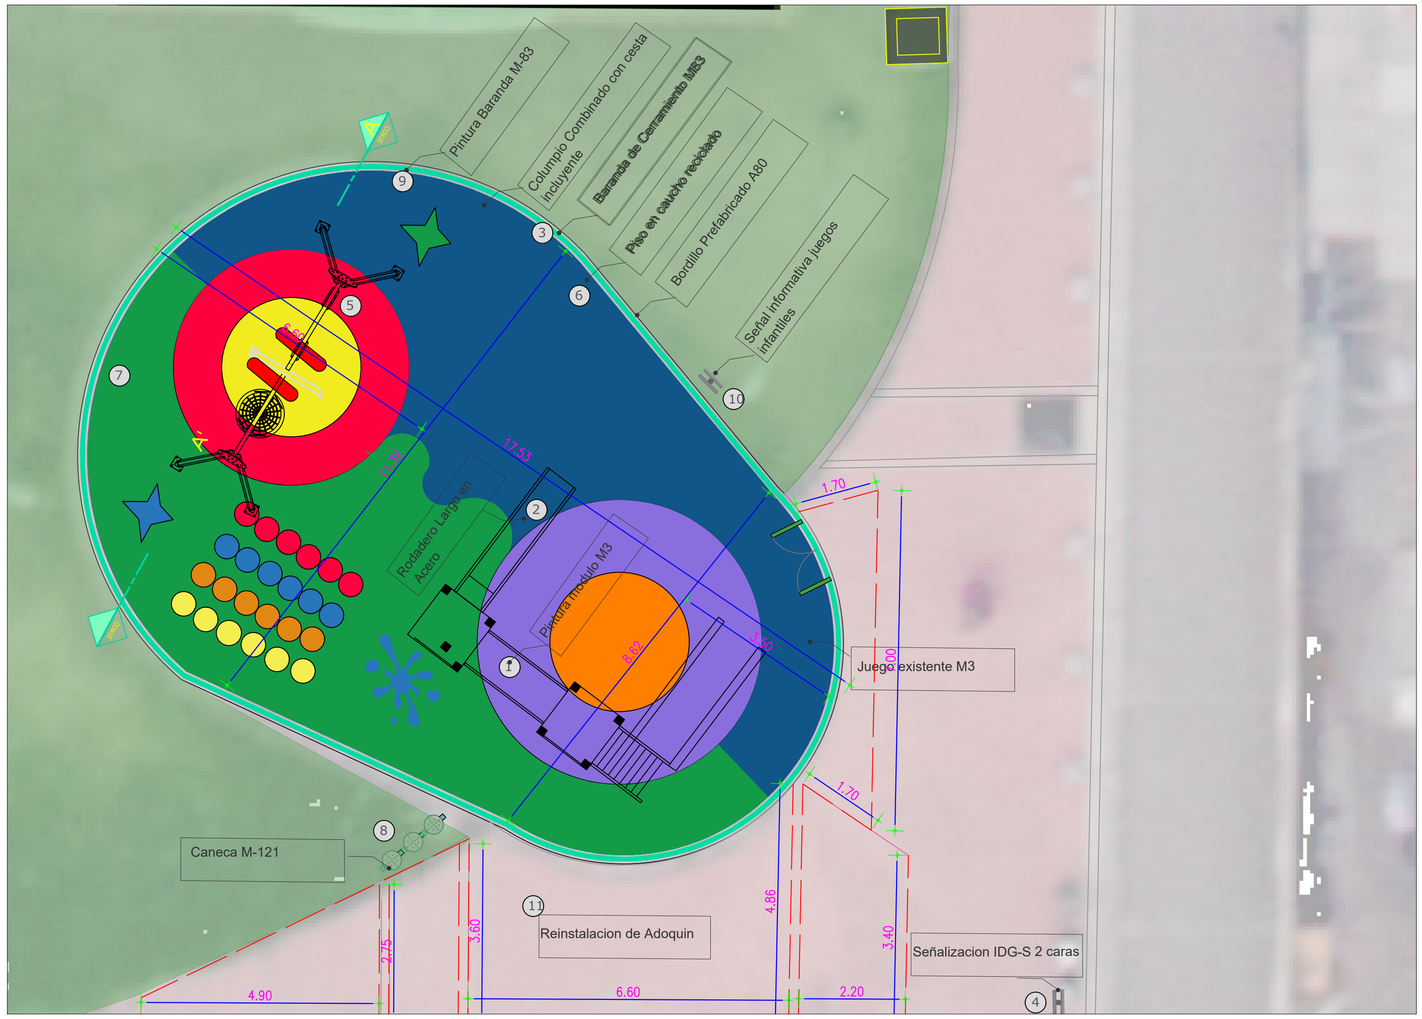


CORTE A-A

ESCALA: 1:50

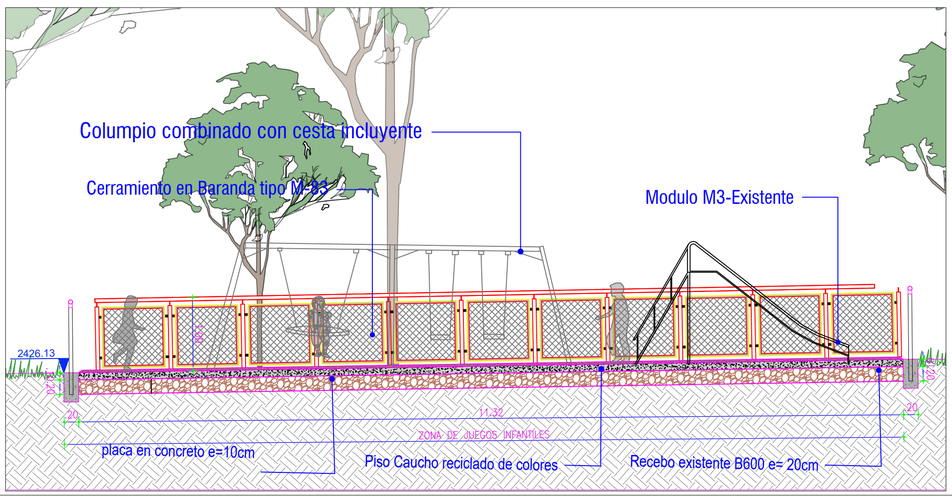

DETALLE ESTRUCTURA PISO JUEGOS INFANTILES

ESCALA: 1 : 10

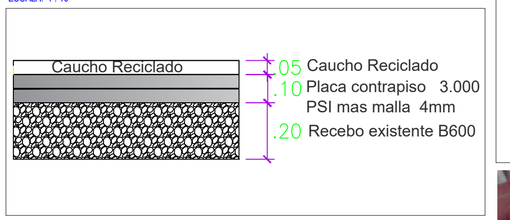

CONVENCIONES

MOBILIARIO

	Caneca M-121
	Columpio Combinado Con cesta Incluyente
	Baranda M-83
	Modulo M3 existente

SEÑALIZACIÓN


	SEÑALETICA NORMAS GENERALES ZONAS INFANTILES
	SEÑAL IDG-S 2 CARAS

MATERIALES

	ADOQUÍN EN ARCILLA DE 0.10 x 0.20 x 0.06 m
	BORDILLO PREFABRICADO EN CONCRETO A-80
	ZONAS VERDES
	PLACA DE CONCRETO
	CAUCHO RECICLADO

DESCRIPCION DE LA ACTIVIDAD

1	Pintura modulo M3
2	Rodadero Largo en Acero
3	Baranda de Cerramiento M83
4	Señal IDG-S 2 caras
5	Columpio Combinado con Cesta incluyente
6	Piso de caucho reciclado
7	Placa contrapiso 0.10
8	Caneca de acero inoxidable M-121
9	Pintura Baranda M83
10	Señaliteca Normas Generales Zona de Juegos infantiles
11	Desmonte , corte y reinstalacion de adoquin

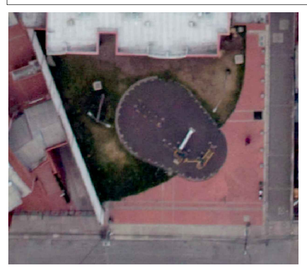

LOCALIZACIÓN

PLANTA GENERAL

ALCALDIA MAYOR DE BOGOTÁ D.C.
CULTURA RECREACIÓN Y DEPORTE
SECRETARIA DISTRITAL DE GOBIERNO ALCALDÍA LOCAL DE USAQUÉN

PROYECTO:

CONTRATO: "CONTRATAR A PRECIOS UNITARIOS FIJOS, A MONTO AGOTABLE, EL DIAGNÓSTICO, MEJORAMIENTO, MANTENIMIENTO Y/O DOTACIÓN DE LOS PARQUES DE PROXIMIDAD DE LA LOCALIDAD DE USAQUÉN EN BOGOTÁ D.C."

CONTRATISTA: CONSORCIO USAQUEN 005 2024

REPRESENTANTE LEGAL: WILLIAMS HENRY GUEVARA TORRES

ARQ MAGDA HEYNNER UMAÑA TORRES
DIRECTOR DE OBRA

FIRMA DE INTERVENTORIA
ING MARGARITA GOMEZ

ING ESPERANZA QUEVEDO
RESIDENTE DE INTERVENTORIA

RECIBE LA ALCALDIA

SANTIAGO MORA PINZON
APOYO A LA SUPERVISION DEL FDLUSA

MODIFICACIONES

I
II
III
IV
V
VI
VII
VIII

CONTIENE:

NOMBRE DEL PARQUE: URB LAS MERCEDES PARQUE

LOCALIDAD: LOCALIDAD DE USAQUEN

DIRECCION: CALLE 182 CON CARRERA 8A

ARCHIVO AUTOCAD: - PLANO - A100 - PLANO RECORD

ESCALA: COMO SE INDICA

FECHA ELABORACIÓN: AGOSTO 2025

PLANCHA No. A100

CODIGO PARQUE: 01-546

DISEÑO Y CONSTRUCCIÓN DE PARQUES Y ESCENARIOS -V2