
PLANTA GENERAL

ESCALA: 1:75

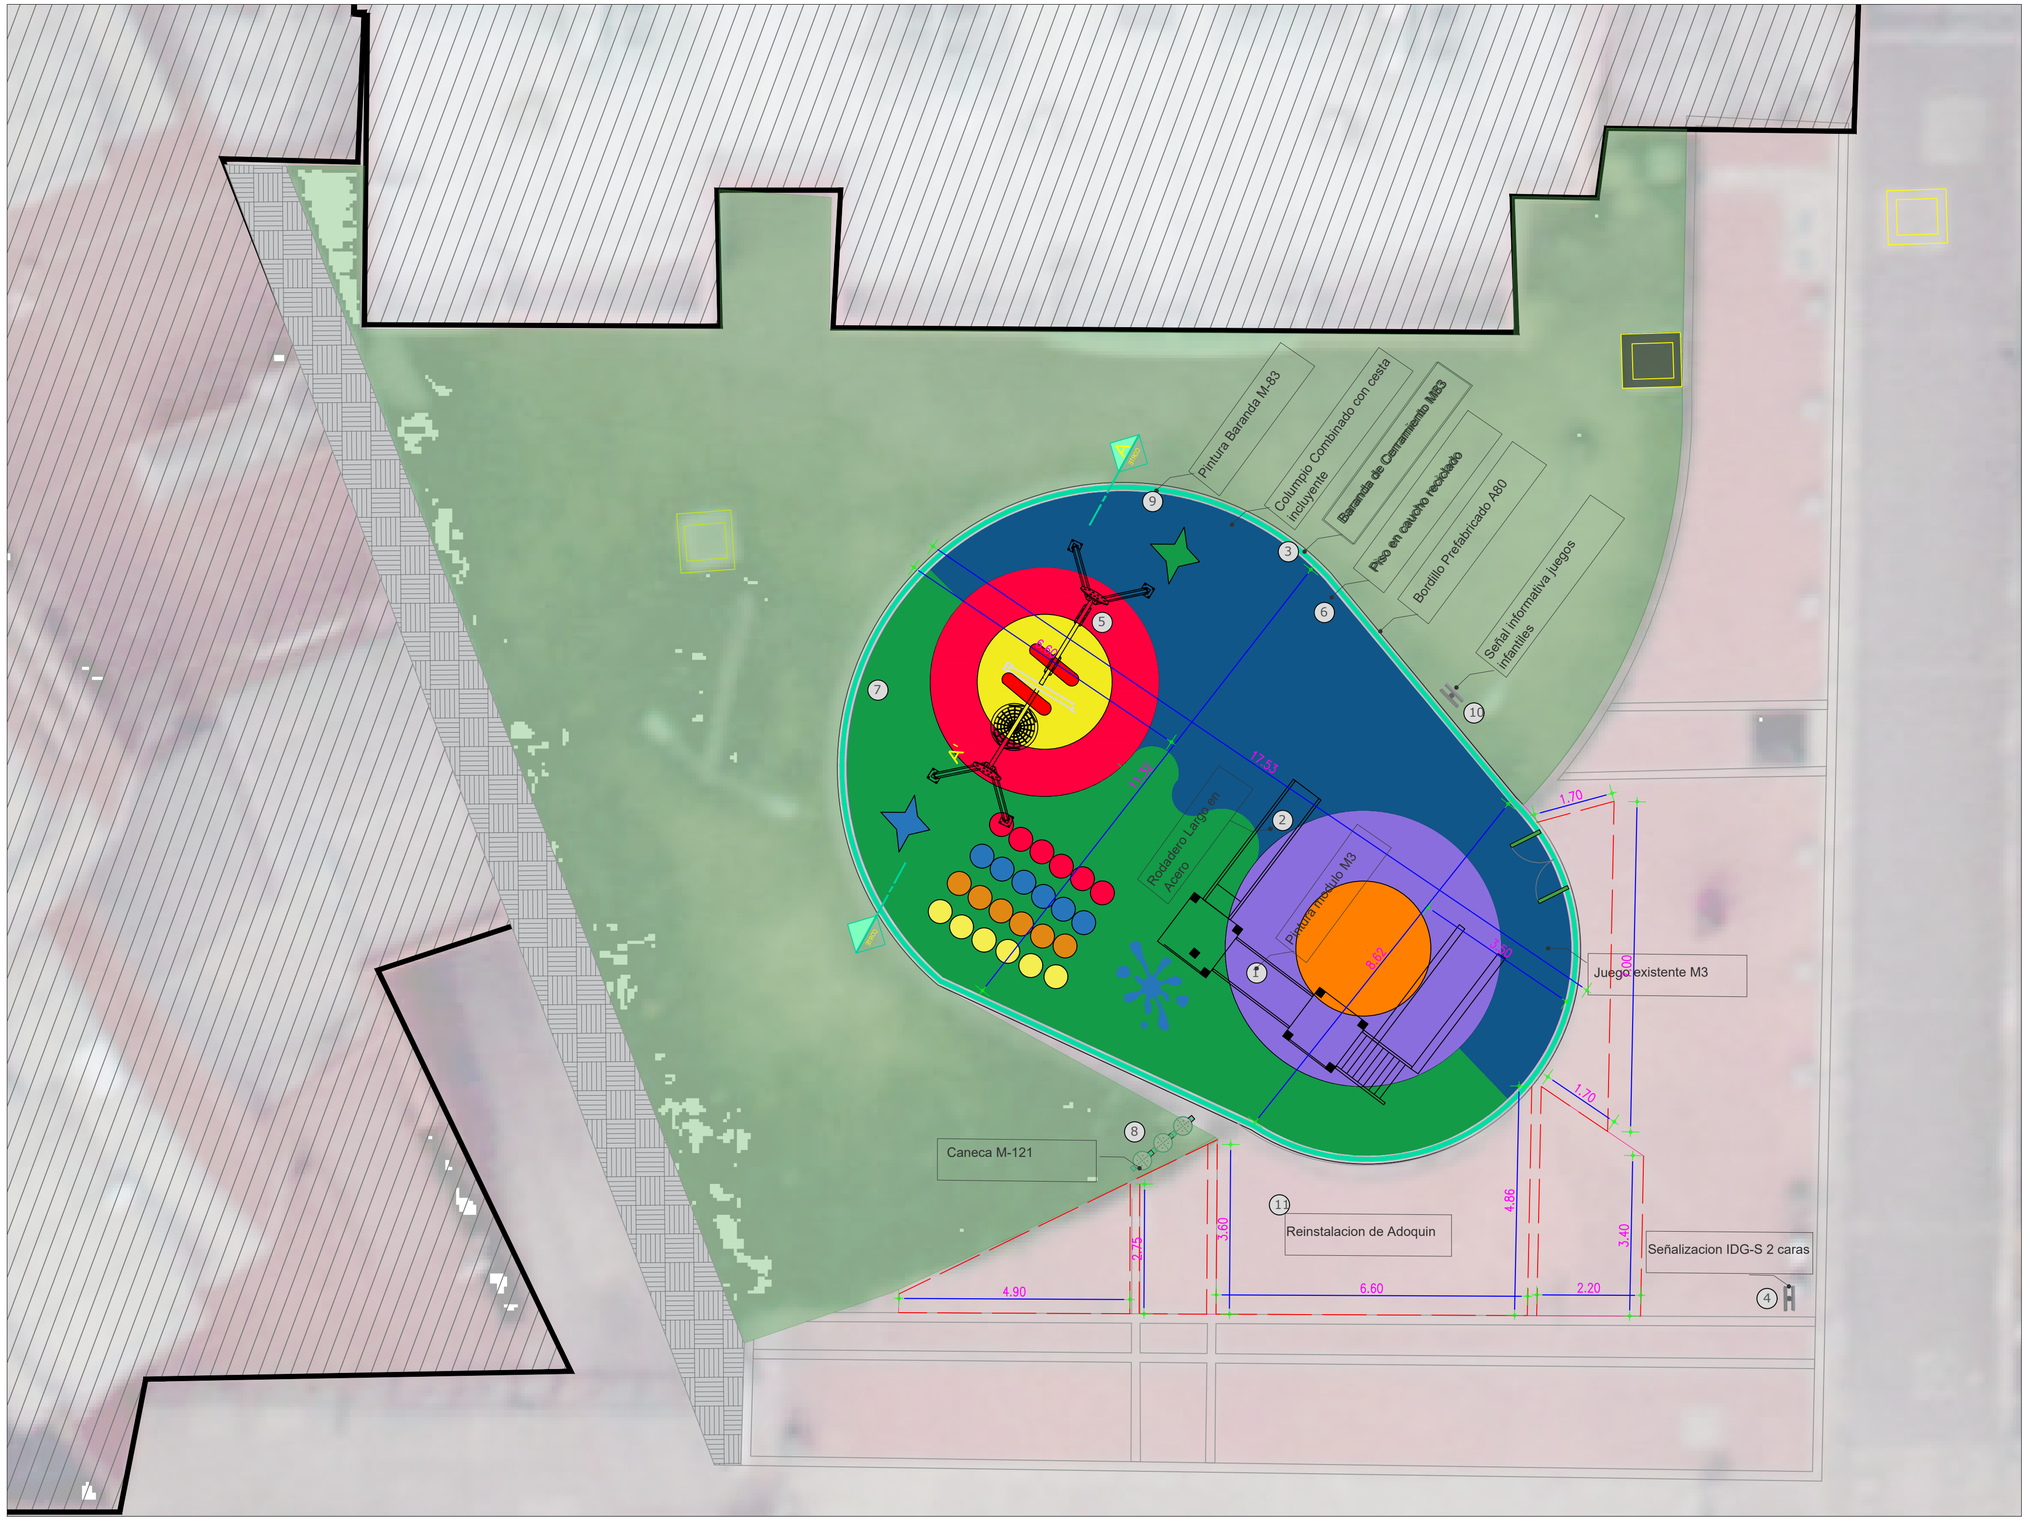

CONVENCIONES

MOBILIARIO

	Caneca M-121
	Columpio Combinado Con cesta Incluyente
	Baranda M-83
	Modulo M3 existente

SEÑALIZACIÓN


	SEÑALETICA NORMAS GENERALES ZONAS INFANTILES
	SEÑAL IDG-S 2 CARAS

MATERIALES

	ADOQUÍN EN ARCILLA DE 0.10 x 0.20 x 0.06 m
	BORDILLO PREFABRICADO EN CONCRETO A-80
	ZONAS VERDES
	PLACA DE CONCRETO
	CAUCHO RECICLADO

DESCRIPCION DE LA ACTIVIDAD

1	Pintura modulo M3
2	Rodadero Largo en Acero
3	Baranda de Cerramiento M83
4	Señal IDG-S 2 caras
5	Columpio Combinado con Cesta incluyente
6	Piso de caucho reciclado
7	Placa contrapiso 0.10
8	Caneca de acero inoxidable M-121
9	Pintura Baranda M83
10	Señaliteca Normas Generales Zona de Juegos infantiles
11	Desmonte , corte y reinstalacion de adoquin

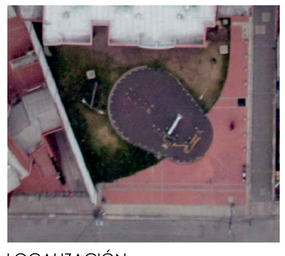

LOCALIZACIÓN

PLANTA GENERAL

N

ALCALDIA MAYOR DE BOGOTÁ D.C.
CULTURA RECREACIÓN Y DEPORTE
SECRETARIA DISTRITAL DE GOBIERNO ALCALDÍA LOCAL DE USAQUÉN

PROYECTO:

CONTRATO: *"CONTRATAR A PRECIOS UNITARIOS FIJOS, A MONTO AGOTABLE, EL DIAGNÓSTICO, MEJORAMIENTO, MANTENIMIENTO Y/O DOTACIÓN DE LOS PARQUES DE PROXIMIDAD DE LA LOCALIDAD DE USAQUÉN EN BOGOTÁ D.C."*

CONTRATISTA: CONSORCIO USAQUEN 005 2024

REPRESENTANTE LEGAL:
WILLIAMS HENRY GUEVARA TORRES

ARQ MAGDA HEYNNER UMAÑA TORRES
DIRECTOR DE OBRA

FIRMA DE INTERVENTORIA
INTERVENTORÍA, SUPERVISIÓN Y APOYO A LA GESTIÓN
ING. MARGARITA GOMEZ

ING ESPERANZA QUEVEDO
RESIDENTE DE INTERVENTORIA

RECIBE LA ALCALDIA

SANTIAGO MORA PINZON
APOYO A LA SUPERVISION DEL FDLUSA

MODIFICACIONES

I
II
III
IV
V
VI
VII
VIII

CONTIENE:

NOMBRE DEL PARQUE: **URB LAS MERCEDES PARQUE**
LOCALIDAD: **LOCALIDAD DE USAQUEN**
DIRECCION: **CALLE 182 CON CARRERA 8A**
ARCHIVO AUTOCAD: **- PLANO - A100 - PLANO RECORD**

ESCALA: COMO SE INDICA

FECHA ELABORACIÓN: AGOSTO 2025

PLANCHA No. A100

CODIGO PARQUE: 01-546