
REGISTRO FOTOGRÁFICO










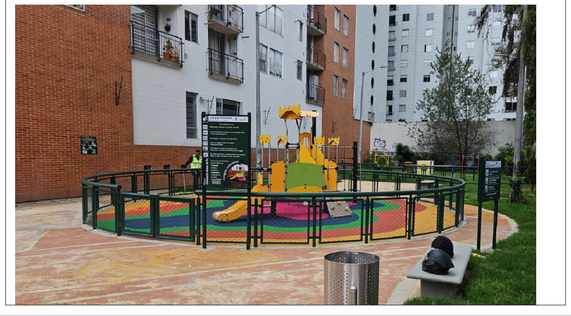


ZONA DE JUEGOS INFANTILES

ESCALA: 1 : 100

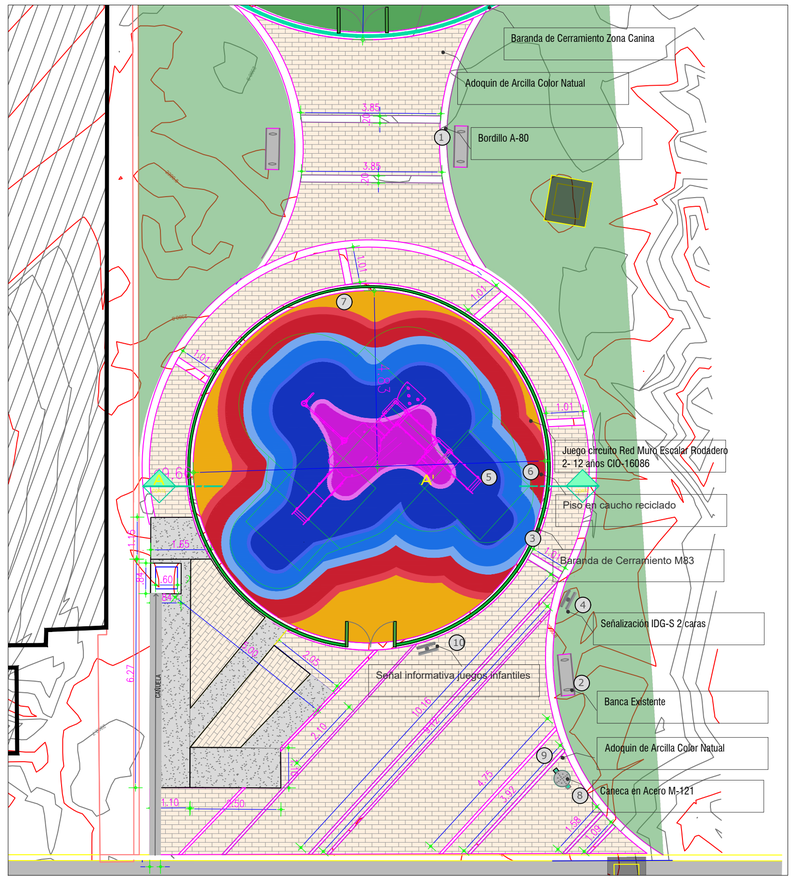

ZONA DE GIMNASIO CANINO

ESCALA: 1 : 100

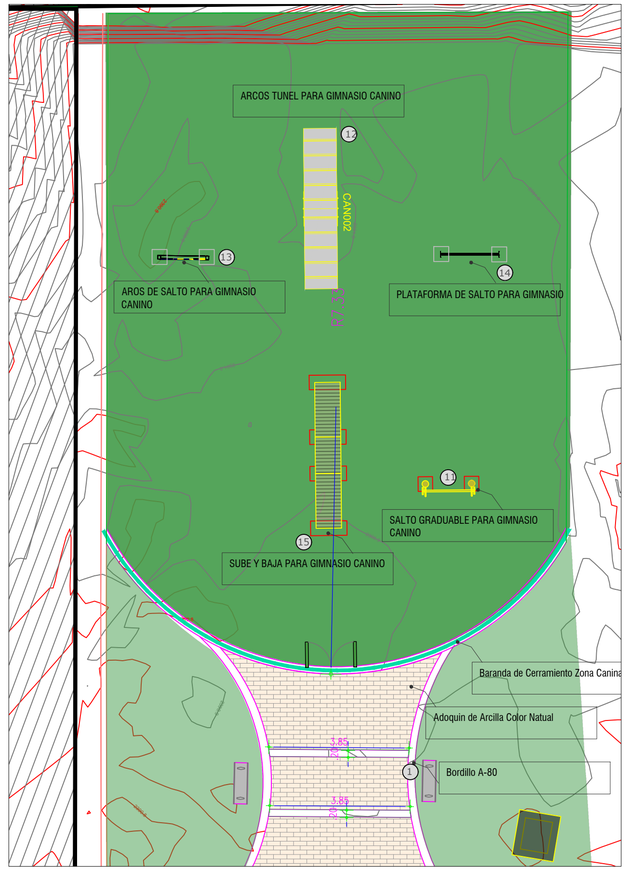

CONVENCIONES

MOBILIARIO

	Caneca M-121
	Banca en madera M-50
	Baranda M-83

SEÑALIZACIÓN

	SEÑALETICA NORMAS GENERALES ZONAS INFANTILES
	SEÑAL IDG-S 2 CARAS

MATERIALES


	ADOQUÍN EN ARCILLA DE 0.10 x 0.20 x 0.06 m
	BORDILLO PREFABRICADO EN CONCRETO A-80
	ZONAS VERDES
	PLACA DE CONCRETO
	CAUCHO RECICLADO

DESCRIPCION DE LA ACTIVIDAD

1	Bordillo prefabricado A-80
2	Koraza sobre pañete
3	Baranda de Cerramiento M83
4	Señal IDG-S 2 caras
5	Juego circuito RedMuroEscalar Rodadero
6	Piso de caucho reciclado
7	Placa contrapiso 0.10
8	Caneca de acero inoxidable M-121
9	Adoquin de Arcilla e=0.06
10	Señaliteca Normas Generales Zona de Juegos infantiles
11	Salto Graduable gimnasio canino
12	Arcos tunel para gimnasio canino
13	Aros de salto gimnasio canino
14	Plataforma de salto gimnasio canino
15	Sube y baja para gimnasio canino


CORTE A-A

ESCALA: 1 : 75

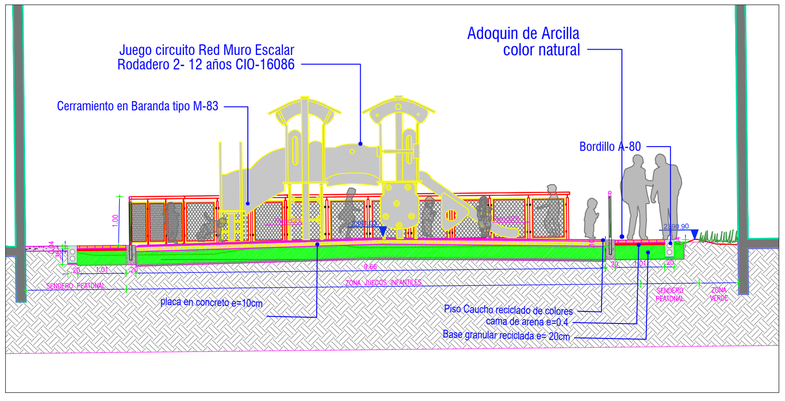


DETALLE ESTRUCTURA DE ADOQUIN PEATONAL

ESCALA: 1 : 10

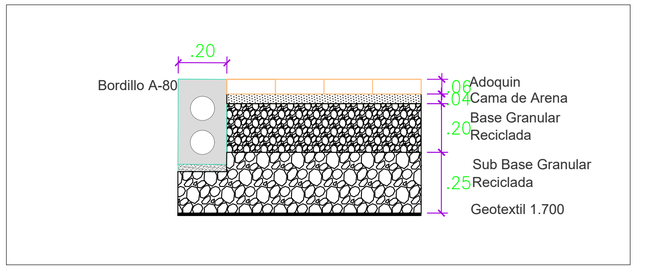

DETALLE ESTRUCTURA PISO JUEGOS INFANTILES

ESCALA: 1 : 10

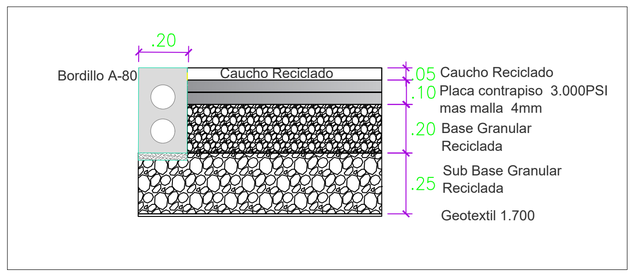



LOCALIZACIÓN

PLANTA GENERAL

N

ALCALDIA MAYOR DE BOGOTÁ D.C.
CULTURA RECREACIÓN Y DEPORTE
SECRETARÍA DISTRITAL DE GOBIERNO ALCALDÍA LOCAL DE USAQUÉN

PROYECTO:

CONTRATO: *"CONTRATAR A PRECIOS UNITARIOS FIJOS, A MONTO AGOTABLE, EL DIAGNÓSTICO, MEJORAMIENTO, MANTENIMIENTO Y/O DOTACIÓN DE LOS PARQUES DE PROXIMIDAD DE LA LOCALIDAD DE USAQUÉN EN BOGOTÁ D.C."*

CONTRATISTA:

CONSORCIO USAQUEN 005 2024

REPRESENTANTE LEGAL:

WILLIAMS HENRY GUEVARA TORRES

ARQ MAGDA HEYNNER UMAÑA TORRES
DIRECTOR DE OBRA

FIRMA DE INTERVENTORIA
REVISIÓN Y APROBACIÓN

ING MARGARITA GOMEZ

ING ESPERANZA QUEVEDO
RESIDENTE DE INTERVENTORIA

RECIBE LA ALCALDIA

SANTIAGO MORA PINZON
APOYO A LA SUPERVISION FDLUSA

MODIFICACIONES

I
II
III
IV
V
VI
VII
VIII

CONTIENE:

NOMBRE DEL PARQUE: URBANIZACION ALCAZAR DEL RIO

LOCALIDAD: LOCALIDAD DE USAQUEN

DIRECCION: CARRERA 8H ENTRE CALLES 166 Y 168

ARCHIVO AUTOCAD: - PLANO - A100 - PLANO RECORD

ESCALA: COMO SE INDICA

FECHA ELABORACIÓN: AGOSTO 2025

PLANCHA No.: A100

CODIGO PARQUE: 01-556