REGISTRO FOTOGRÁFICO











CORTE TRANSVERSAL A-A

ESCALA: 1 : 50

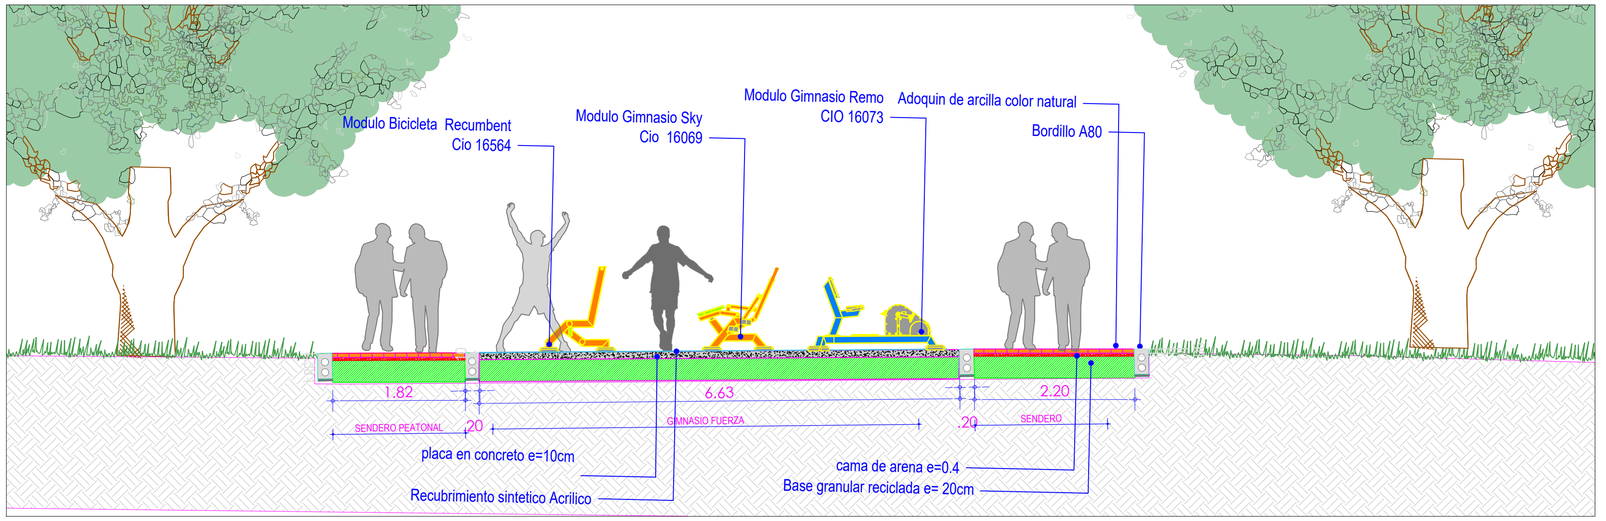


CORTE LONGITUDINAL B-B

ESCALA: 1 : 50

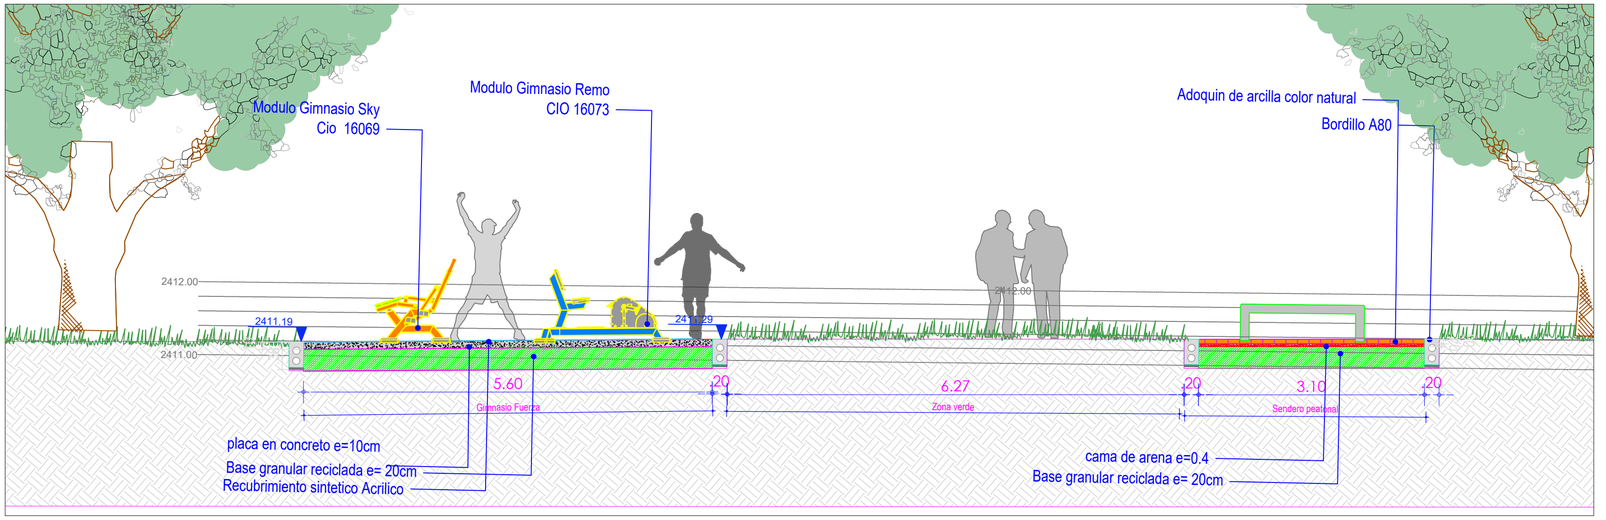


DETALLE ESTRUCTURA DE ADOQUIN PEATONAL

ESCALA: 1 : 10

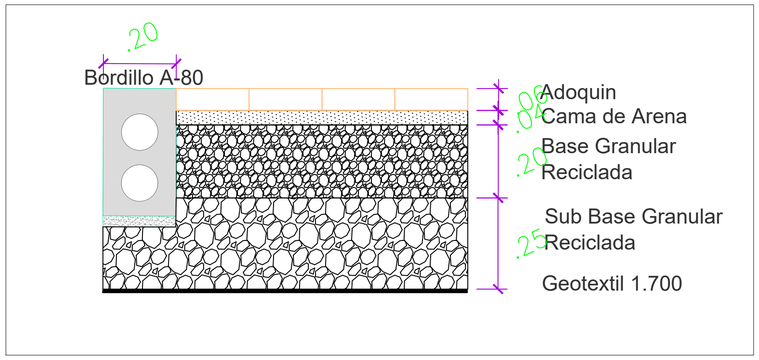

DETALLE ESTRUCTURA PLACA EN CONCRETO

ESCALA: 1 : 10

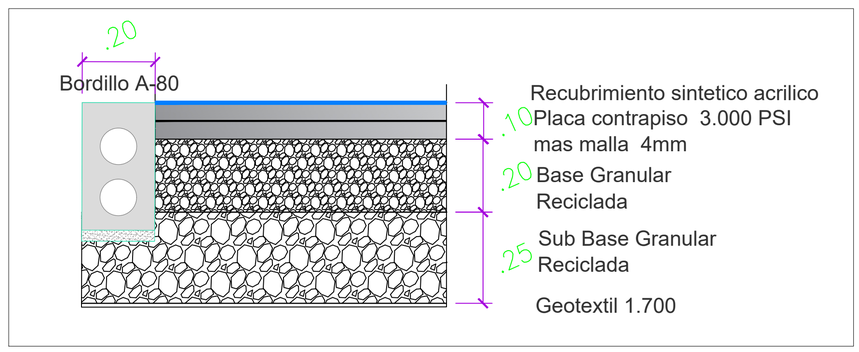

CONVENCIONES

MOBILIARIO

	Caneca M-121
	Banca M31
	Modulo Gimnasio Remo Cio 16067
	Modulo Gimnasio Sky Cio 16069
	Modulo Bicicleta Recumbent Cio 16564
	Modulo Bicicleta estatica Cio 16565
	ModuloTPecho100 lbs Cio 16073
	ModuloTSentadilla100 lbs Cio 16074

SEÑALIZACIÓN

	SEÑALETICA NORMAS GENERALES ZONAS INFANTILES
	SEÑAL IDG-S 2 CARAS

MATERIALES

	ADOQUÍN EN ARCILLA DE 0.10 x 0.20 x 0.06 m
	BORDILLO PREFABRICADO EN CONCRETO A-80
	ZONAS VERDES
	PLACA DE CONCRETO
	PINTURA SINTETICA

DESCRIPCION DE LA ACTIVIDAD

1	Bordillo prefabricado A-80
2	Señal IDG-S 2 caras
3	Placa contrapiso 0.10
4	Caneca de acero inoxidable M-121
5	Adoquin de Arcilla e=0.06
6	Señaliteca Normas Generales Zona de Gimnasio Biosaludable
7	Modulo Remo
8	Modulo Sky
9	Modulo Bicicleta Recumbent
10	Modulo Bicicleta Estatica
11	Modulo T pecho 100 lbs
12	Modulo T Sentadilla 100 lbs
13	Asiento fibra lona columpio
14	Cadena Galva Columpio M5
15	Acoples Columpio metal 3/8
16	Recubrimiento sintetico Acrilico campos deportivos

ALCALDIA MAYOR DE BOGOTÁ D.C.
CULTURA RECREACIÓN Y DEPORTE
SECRETARÍA DISTRITAL DE GOBIERNO ALCALDÍA LOCAL DE USAQUÉN

PROYECTO:

CONTRATO: *"CONTRATAR A PRECIOS UNITARIOS FIJOS, A MONTO AGOTABLE, EL DIAGNÓSTICO, MEJORAMIENTO, MANTENIMIENTO Y/O DOTACIÓN DE LOS PARQUES DE PROXIMIDAD DE LA LOCALIDAD DE USAQUEN EN BOGOTÁ D.C."*

CONTRATISTA: CONSORCIO USAQUEN 005 2024

REPRESENTANTE LEGAL: WILLIAMS HENRY GUEVARA TORRES

ARQ MAGDA HEYNNER UMAÑA TORRES
DIRECTOR DE OBRA

FIRMA DE INTERVENTORIA
INTERVENTORÍA, SUPERVISIÓN Y APOYO A LA GESTIÓN

ING MARGARITA ROMEZ

ING ESPERANZA QUEVEDO
RESIDENTE DE INTERVENTORIA

RECIBE LA ALCALDIA

SANTIAGO MORA PINZON
APOYO A LA SUPERVISIÓN FDLUSA

MODIFICACIONES
I
II
III
IV
V
VI
VII
VIII

CONTIENE:

NOMBRE DEL PARQUE: URBANIZACION SAN PATRICIO- 2 SECTOR
LOCALIDAD: LOCALIDAD DE USAQUEN
DIRECCION: CALLE 108 ENTRE CARRERAS 17 Y 17 A
ARCHIVO AUTOCAD: - PLANO - A100 - PLANO RECORD

ESCALA: COMO SE INDICA
FECHA ELABORACIÓN: AGOSTO 2025

PLANCHA No.: A100
CODIGO PARQUE: 01-009

DISEÑO Y CONSTRUCCIÓN DE PARQUES Y ESCENARIOS -V2