REGISTRO FOTOGRÁFICO















CORTE LONGITUDINAL A-A

ESCALA: 1 : 50

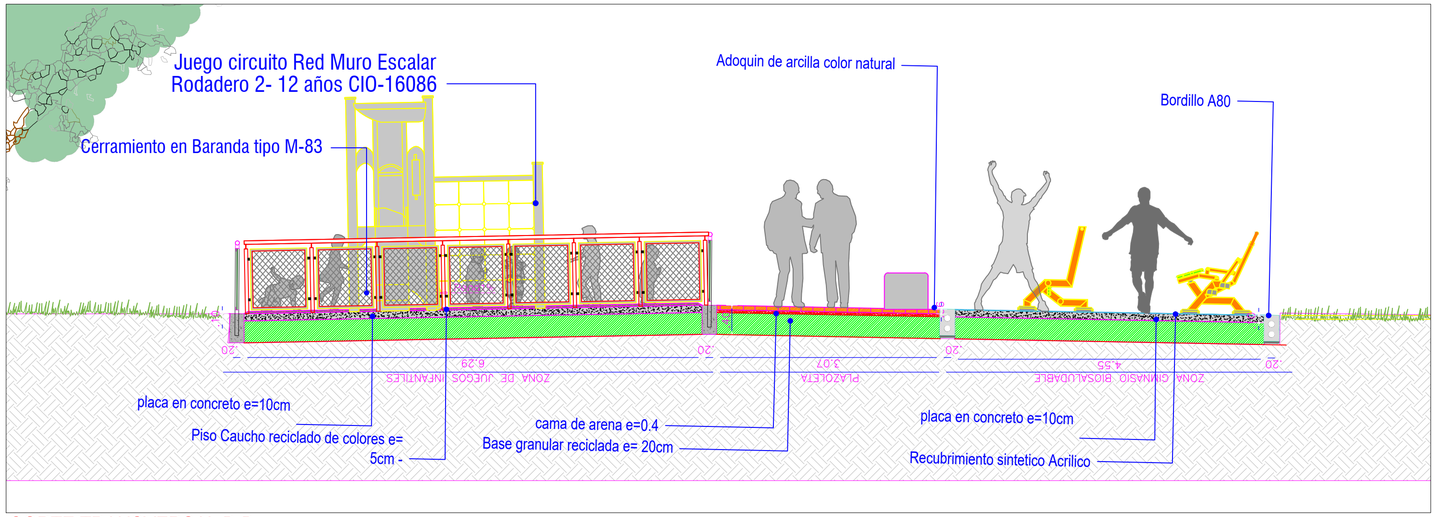


CORTE TRANSVERSAL B-B

ESCALA: 1 : 50

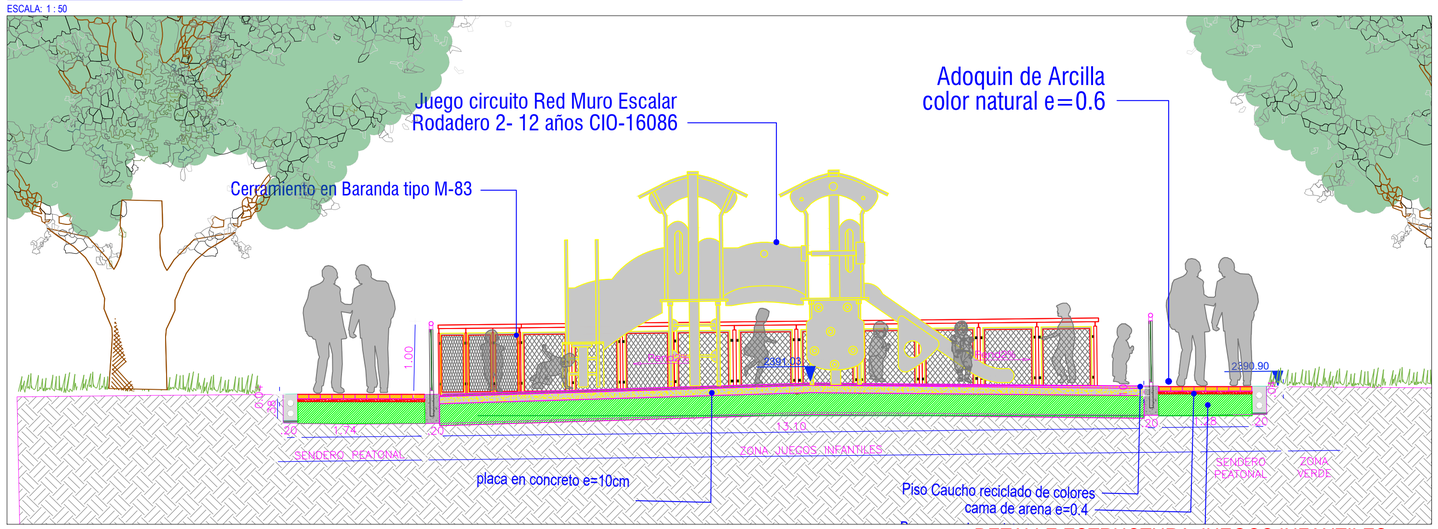


DETALLE ESTRUCTURA DE ADOQUIN PEATONAL

ESCALA: 1 : 20

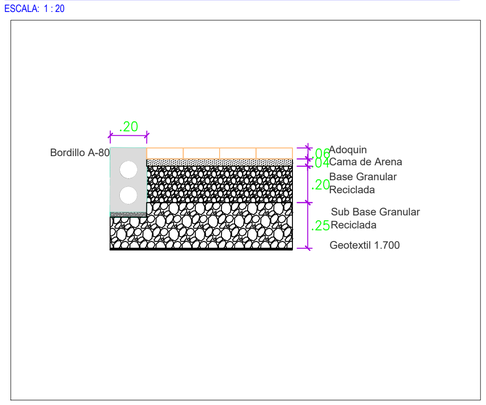


DETALLE ESTRUCTURA PLACA EN CONCRETO

ESCALA: 1 : 20

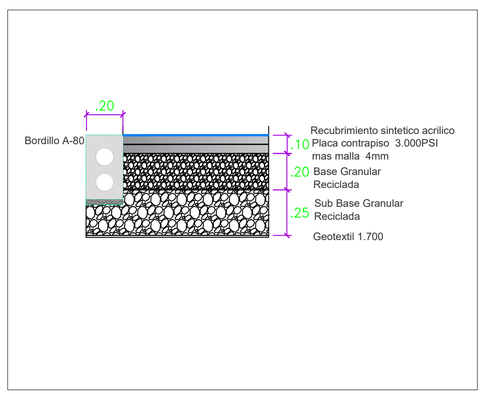

DETALLE ESTRUCTURA JUEGOS INFANTILES

ESCALA: 1 : 20

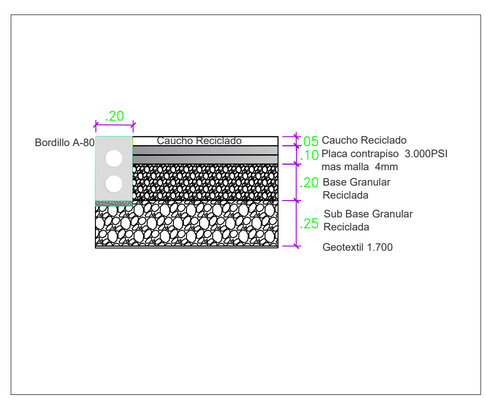

CONVENCIONES

MOBILIARIO

	Caneca M-121
	Banca prefabricada M-31
	Bolardo M-63
	Bicicletero M-101
	Baranda M-83
	Loseta toperol 0.40 x 0.40
	Loseta Guia 0.40 x 0.40

SEÑALIZACIÓN

	SEÑALETICA NORMAS GENERALES ZONAS INFANTILES
	SEÑAL IDG-S 2 CARAS
	SEÑALETICA NORMAS GENERALES ZONA BIOSALUDABLES

MATERIALES

	ADOQUÍN EN ARCILLA DE 0.10 x 0.20 x 0.06 m
	BORDILLO PREFABRICADO EN CONCRETO A-80
	ZONAS VERDES
	PLACA DE CONCRETO
	PINTURA SINTETICA DE COLORES
	CAUCHO RECICLADO

DESCRIPCION DE LA ACTIVIDAD

1	Bordillo prefabricado A-80
2	Señal IDG-S 2 caras
3	Placa contrapiso 0.10
4	Caneca de acero inoxidable M-121
5	Adoquin de Arcilla e=0.06
6	Señaliteca Normas Generales Zona de Gimnasio Biosaludable y zona de juegos infantiles
7	Baranda de Cerramiento M83
8	Juego circuito RedMuroEscalar Rodadero
9	Asiento fibra lona columpio
10	Cadena Galva Columpio M5
11	Recubrimiento sintetico Acrilico campos deportivos
12	Desmonte, pintura general y arreglo reposición piezas Biosaludables
13	Piso de caucho reciclado
14	Banca prefabricada M-31
15	Rampa en concreto e=0.10
16	Bolardo alto en hierro M-63



LOCALIZACIÓN

PLANTA GENERAL

ALCALDIA MAYOR DE BOGOTÁ D.C.
CULTURA RECREACIÓN Y DEPORTE
SECRETARÍA DISTRITAL DE GOBIERNO ALCALDÍA LOCAL DE USAQUÉN

PROYECTO:

CONTRATO: "CONTRATAR, A PRECIOS UNITARIOS FIJOS, A MONTO AGOTABLE, EL DE AGNÓSTICO, MEJORAMIENTO, MANTENIMIENTO Y/O DOTACIÓN DE LOS PARQUES DE PROXIMIDAD DE LA LOCALIDAD DE USAQUÉN EN BOGOTÁ D.C."

CONTRATISTA: CONSORCIO USAQUEN 005 2024

REPRESENTANTE LEGAL:
WILLIAMS HENRY GUEVARA TORRES

ARQ MAGDA HEYNNER UMAÑA TORRES
DIRECTOR DE OBRA

FIRMA DE INTERVENTORIA
REVISIÓN, VERIFICACIÓN Y APROBACIÓN
INA MARGARITA GOMEZ

ING ESPERANZA QUEVEDO
RESIDENTE DE INTERVENTORIA

RECIBE LA ALCALDIA

SANTIAGO MORA PINZON
APOYO A LA SUPERVISIÓN FDLUSA

MODIFICACIONES
I
II
III
IV
V
VI
VII
VIII

CONTIENE:

NOMBRE DEL PARQUE: DESARROLLO ESTRELLA DEL NORTE

LOCALIDAD: LOCALIDAD DE USAQUEN

DIRECCION: ENTRE CARRERAS 21 Y 19B Y CALLES 159A Y 160

ARCHIVO AUTOCAD: - PLANO - A100 - PLANO RECORD

ESCALA: COMO SE INDICA

PLANCHA No.: A100

FECHA ELABORACIÓN: AGOSTO 2025

CODIGO PARQUE: 01-189