REGISTRO FOTOGRÁFICO








PLANTA GENERAL DE INTERVENCION

ESCALA: 1 :50

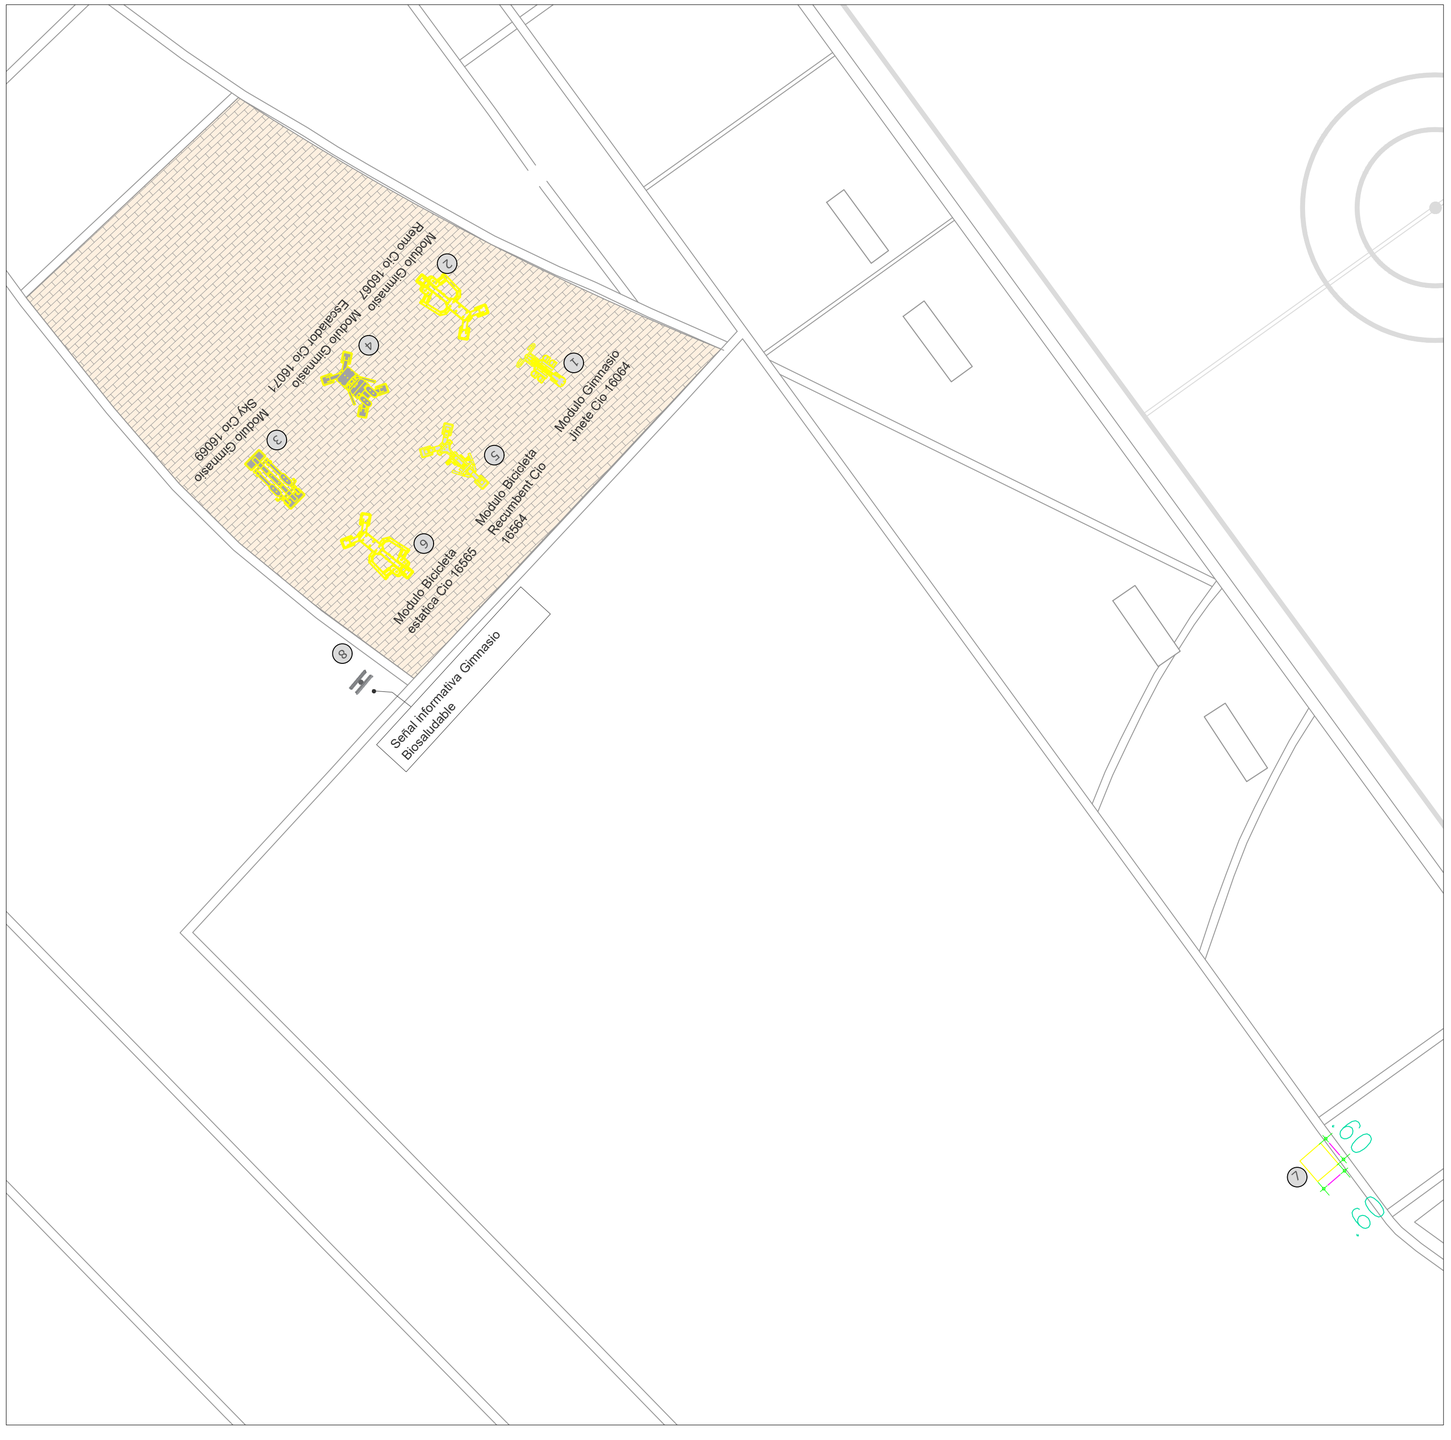

CONVENCIONES

MOBILIARIO

	Modulo Gimnasio Remo Cio 16067
	Modulo Gimnasio Escalador Cio 16071
	Modulo Gimnasio Sky Cio 16069
	Modulo Gimnasio Jinete Cio 16064
	Modulo Bicicleta Recumbent Cio 16564
	Modulo Bicicleta Estatica Cio 16565

SEÑALIZACIÓN

	SEÑALETICA NORMAS GENERALES Zona BIOSALUDABLES

DESCRIPCION DE LA ACTIVIDAD

1	Modulo jinete
2	Modulo Remo
3	Modulo sky
4	Modulo escalador
5	Modulo Bicicleta Recumbent
6	Modulo Bicicleta Estatica
7	Caja 60x60
8	Señaliteca Normas Generales Zona de Biosaludables



LOCALIZACIÓN

PLANTA GENERAL

N

ALCALDIA MAYOR DE BOGOTÁ D.C.
CULTURA RECREACIÓN Y DEPORTE
SECRETARIA DISTRITAL DE GOBIERNO ALCALDÍA LOCAL DE USAQUÉN

PROYECTO:

CONTRATO: *"CONTRATACIÓN A PRECIOS UNITARIOS FIJOS, A MONTO AGOTABLE, EL DE AGUA TÉCNICO, MEJORAMIENTO, MANTENIMIENTO Y/O DOTACIÓN DE LOS PARQUES DE PROXIMIDAD DE LA LOCALIDAD DE USAQUÉN EN BOGOTÁ D.C."*

CONTRATISTA: CONSORCIO USAQUEN 005 2024

REPRESENTANTE LEGAL:
WILLIAMS HENRY GUEVARA TORRES

ARQ MAGDA HEYNNER UMAÑA TORRES
DIRECTOR DE OBRA

FIRMA DE INTERVENTORIA
REVISIÓN, NOTIFICACIÓN Y APROBACIÓN
ING RARGARITA GOMEZ

ING ESPERANZA QUEVEDO
RESIDENTE DE INTERVENTORIA

RECIBE LA ALCALDIA

SANTIAGO MORA PINZON
APOYO A LA SUPERVISIÓN FDLUSA

MODIFICACIONES

I
II
III
IV
V
VI
VII
VIII

CONTIENE:

NOMBRE DEL PARQUE: **URBANIZACION CODABAS**

LOCALIDAD: **LOCALIDAD DE USAQUEN**

DIRECCION: **ENTRE CALLES 180 Y 181 A Y TRANSVERSAL 7D**

ARCHIVO AUTOCAD: **- PLANO - A100 - PLANO RECORD**

ESCALA: COMO SE INDICA

FECHA ELABORACIÓN: AGOSTO 2025

PLANCHA No.: A100

CODIGO PARQUE: 01-372