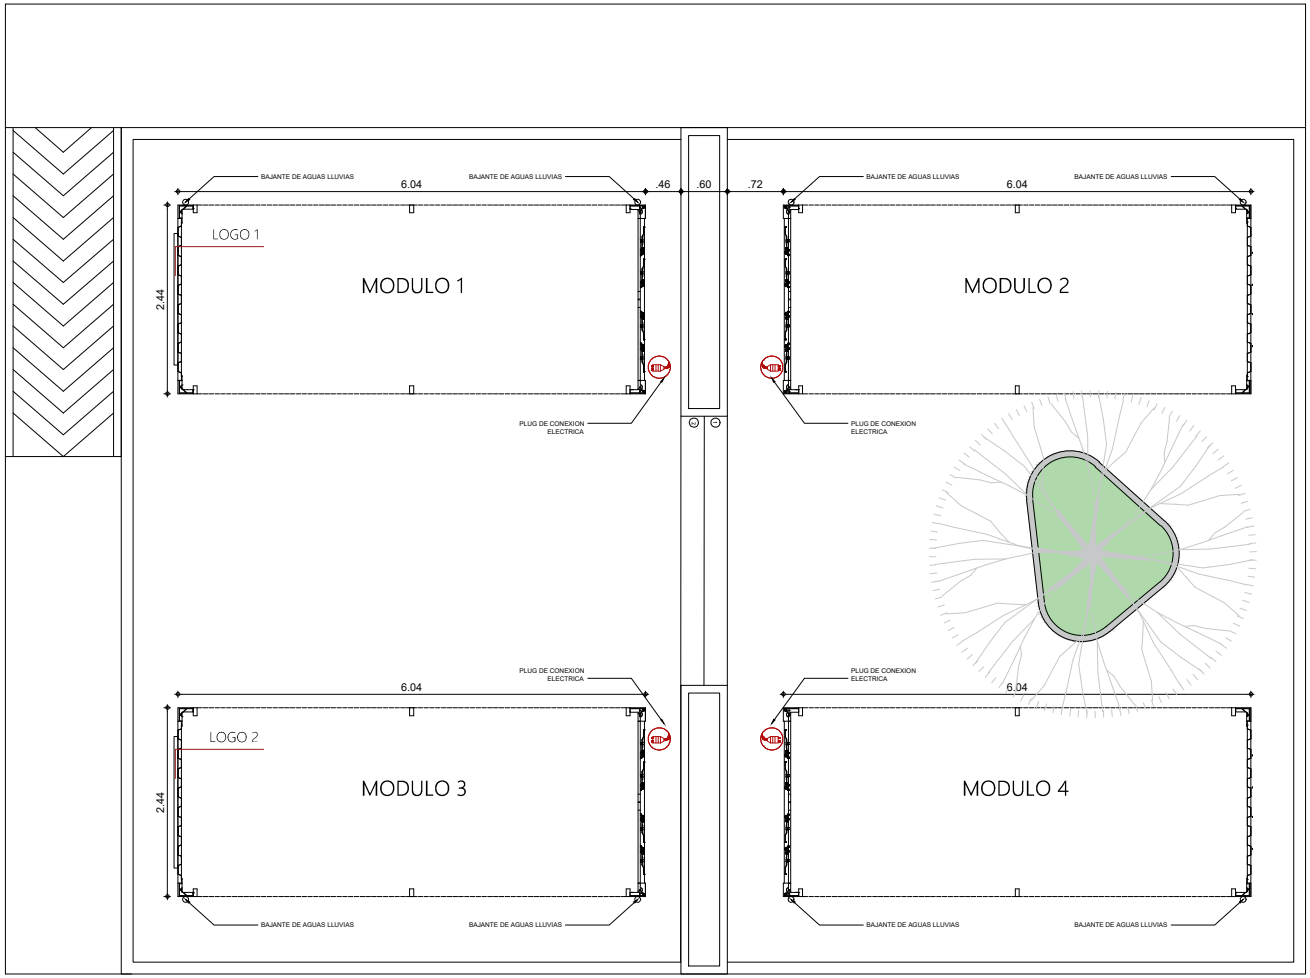


E-CONTAINERS	PROYECTO: LP7358 SENA REGIONAL CALDAS DISEÑO: ARQ. SEBASTIAN BARRERA	NOTAS: EL CONTEXTO DIBUJADO NO ESTA DENTRO DEL ALCANCE DE ECONTAINERS ES SOLO DE AMBIENTACION.	MODIFICACIONES:	ARQUITECTO: ARQ. SEBASTIAN BARRERA FIRMA: CONTIENE: PLANTA GENERAL, PLANTA ELÉCTRICA, CORTES, FACHADA	VERIFICACIÓN: ARQ. SEBASTIAN BARRERA FIRMA: APROBÓ: ING. ANDRES BONILLA FIRMA:	DIGITALIZÓ: ARQ. SEBASTIAN BARRERA ESCALA: 1:50 FECHA DIGITALIZACIÓN: 05/11/2025 FIRMA CLIENTE:	PLANO No: 1/5 VERSIÓN FORMATO: 02 FECHA: 01/08/2022

EXTERIOR - INTERIOR

PINTURA EXTERNA E INTERNO CON BASE EN ANTICORROSIVO BLANCO ACABADO EN ESMALTE PANTONE 361 C

ELIMINACIÓN DE GOLPES PARCIAL

LATONERIA RESTAURACIÓN PARCIAL CON DETALLADO

ELIMINACIÓN DE OXIDO Y CORROSIÓN COMPLETA

PISO EN LAMINA DE ALFAJOR 1.5 mm 1.22X2.4m

MOBILIARIO

LOGOS EN ACRILICO DE 1.70X1.5m, SEGUN DISEÑO CLIENTE (2)

16 CORTINAS ENROLLABLES PARA EXTERIOR EN PVC FLEXIBLE IMPERMEABLE DE 2.70X2.20m


ISLA DE TRABAJO VENETTO MESA 10 PUESTOS CON DIVISIONES Y ARCHIVADORES

PANTALLA MONITOR SAMSUNG WA75C 4K UHD LCD INTERACTIVE TOUCH TIEMPO DE OPERACION 16/7

SILLA INTERLOCUTORA MALLA NEGRA

MESA TRAPEZOIDAL SUPERFICIE COPOLIMERO Y ESTRUCTURA METALICA



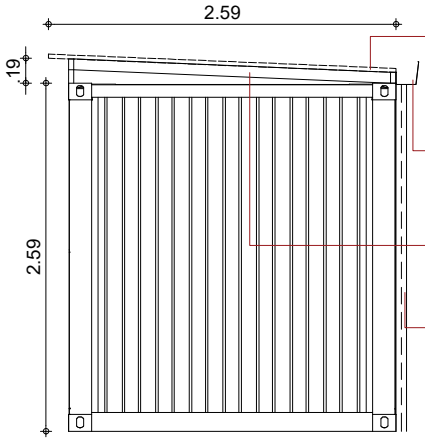

TEJA ARQUITECTONICA CAL 31

CANAL AMAZONAS DE 3"


ESTRUCTURA DE CUBIERTA EN TUBO RECTANGULAR 49X80mm CAL 16

BAJANTE EN PVC 3" AMAZONAS

FACHADA FRONTAL

PISO EN LAMINA DE ALFAJOR

MARCO EN TUBO RECTANGULAR 50X100mm CAL 16

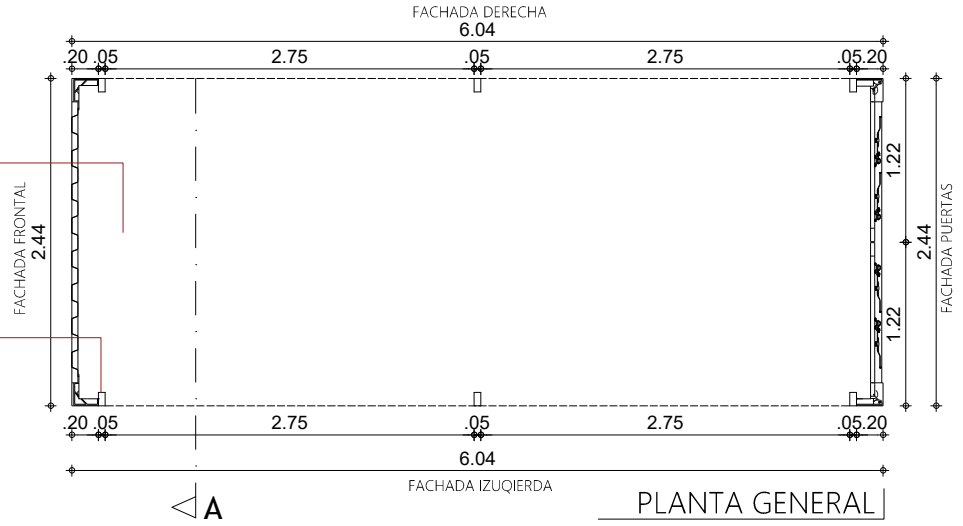

PLANTA GENERAL

E-CONTAINERS

PROYECTO: LP7358 SENA REGIONAL CALDAS

DISEÑO: ARQ. SEBASTIAN BARRERA

CONVENCIONES:

MODIFICACIONES:

ARQUITECTO: ARQ. SEBASTIAN BARRERA
FIRMA:

VERIFICACIÓN: ARQ. SEBASTIAN BARRERA
FIRMA:

DIGITALIZÓ: ARQ. SEBASTIAN BARRERA

CONTIENE: PLANTA GENERAL, PLANTA ELÉCTRICA, CORTES, FACHADA

APROBÓ: ING. ANDRES BONILLA
FIRMA:


ESCALA: 1:50

FECHA DIGITALIZACIÓN: 05/11/2025


FIRMA CLIENTE:

PLANO No: 2/5


VERSIÓN FORMATO: 02
FECHA: 01/08/2022

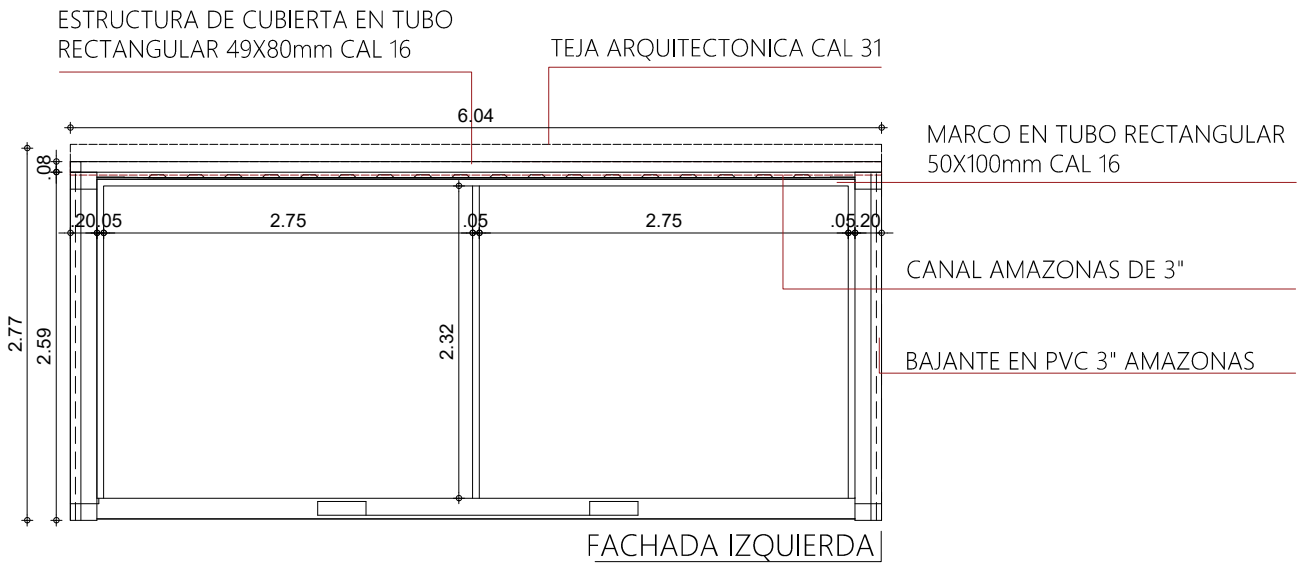

FACHADA IZQUIERDA

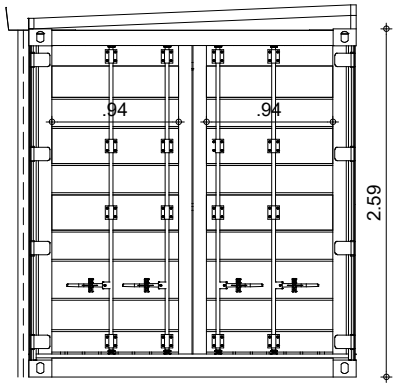

FACHADA PUERTAS

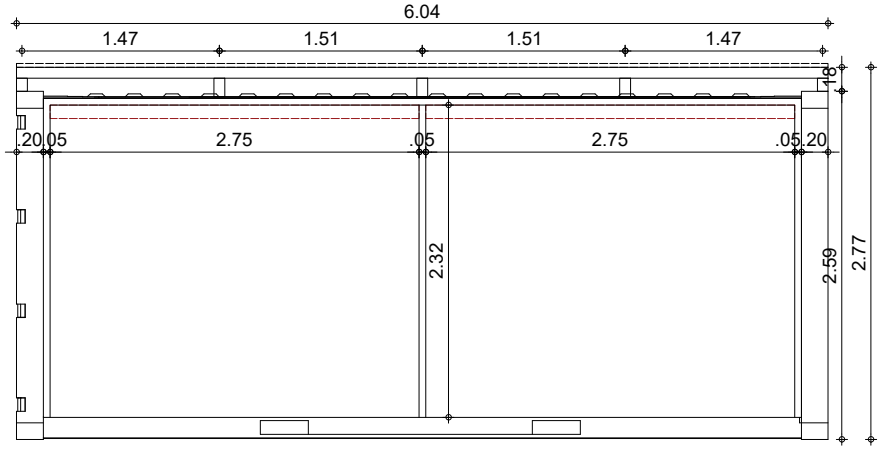

FACHADA DERECHA

E-CONTAINERS

PROYECTO:
LP7358 SENA REGIONAL CALDAS

DISEÑO:
ARQ. SEBASTIAN BARRERA

CONVENCIONES:

MODIFICACIONES:

ARQUITECTO:
ARQ. SEBASTIAN BARRERA
FIRMA:

VERIFICACIÓN:
ARQ. SEBASTIAN BARRERA
FIRMA:

DIGITALIZÓ:
ARQ. SEBASTIAN BARRERA

CONTIENE:
PLANTA GENERAL
PLANTA ELÉCTRICA
CORTES
FACHADA

APROBÓ:
ING. ANDRES BONILLA
FIRMA:

ESCALA: 1:50

FECHA DIGITALIZACIÓN:
05/11/2025

FIRMA CLIENTE:

PLANO No:
3/5

VERSIÓN FORMATO: 02
FECHA: 01/08/2022

INSTALACIÓN


TUBERÍA ELÉCTRICA EMT 3/4

TOMAS GFCI DE 110 V (2)

LAMPARA LED - TIPO REGLETA LUZ BLANCA FRIA DE 5000-6500K (2)


INTERUPTOR SENCILLO (1)

PLUG DE CONEXION 32 AMP

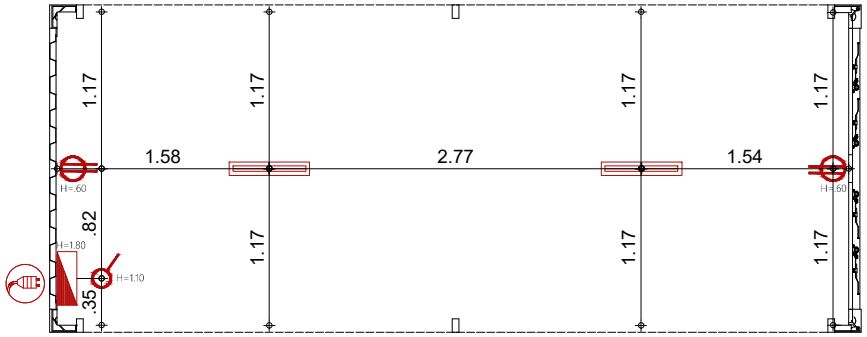

PLANTA ELECTRICA

CAJA DE CIRCUITOS

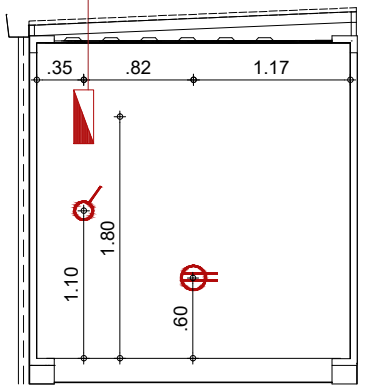

VISTA INTERNA A-A

E-CONTAINERS

PROYECTO:
LP7358 SENA REGIONAL CALDAS

DISEÑO:
ARQ. SEBASTIAN BARRERA

CONVENCIONES:

MODIFICACIONES:

ARQUITECTO:
ARQ. SEBASTIAN BARRERA
FIRMA:

VERIFICACIÓN:
ARQ. SEBASTIAN BARRERA
FIRMA:

DIGITALIZÓ:
ARQ. SEBASTIAN BARRERA

CONTIENE:
PLANTA GENERAL
PLANTA ELÉCTRICA
CORTES
FACHADA

APROBÓ:
ING. ANDRES BONILLA
FIRMA:


ESCALA: 1:50

FECHA DIGITALIZACIÓN:
05/11/2025

FIRMA CLIENTE:

PLANO No:
4/5


VERSIÓN FORMATO: 02
FECHA: 01/08/2022

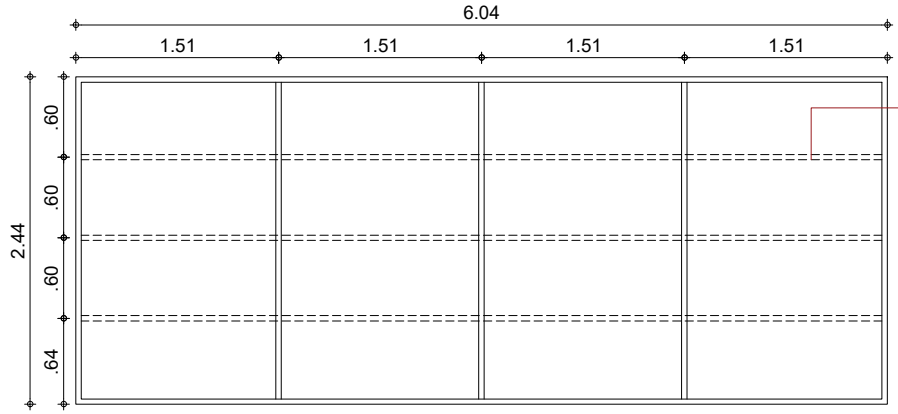

ESTRUCTURA DE CUBIERTA EN TUBO RECTANGULAR 49X80mm CAL 16

ESTRCUTURA CUBIERTA

TEJA ARQUITECTONICA CAL 31

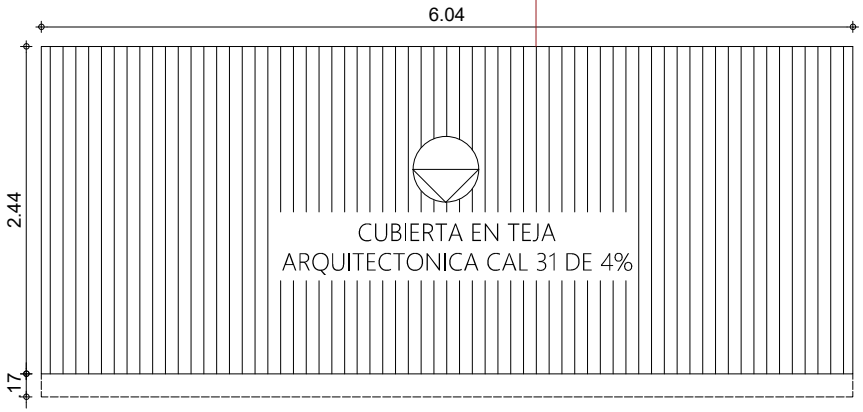

PLANTA CUBIERTA

E-CONTAINERS

PROYECTO:
LP7358 SENA REGIONAL CALDAS

DISEÑO:
ARQ. SEBASTIAN BARRERA

CONVENCIONES:

MODIFICACIONES:

ARQUITECTO:
ARQ. SEBASTIAN BARRERA
FIRMA:

VERIFICACIÓN:
ARQ. SEBASTIAN BARRERA
FIRMA:

DIGITALIZÓ:
ARQ. SEBASTIAN BARRERA

CONTIENE:
PLANTA GENERAL
PLANTA ELÉCTRICA
CORTES
FACHADA

APROBÓ:
ING. ANDRES BONILLA
FIRMA:

ESCALA: 1:50

FECHA DIGITALIZACIÓN:
05/11/2025

FIRMA CLIENTE:

PLANO No:
5/5

VERSIÓN FORMATO: 02
FECHA: 01/08/2022