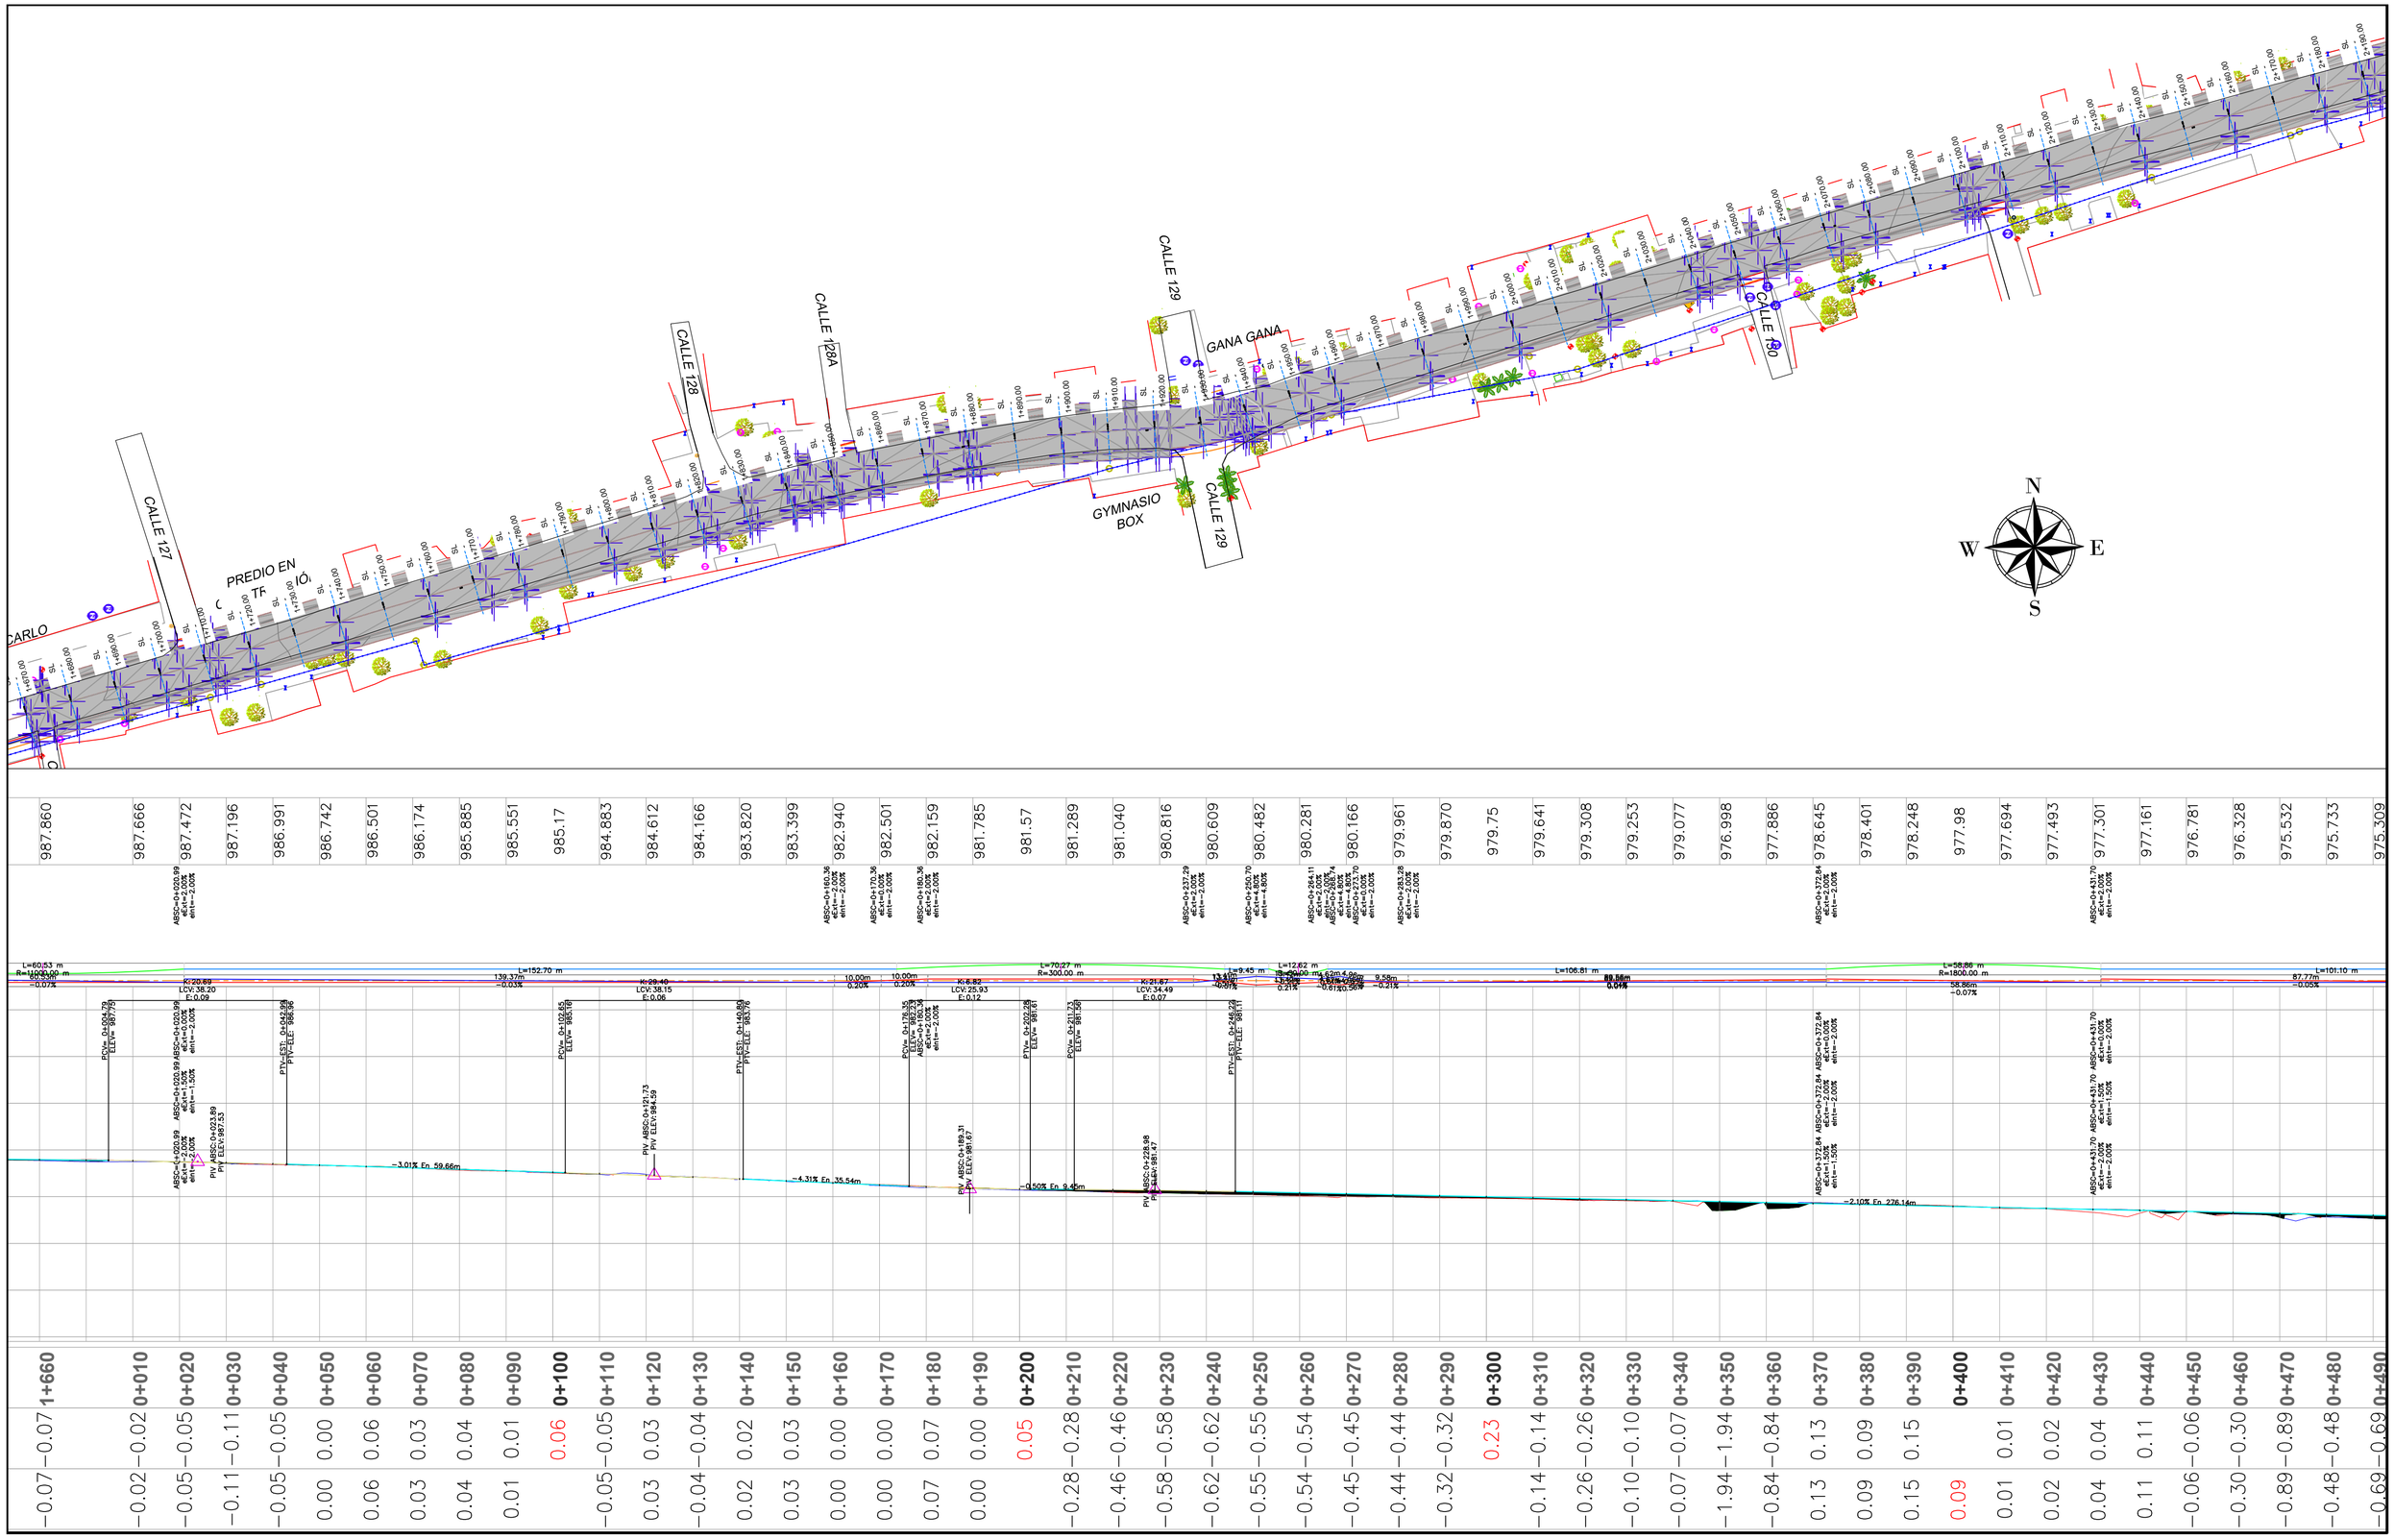


SECRETARIA DE INFRAESTRUCTURA Y HABITAT	CONECTIVIDAD REGIONAL DEL MUNICIPIO DE IBAGUÉ CON EL CORREDOR DEL NORTE DEL DEPARTAMENTO DEL TOLIMA (CALLE 125- CALLE 171)	PROCESÓ: KEVIN JHOANSSON ACOSTA CUELLAR TOPOGRAFO CONTRATISTA PROCESO DE DATOS CIRCOSC	PROYECTÓ: ANDRES MAURICIO HERNANDEZ VALENCIA PROFESIONAL(A) U. TOPOGRAFIA	MODIFICACIONES Y REVISIONES: FECHA / MODIFICACION / NOMBRE ING RESPONSABLE	TRAMO: TRAMO 1	CONTIENE: PLANTA PERFIL LONGITUDINAL	ESCALA: Vista en planta: H:1:750 Detalles: Sin escala	FECHA: JUNIO DE 2025
		REVISÓ: KEVIN JHOANSSON ACOSTA CUELLAR TOPOGRAFO CONTRATISTA PROCESO DE DATOS CIRCOSC	APROBÓ: JULIO CESAR GALLO ORTIZ DIRECTOR DE INFRAESTRUCTURA DEPARTAMENTAL					PLANO: 1 de 11