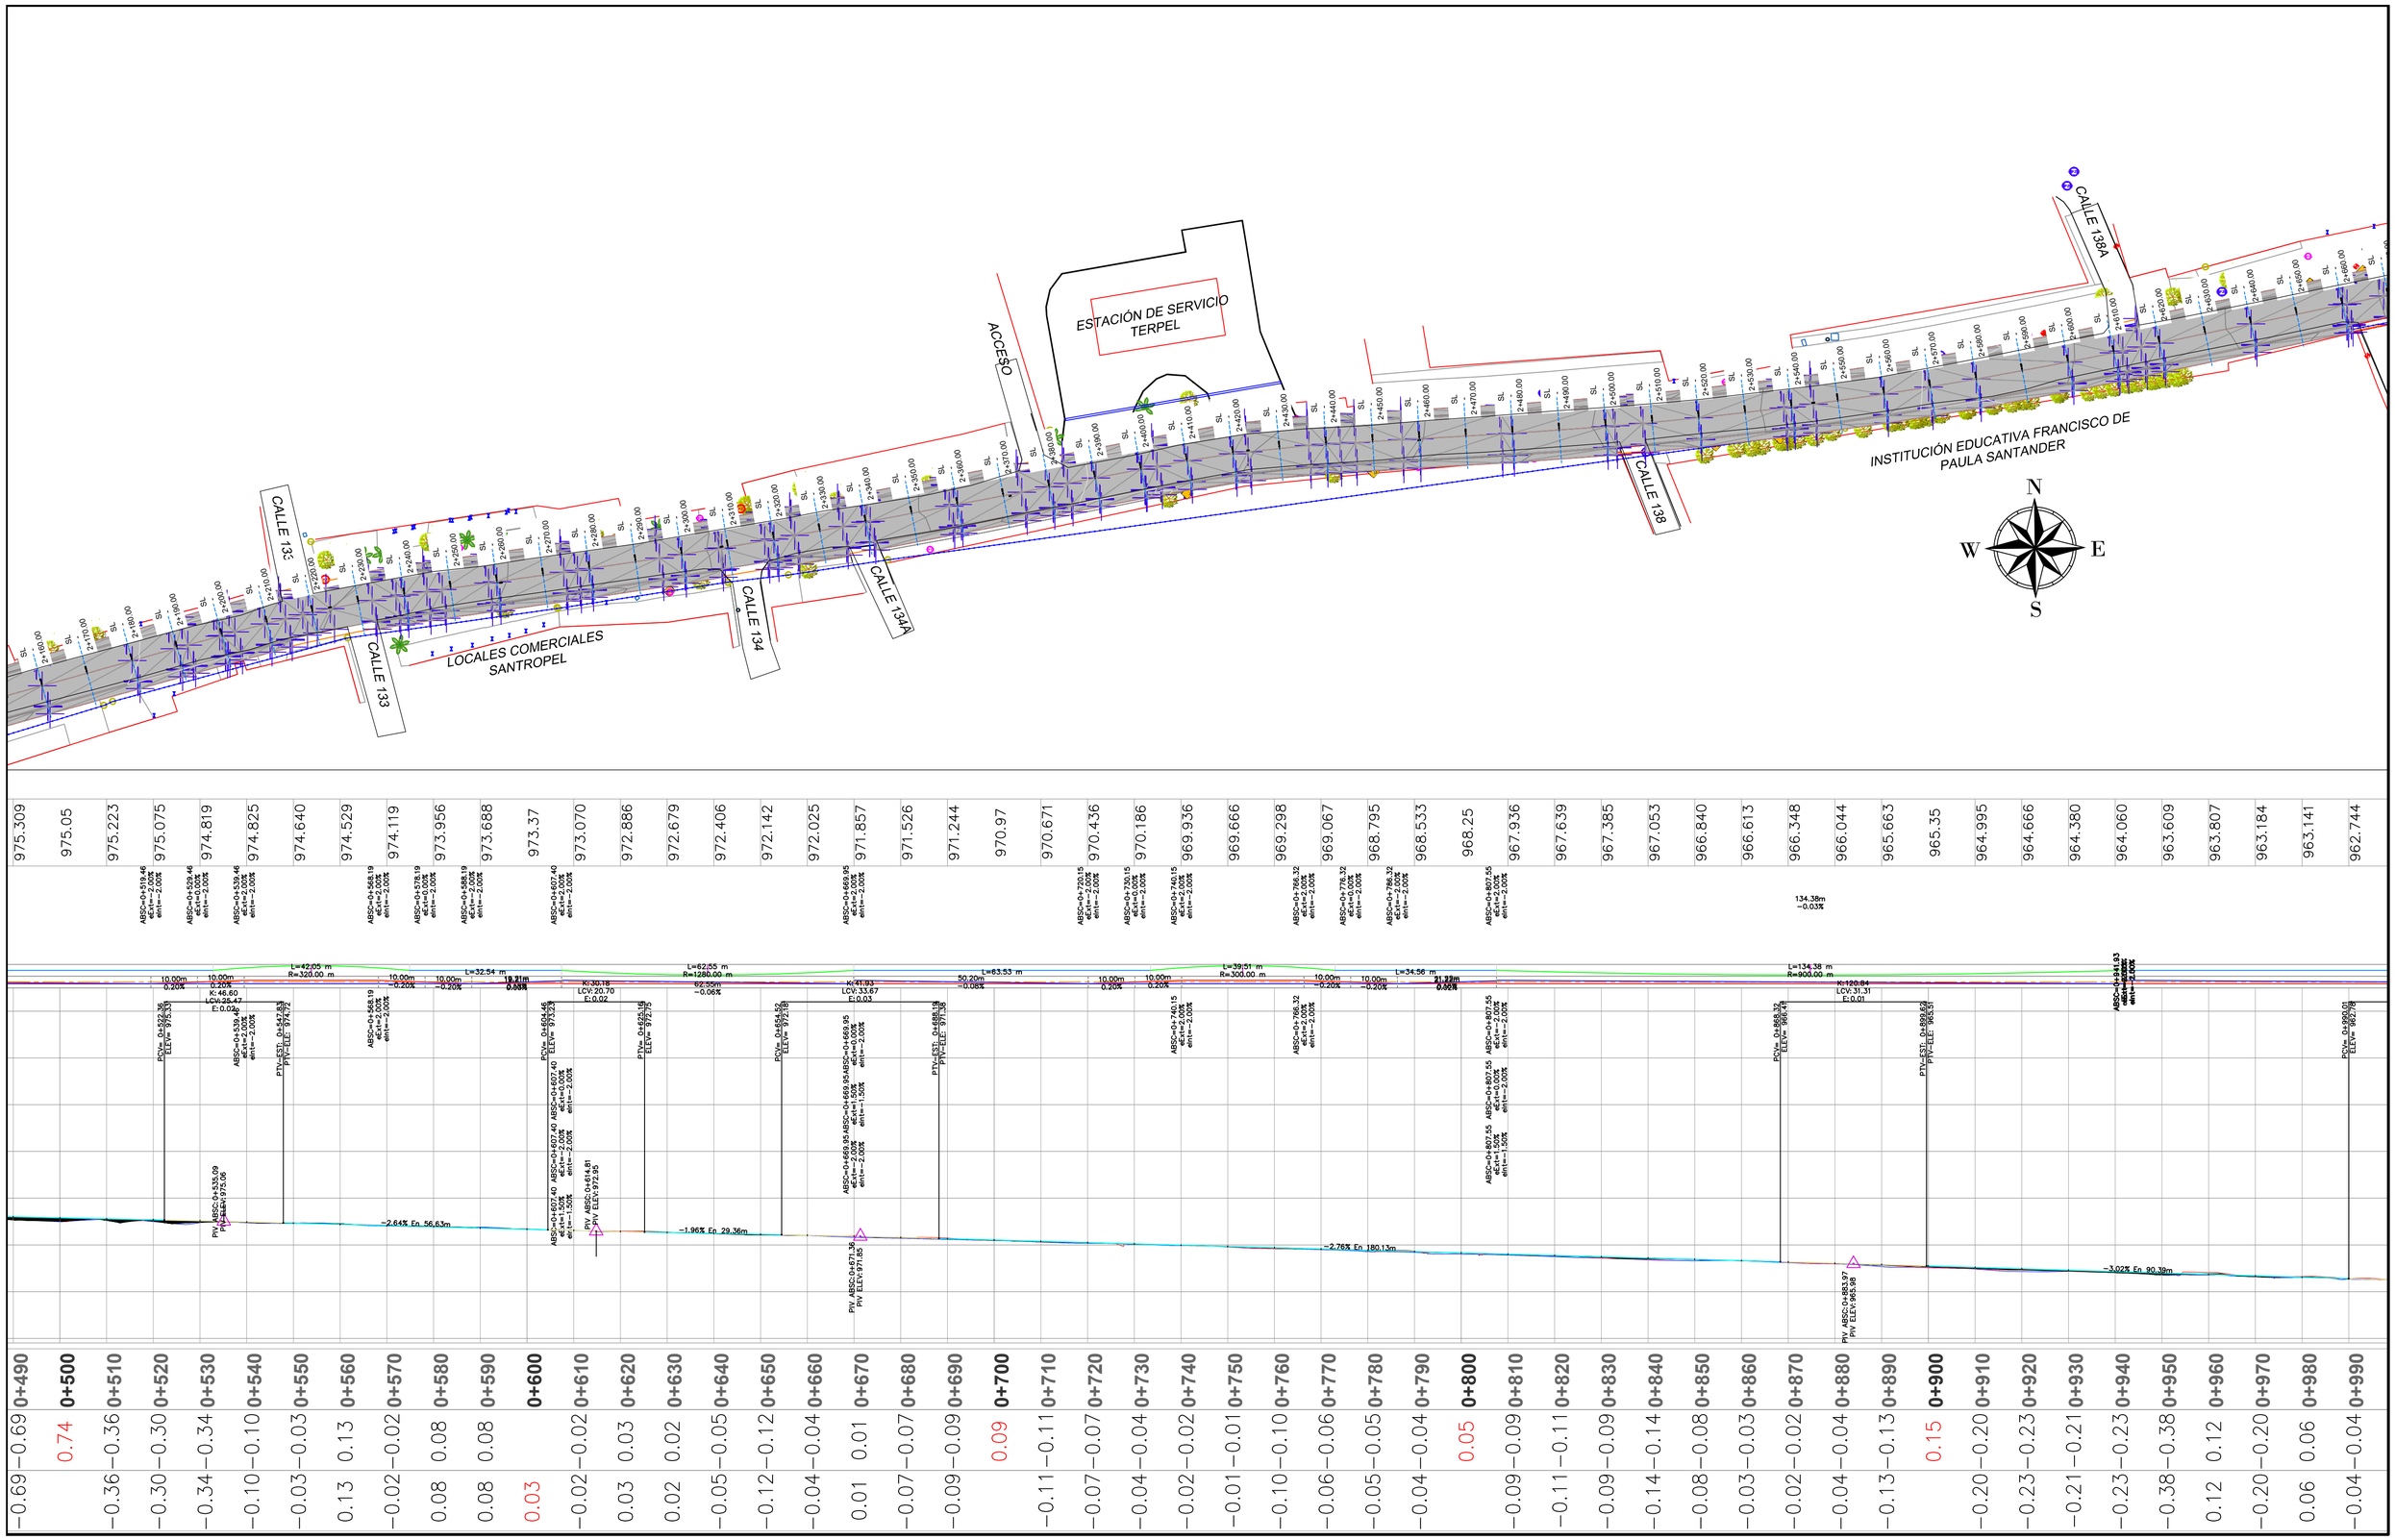


SECRETARIA DE INFRAESTRUCTURA Y HABITAT	CONECTIVIDAD REGIONAL DEL MUNICIPIO DE IBAGUÉ CON EL CORREDOR DEL NORTE DEL DEPARTAMENTO DEL TOLIMA (CALLE 125- CALLE 171)	PROCESÓ: KEVIN JHOANSSON ACOSTA CUELLAR — TOPÓGRAFO — T.P. 211-19965 PROFESIONAL EN OTRAS CIENCIAS	PROYECTÓ: ANDRES MAURICIO HERNANDEZ VALENCIA — INGENIERO CIVIL — No. 76302-304851 TLM	MODIFICACIONES Y REVISIONES: FECHA / MODIFICACION / NOMBRE ING RESPONSABLE	TRAMO: TRAMO 1	CONTIENE: PLANTA PERFIL LONGITUDINAL	ESCALA: Vista en planta: H:1:750 Detalles: Sin escala
		REVISÓ: KEVIN JHOANSSON ACOSTA CUELLAR — TOPÓGRAFO — T.P. 211-19965 PROFESIONAL EN OTRAS CIENCIAS	APROBÓ: JULIO CESAR GALLO ORTIZ — DIRECTOR DE INFRAESTRUCTURA DEPARTAMENTAL — No. 76302-304851 TLM				FECHA: JUNIO DE 2025
							PLANO: 2 de 11