
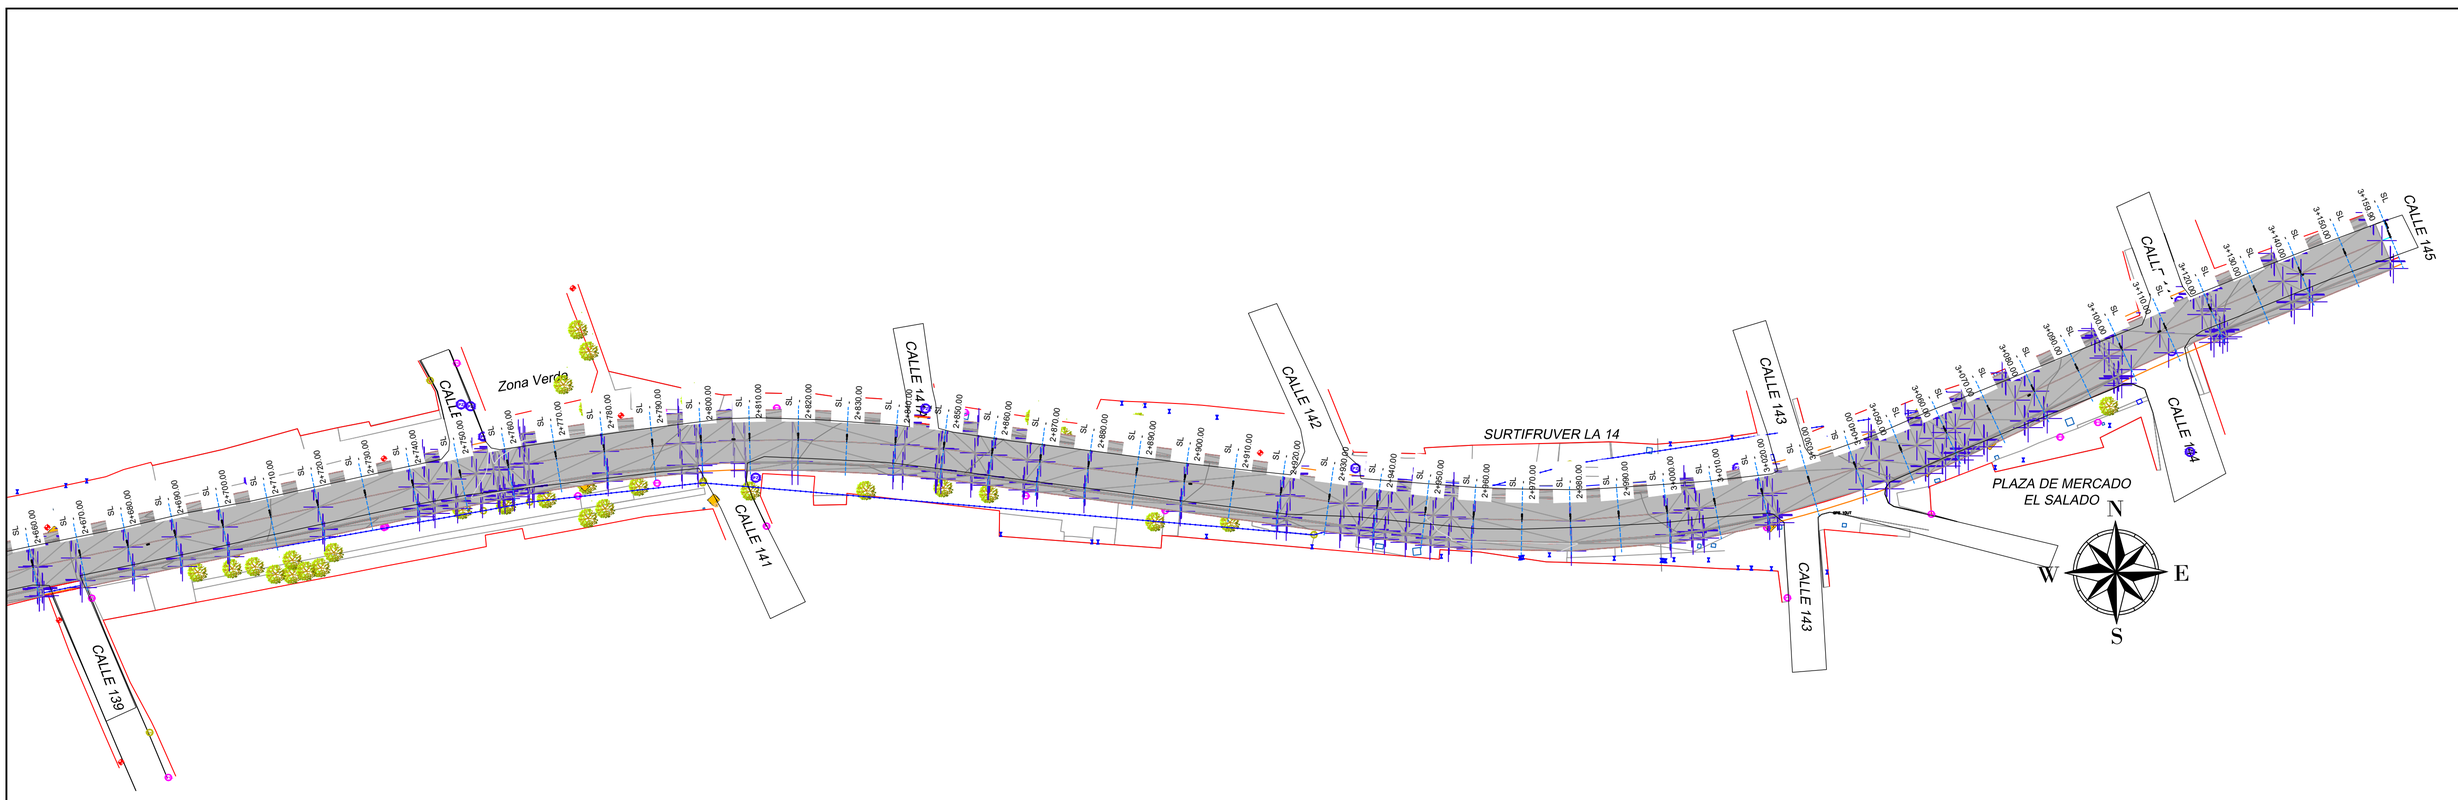


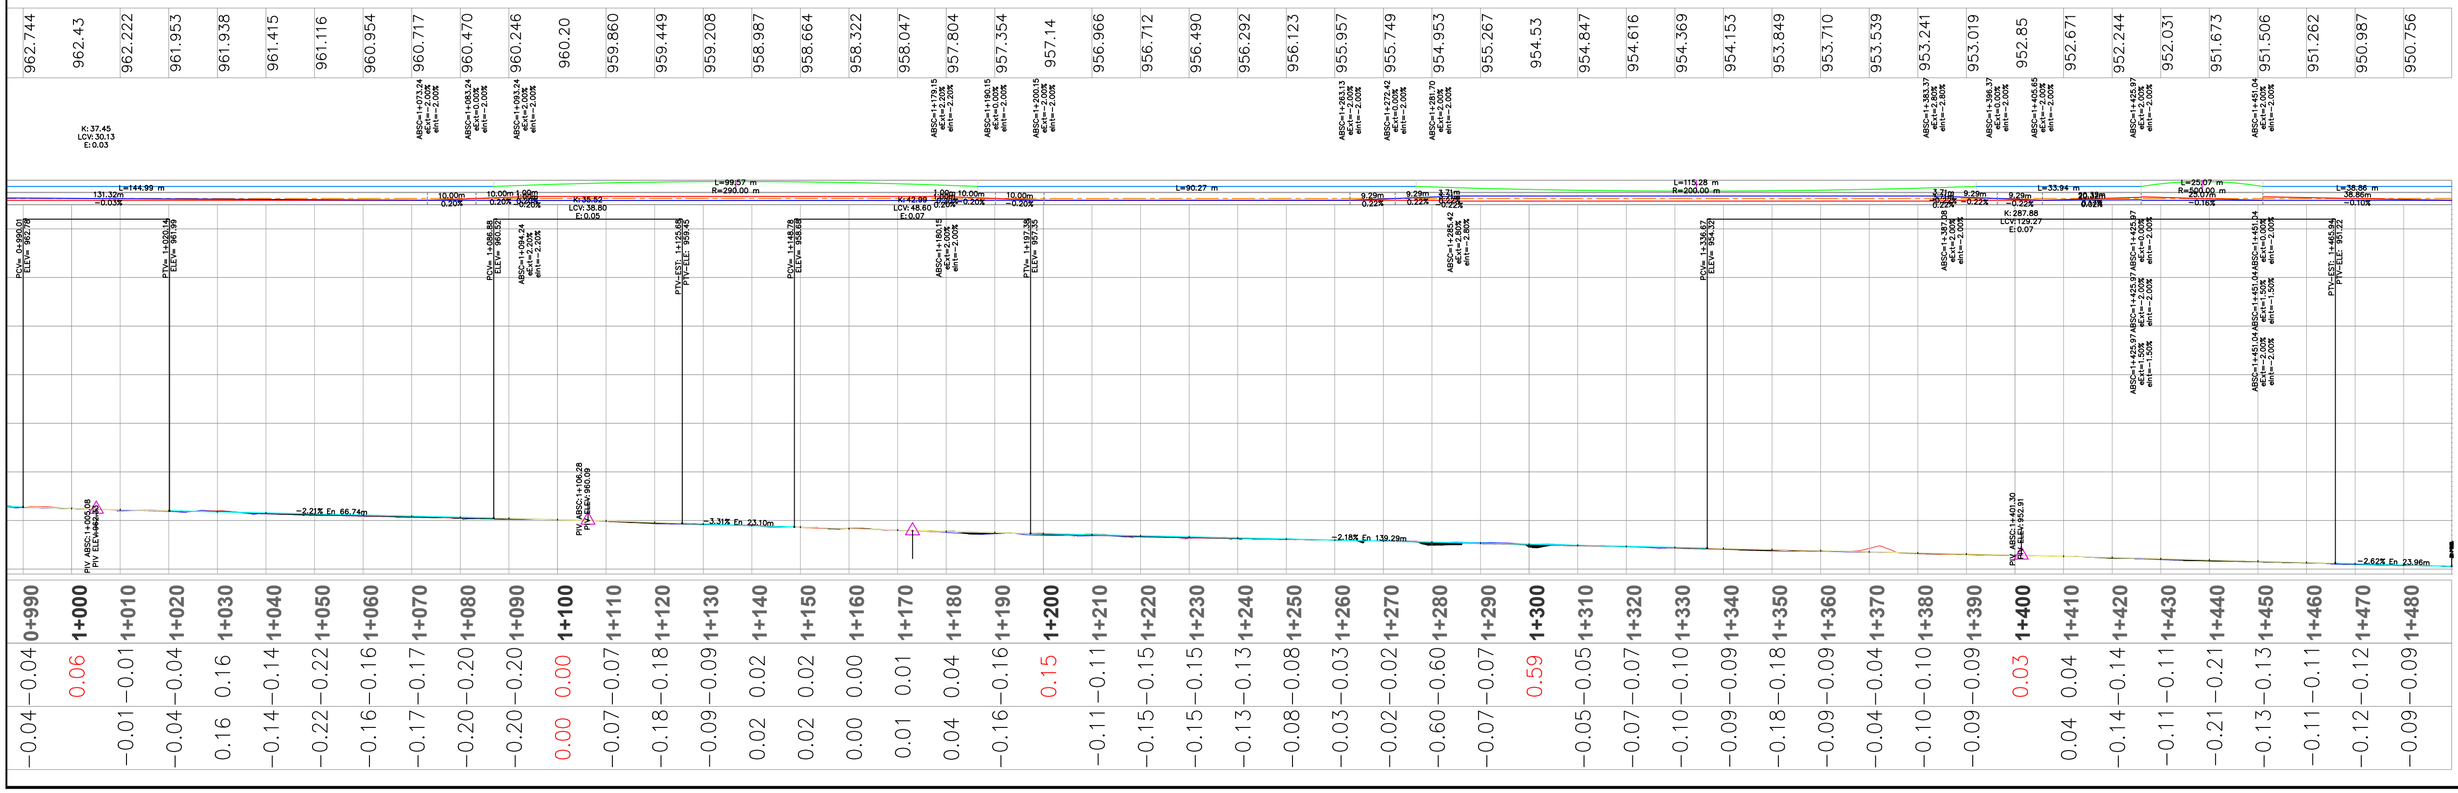

SECRETARIA DE INFRAESTRUCTURA Y HABITAT	CONECTIVIDAD REGIONAL DEL MUNICIPIO DE IBAGUÉ CON EL CORREDOR DEL NORTE DEL DEPARTAMENTO DEL TOLIMA (CALLE 125- CALLE 171)	PROCESÓ: KEVIN JHOANSSON ACOSTA CUELLAR — TOPOGRAFO — PROCESO DE DATOS CIVIL3D	PROYECTÓ: ANDRES MAURICIO HERNANDEZ VALENCIA — INGENIERO CIVIL	MODIFICACIONES Y REVISIONES: FECHA / MODIFICACION / NOMBRE ING RESPONSABLE	TRAMO: TRAMO 1	CONTIENE: PLANTA PERFIL LONGITUDINAL	ESCALA: Vista en planta: H:1:750 Detalles: Sin escala
		REVISÓ: KEVIN JHOANSSON ACOSTA CUELLAR — TOPOGRAFO — PROCESO DE DATOS CIVIL3D	APROBÓ: JULIO CESAR GALLO ORTIZ — DIRECTOR DE INFRAESTRUCTURA Y MEDIO AMBIENTAL				FECHA: JUNIO DE 2025 / PLANO: 3 de 11