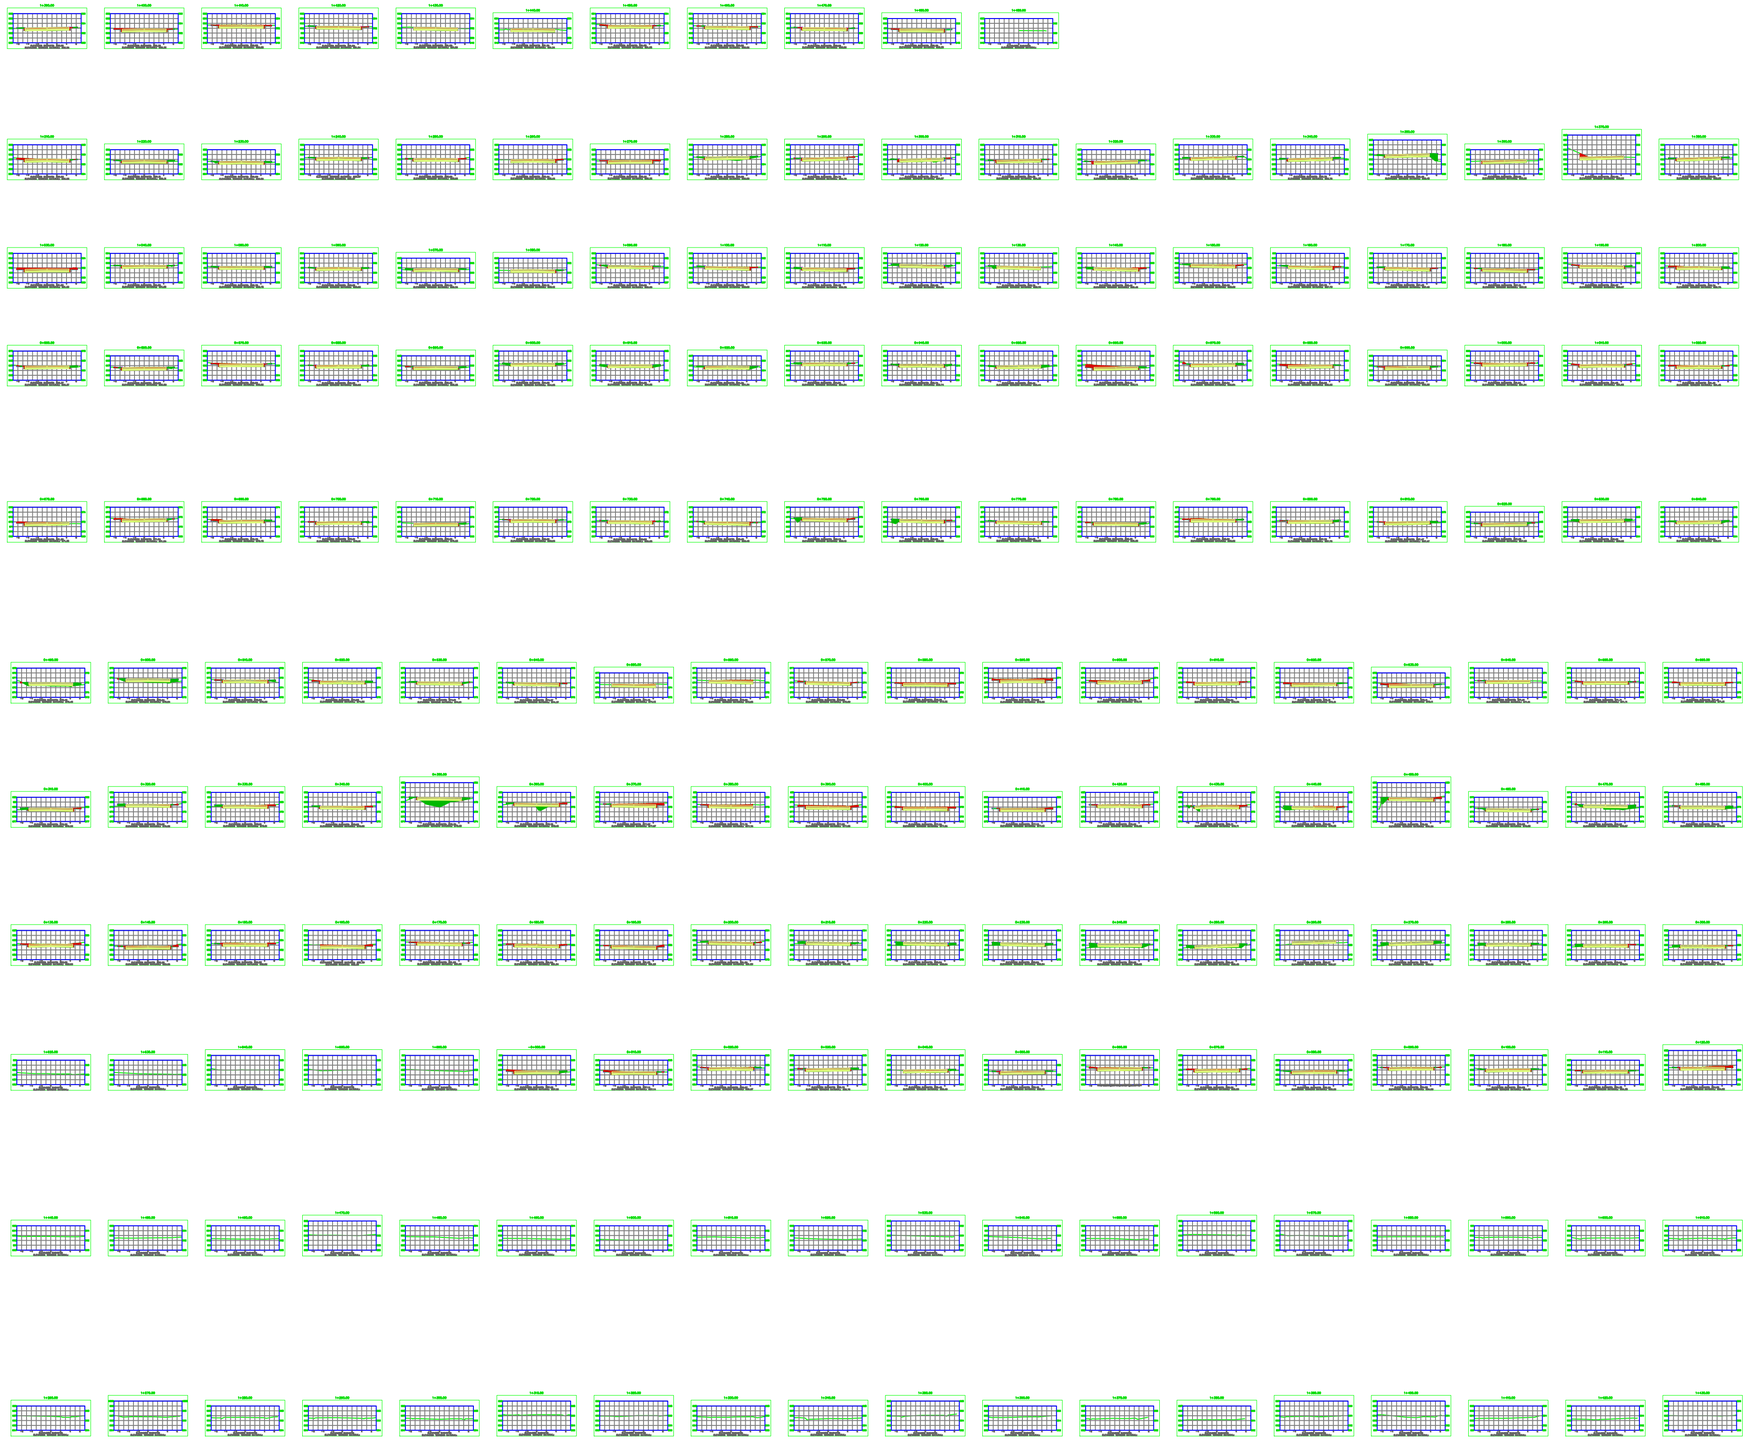


SECRETARIA DE INFRAESTRUCTURA Y HABITAT	CONECTIVIDAD REGIONAL DEL MUNICIPIO DE IBAGUÉ CON EL CORREDOR DEL NORTE DEL DEPARTAMENTO DEL TOLIMA (CALLE 125- CALLE 171)	PROCESÓ: KEVIN JHOANSSON ACOSTA CUELLAR, TOPOGRAFO, T.P. 01-1208, PROCAD DE SANTANDER	PROYECTÓ: ANDRES MAURICIO HERNANDEZ VALENCIA, INGENIERO CIVIL, CC. 79335.259,BOG.CM	MODIFICACIONES Y REVISIONES: FECHA / MODIFICACION / NOMBRE ING RESPONSABLE	TRAMO: TRAMO 1	CONTIENE: SECCIONES TRANSVERSALES	ESCALA: Vista en planta: H:1:750 Detalles: Sin escala
		REVISÓ: KEVIN JHOANSSON ACOSTA CUELLAR, TOPOGRAFO, T.P. 01-1208, PROCAD DE SANTANDER	APROBÓ: JULIO CESAR GALLO ORTIZ, DIRECTOR DE INFRAESTRUCTURA DEPARTAMENTAL				FECHA: JUNIO DE 2025
							PLANO: 4 de 11